

Załącznik Nr 1 do Uchwały Nr LVI/465/18
Rady Miasta Sanoka z dnia 19 lipca 2018r.

MAPA DO CELÓW PROJEKTOWYCH

SKALA 1:500

Układ wsp. płaskich: 2000 strefa 7 (21), układ odn.: Kroszno 60

Sekcje mapy: 7.114.31.15.3.4; 7.114.31.15.4.3; 7.114.31.15.4.1; 7.114.31.15.3.2

Mapa aktualna w podanym zakresie na dzień 01.12.2016r.

Służebności gruntowe ujawnione w dz. III KW: nie badano

1.dz. GN.1.6640.2219.2016

data sporządzenia: 05.12.2016r.

SPORZĄDZIŁ:

USŁUGI GEODEZYJNE
Grzegorz Poliwka
38-500 SANOK, ul. Szopana 10
tel. kom. 664 002 621
NIP 687-167-26-51 REGON 180238288

Grzegorz Poliwka
GEODETA

mgr inż. Konrad Śpiwacki
GEODETA
Upr. nr 2515 Główny Urząd Geodezji i Kart.

Mapa w oznaczonym zakresie
sprawdzono pod względem
uzgodnień


projektów do dnia 2016-12-12
595/4

Poswiadcza się, że niniejszy dokument został opracowany w wyniku prac geodezyjnych i kartograficznych, których rezultaty zawiera operat techniczny wpisany do ewidencji materiałów państwowego zasobu geodezyjnego i kartograficznego	
Organ prowadzący państwowy zasób geodezyjny i kartograficzny	STAROSTA SANOKI Pomocny Burmistrz Urzędu Miejskiego, Krosno
Identyfikator ewidencyjny materiału zasobu - operat techniczny	P1817.2016.2263
Data wydania operatu technicznego do archiwum materiałów zasobu	4 2 -12- 2016
Imię, nazwisko i podpis osoby responsiblej	

Z up. STARSOSTY
mgr inż. Artur Kubiś
Kierownik Powiatowego Ośrodka Dokumentacji Geodezyjnej i Kartograficznej

za zgodność mapy z oryginałem

mgr inż. architekt
Mariola Sidor
Upewniamia budowlane do projektowania budowlanego w specjalności architektonicznej i w ograniczonym zakresie w specjalności konstrukcyjno-budowlanej
Nr. A.N.B-2-8345/84/89/90
adres: 38-500 Sanok, Zahuty 234, tel. 313 463394

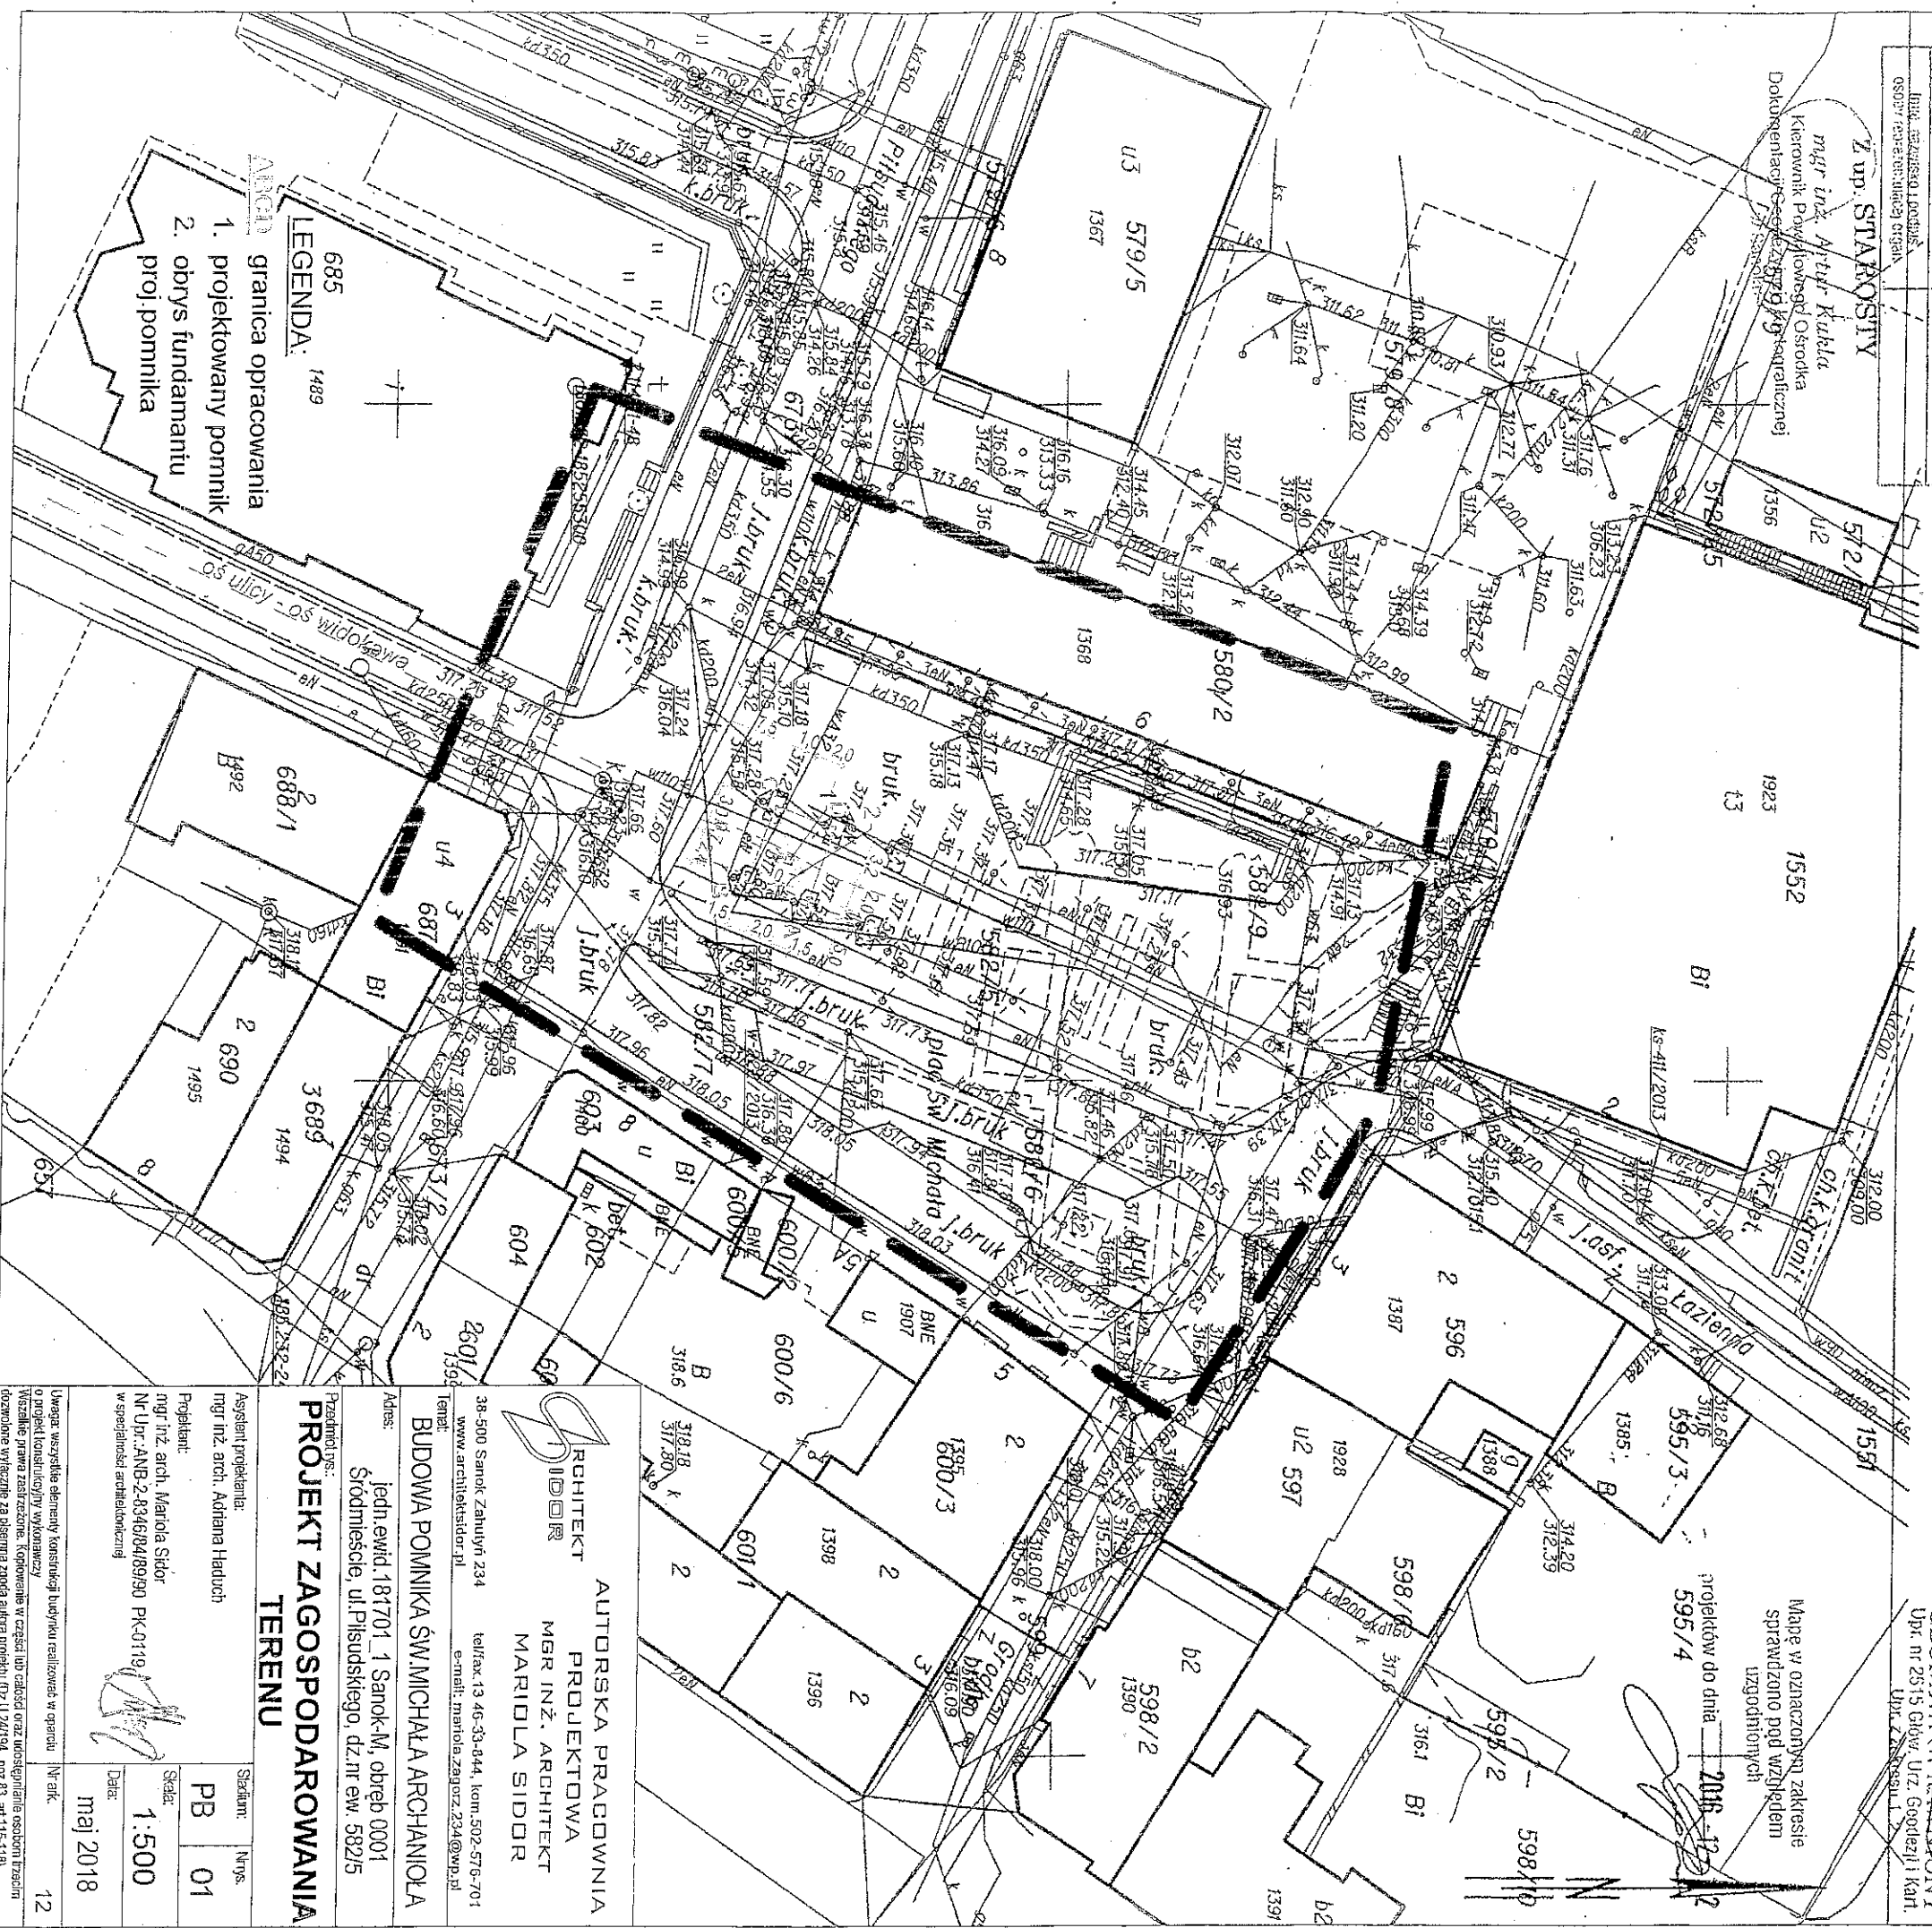

LEGENDA:

1. projektowany pomnik
2. obrys fundamentu
3. prof. pomnika

PROJEKT ZAGOSPODAROWANIA TERENU

Autorska Pracownia Projektowa
mgr inż. architekt
MARIOLA SIDOR

Adres: jeden ewid. 181701_1 Sanok-M, obręb 0001
Śródmieście, ul. Piłsudskiego, dz. nr ew. 582/5

Temat: BUDOWA POMNIKA ŚW. MICHAŁA ARCHANIOLA

38-500 Sanok Zahuty 234
www.architektidior.pl
tel/fax: 13 46-33-844, kom. 502-576-701
e-mail: mariola.zagajcz.234@wp.pl

Asystent projektanta:
mgr inż. arch. Adriana Hładuch

Projektant:
mgr inż. arch. Mariola Sidor
Nr Upr. ANB-2-8346/84/89/90 PK-0119

Skala: 1:500
Data: maj 2018

Waga: wszystkie elementy konstrukcji budowlanej realizować w oparciu o projekt konstrukcyjny wykonawcy
Wszelkie prawa zastrzeżone. Kopiowanie w całości lub części oraz udostępnianie osobom trzecim bez zgody autora jest zabronione. (Dz.U. 24/194, poz. 83, art. 115-118)