


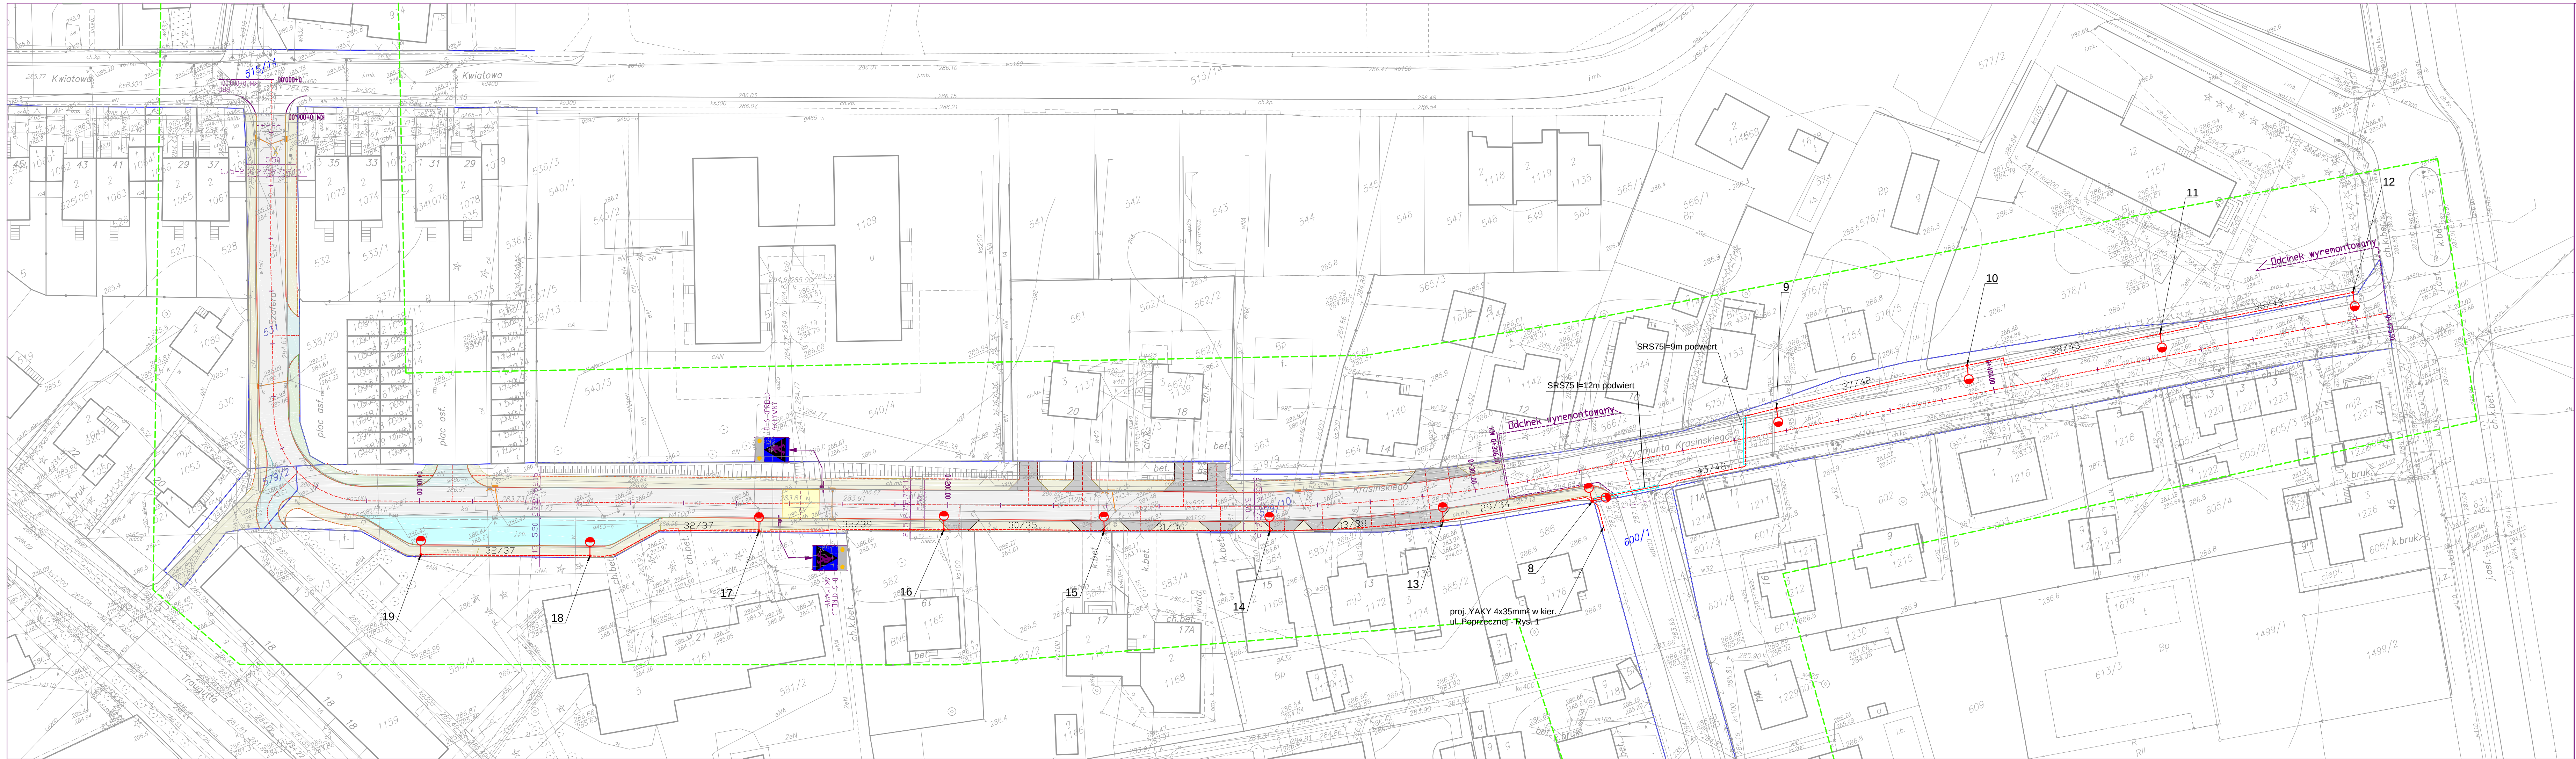

- LEGENDA:
- o 25/32 przebudowywanej drogi
 - granicę pasa drogowego
 - krawężnik 63/64 nkl betonowy
 - obrys 63/64 e betonowe
 - droga z betonu asfaltowego
 - chodnik z kostki betonowej gr. 6cm
 - przejazd przez chodnik z kostki bet. gr. 8cm
 - zjazd z betonu asfaltowego
 - zatkanie postojowe z betonu asfaltowego
 - pobocze utwardzone z kostki bet. gr. 8cm
 - wyświetlenie przez 25/32 dla pieszych z kostki betonowej gr. 10cm
 - wpusty krawężnikowe
 - przykanalik ø200

bid SANOK	Biuro In 63/64 ynierii Drogowej w Sanoku s.c. 38-500 Sanok, ul. Sienkiewicza 1/208, tel/fax 013 46 38 541				Gmina Miasto Sanoka ul. Rynek 1, 38-500 Sanok				Skala 1:500 Data 08.2019 Numer rysunku 3
	Nazwa obiektu Przebudowa dróg gminnych - Nr G117061R -ul. Szafera i Nr G117061R - ul. Krasiekiego w Sanoku								
	Projektant		mgr in 63/64 . Piotr Tarapacki		Podpis		Podpis		
	Projektant br. Elektrycznej		mgr in 63/64 . Jerzy Lewicki		Podpis		Podpis		
	Nazwa rysunku		PROJEKT ZAGOSPODAROWANIA TERENU / PLAN SYTUACYJNY						