


Rzut parteru
skala 1:100

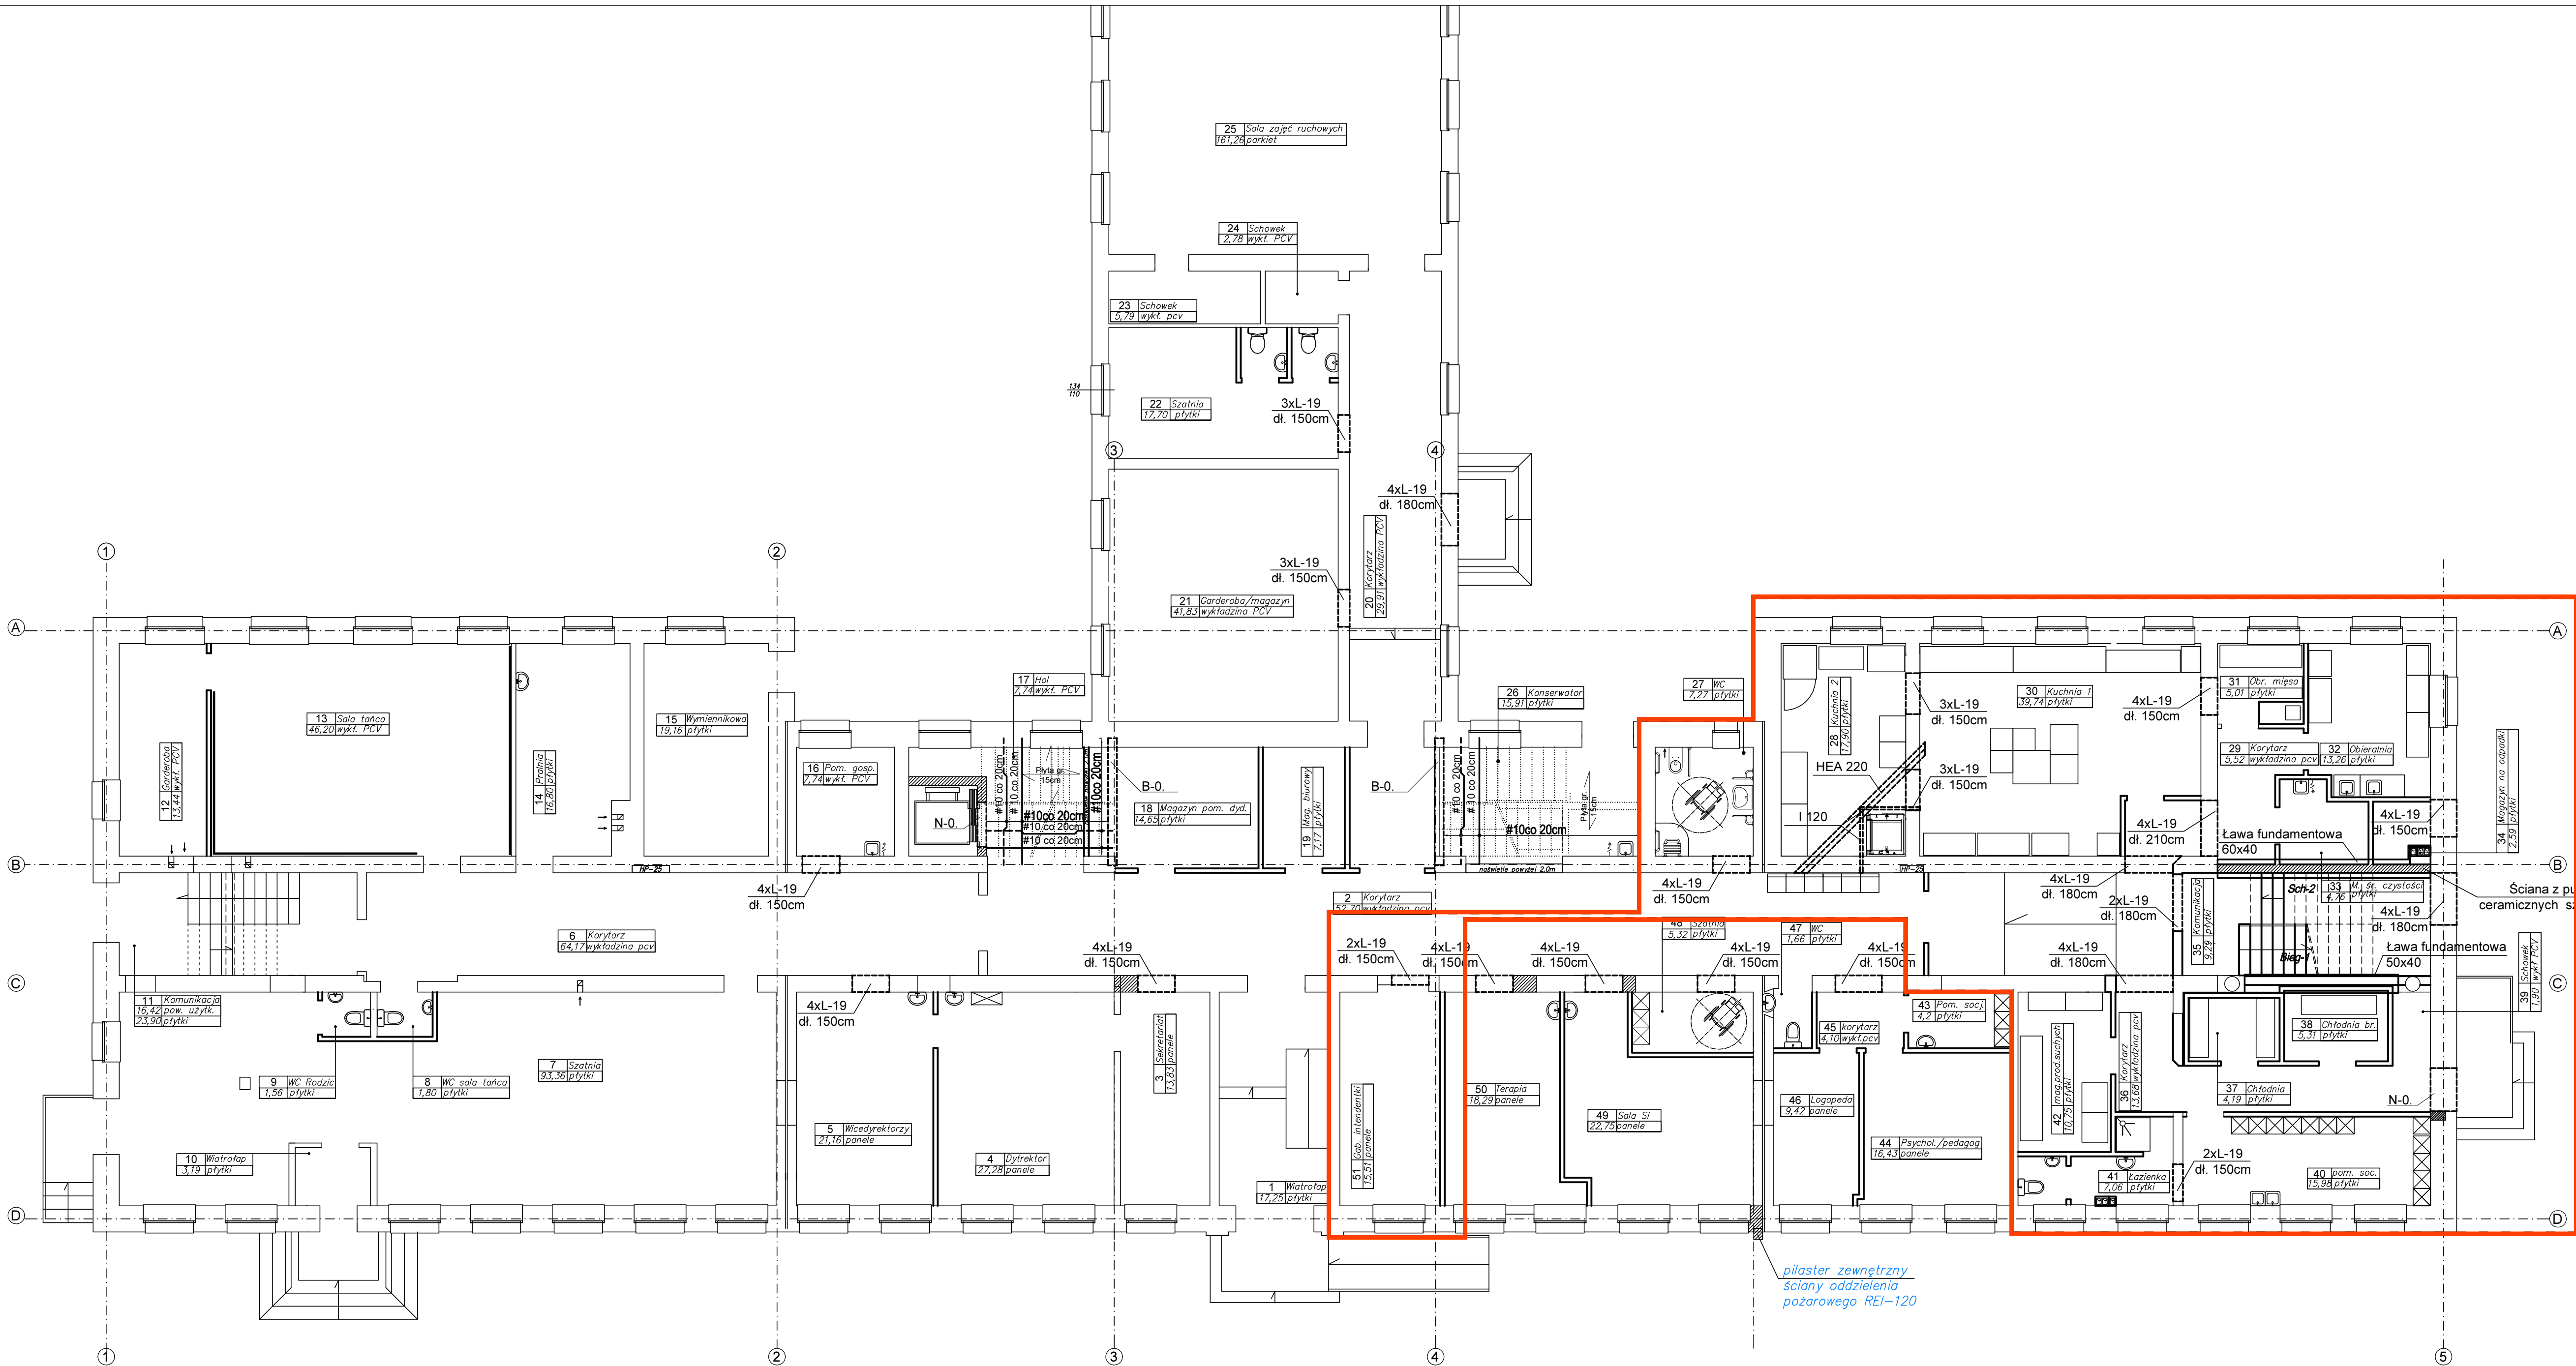

Legenda:

----- zbrojenie górne
(pręty odgięte)
———— zbrojenie dolne

RODZAJ PRZEDSIĘWZIĘCIA		Skala:	1:100
Przebudowa budynku Szkoły Podstawowej nr 1 w Sanoku w ramach zadania: "Budowa windy i przystosowanie toalety dla osoby niepełnosprawnej"		Data:	01.2018
LOKALIZACJA		Działka nr ew.: 1193/2 Obręb ewidencyjny: 0001 Śródmieście Jednostka ewidencyjna: 181701_1, Sanok M	
NAZWA RYSUNKU		nr rys.: 6/K	
Rzut piętra 1			
Projektant konstrukcja	mgr inż. Wojciech Paclawski upr. nr PDK/0052/PWOK/08	Podpis	
Sprawdzający konstrukcja	mgr inż. Janusz Gagatko upr. nr PDK/0135/PWOK/06	Podpis	
Biuro projektowania, nadzoru i realizacji inwestycji budowlanych Wojciech Paclawski Czertez 182, 38-500 Sanok tel. 698-500-881		BUD - EXPERT	