


Egz. 1

SUPLEMENT
UWZGLĘDNIAJĄCY ZMIANY NIEISTOTNE
DO PROJEKTU BUDOWLANEGO
REMONTU INSTALACJI CENTRALNEGO OGRZEWANIA
I CIEPŁEJ WODY UŻYTKOWEJ W BUDYNKU
WIELORODZINNYM ZLOKALIZOWANYM
W SANOKU PRZY UL. ORZESZKOWEJ 2

**w ramach zadania: „Poprawa efektywności energetycznej
wielorodzinnych budynków mieszkalnych
na terenie Gminy Miasta Sanoka”**

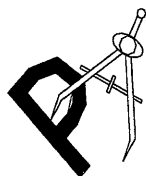

Pracownia Audytorska Sp. z o.o.

ul. Żabia 34
27-400 Ostrowiec Św.
Tel. 41 247 97 01
kom. 667 633 003


email: pracowniaaudytorska@o2.pl

Inwestor:	Gmina Miasta Sanoka ul. Rynek 1 38-500 Sanok	Adres obiektu:	Budynek Mieszkalny Wielorodzinny ul. Orzeszkowej 2 38-500 Sanok dz. nr ewid. 111/3 obręb: 0001.Śródmieście Kategoria obiektu budowlanego: XIII Jednostka ewidencyjna: 181701_1 Sanok - M
------------------	--	---------------------------	---

PROJEKTANCI				
Imię i nazwisko		Branża	Nr uprawnień	Podpis
Projektant	mgr inż. Małgorzata Łysiak - Kowalczyk	sanitarna	SWK/0040/ PWOS/10	

Zawartość opracowania - wykaz zmian:

- 1. Zmiana lokalizacji rozdzielaczy c.o.**
- 2. Naniesienie na rysunki trasy prowadzenia przewodów c.o. do budynku przylegającego zasilanego z węzła ciepłego**
- 3. Usunięcie pomp obiegowych centralnego ogrzewania.**
- 4. Naniesienie na rysunek trasy przewodu cyrkulacyjnego**
- 5. Naniesienie na rysunki trasy prowadzenia przewodów c.w.u. do budynku przylegającego zasilanego z węzła ciepłego**

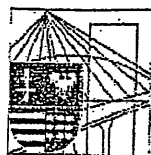

ŚWIĘTOKRZYSKA
OKRĘGOWA
I Z B A
INŻYNIERÓW
BUDOWNICTWA

Okręgowa Komisja Kwalifikacyjna
sygn. akt SK-0054-0020(2)/10

Kielce dnia 28.06.2010 r.

DECYZJA

Na podstawie art. 24 ust. 1 pkt 2 ustawy z dnia 15 grudnia 2000r. o samorządach zawodowych architektów, inżynierów budownictwa oraz urbanistów (Dz.U. z 2001r., Nr 5, poz. 42 z późn. zm.) i art. 12 ust. 1 pkt 1-5, art. 12 ust. 3, art. 13 ust. 1 i ust. 3-4, art. 14 ust. 1 pkt 4 ustawy z dnia 7 lipca 1994r. Prawo budowlane (tekst jednolity: Dz.U. z 2006r., Nr 156, poz. 1118 z późn. zm.) oraz § 11 ust. 1 pkt 1, § 15 i § 23 ust. 1 rozporządzenia Ministra Transportu i Budownictwa z dnia 28 kwietnia 2006r. w sprawie samodzielnych funkcji technicznych w budownictwie (Dz.U. z 2006r., Nr 83, poz. 578 z późn. zm.) oraz art. 104 ustawy z dnia 14 czerwca 1960r. Kodeks postępowania administracyjnego (tekst jednolity: Dz.U. z 2000r., Nr 98, poz. 1071 z późn. zm.)

Świętokrzyska Okręgowa Komisja Kwalifikacyjna

nadaje

Pani Małgorzacie Danucie Lysiak-Kowalczyk
magister inżynier inżynierii środowiska
urodzonej dnia 11 lutego 1969 roku w Radoszycach

UPRAWNIENIA BUDOWLANE nr ewidencyjny SWK/0040/PWOS/10

do projektowania i kierowania robotami budowlanymi bez ograniczeń
w szczególności instalacyjnej w zakresie sieci, instalacji i urządzeń cieplnych,
wentylacyjnych, gazowych, wodociągowych i kanalizacyjnych

UZASADNIENIE

W związku z uwzględnieniem w całości żądania strony, na podstawie art. 107 § 4 K.p.a., odstępuje się od uzasadnienia decyzji. Zakres nadanych uprawnień budowlanych wskazano na odwrocie decyzji.

Pouczenie

Od niniejszej decyzji służy odwołanie do Krajowej Komisji Kwalifikacyjnej Polskiej Izby Inżynierów Budownictwa w Warszawie, za pośrednictwem Okręgowej Komisji Kwalifikacyjnej Świętokrzyskiej Izby Inżynierów Budownictwa w Kielcach w terminie 14 dni od daty jej doręczenia.

Otrzymują:

1. Pani Małgorzata Danuta Lysiak-Kowalczyk
ul. Częstochowska 18a
26-230 Radoszyce
2. Okręgowa Rada Izby
3. Główny Inspektor Nadzoru Budowlanego
4. a/a

Skład Orzekający
Okręgowej Komisji Kwalifikacyjnej

Przewodniczący Składu Orzekającego
mgr inż. Andrzej Pawelec

Członek Składu Orzekającego
dr inż. Stefan Szalkowski

Członek Składu Orzekającego
mgr inż. Edmund Pieniążek



ZA ZGODNOŚĆ Z ORYGINAŁEM



GLÓWNY INSPEKTOR
NADZORU BUDOWLANEGO

DSW/ORZ/600/1693/10
MPI

Warszawa, 2010-07-28

DECYZJA

Na podstawie art. 12 ust. 7 i art. 88 a ust. 1 pkt 3 lit. a ustawy z dnia 7 lipca 1994 r. Prawo budowlane (Dz. U. z 2006 r. Nr 156, poz. 1118, z późn. zm.) oraz art. 104 ustawy z dnia 14 czerwca 1960 r. Kodeks postępowania administracyjnego (Dz. U. z 2000 r. Nr 98, poz. 1071, z późn. zm.),

MAŁGORZATA DANUTA ŁYSIAK-KOWALCZYK
magister inżynier inżynierii środowiska

uprawniona na mocy decyzji

Okręgowej Komisji Kwalifikacyjnej Świętokrzyskiej Okręgowej Izby Inżynierów Budownictwa

z dnia 28.06.2010 r. sygnatura akt SK-0054-0020(2)/10

uprawnienia budowlane numer ewidencyjny SWK/0040/PWOS/10
do wykonywania samodzielnej funkcji technicznej w budownictwie
w specjalności instalacyjnej w zakresie sieci, instalacji i urządzeń
ciepłych, wentylacyjnych, gazowych, wodociagowych i kanalizacyjnych
obejmującej projektowanie i kierowanie robotami budowlanymi

bez ograniczeń

w zakresie określonym w powyższej decyzji

została wpisana

DO CENTRALNEGO REJESTRU OSÓB POSIADAJĄCYCH UPRAWNIENIA BUDOWLANE
pod pozycją 3337/10/U/C

Decyzja niniejsza jako uwzględniająca w całości żądania strony, zgodnie z art. 107 § 4 Kpa nie wymaga uzasadnienia.

Niniejsza decyzja jest ostateczna. W związku z powyższym stanowi podstawę do wykonywania samodzielnych funkcji technicznych w budownictwie.

Strona może w terminie 14 dni od daty doręczenia decyzji wystąpić, na podstawie art. 127 § 3 Kpa, z wnioskiem o ponowne rozpatrzenie sprawy.

Otrzymują:


1. Pani Małgorzata Łysiak-Kowalczyk
ul. Częstochowska 18a
26-230 Radoszyce
2. Świętokrzyska Okręgowa
Izba Inżynierów Budownictwa
3. aa



z upoważnienia
GLÓWNEGO INSPEKTORA NADZORU BUDOWLANEGO
DYREKTOR DEPARTAMENTU SKARG I WNIOSKÓW

Anna Januszczyńska

ZA ZGODNOŚĆ Z ORYGINAŁEM

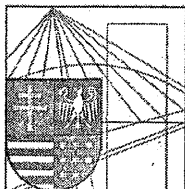

ŚWIĘTOKRZYSKA
OKRĘGOWA
I Z B A
INŻYNIERÓW
BUDOWNICTWA

Kielce, dn. 29 marzec 2017

Zaświadczenie

Małgorzata Danuta Pan(i) **Łysiak-Kowalczyk Małgorzata Danuta**

miejsce zamieszkania :

Czarniecka Góra 32

26-220 Stąporków

jest członkiem Świętokrzyskiej Okręgowej Izby Inżynierów Budownictwa

o numerze ewidencyjnym : **SWK/IS/0186/10**

i posiada wymagane ubezpieczenie od odpowiedzialności cywilnej.

Niniejsze zaświadczenie jest ważne od dnia **01-04-2017** do **30-09-2017**

**ZA ZGODNOŚĆ
Z ORYGINAŁEM**

Z up. Przewodniczącego ŚOIIB

mgr inż. Wiesława Sobańska
DYREKTOR BIURA

Zestawienie zmian:

1. Zmiana lokalizacji rozdzielaczy

Wprowadzono zmiany w lokalizacji rozdzielaczy c.o. (przeniesiono z pomieszczenia 0/6 do pomieszczenia 0/5). Pomieszczenie 0/6 zostanie wykorzystane wyłącznie dla węzła ciepłego. Rozdział czynnika grzejącego będzie odbywał się z wykorzystaniem układu trójkowego. W związku ze zmianą lokalizacji rozdzielacza zmianie uległy trasy prowadzenia przewodów w jego obrębie. Zmiany naniesiono na RYS 1

2. Naniesienie na rysunki trasy prowadzenia przewodów c.o. do budynku przylegającego zasilanego z węzła ciepłego

Na rysunku 1 naniesiono trasę prowadzenia przewodów c.o. do budynku przylegającego zasilanego z węzła ciepłego zlokalizowanego w budynku objętym opracowaniem.

3. Usunięcie pomp obiegowych centralnego ogrzewania

Usunięto zaprojektowane trzy pompy obiegowe na rzecz jednej zlokalizowanej w węźle ciepłym.

4. Naniesienie na rysunek trasy przewodu cyrkulacyjnego

Na rysunku 5 naniesiono trasę prowadzenia przewodów cyrkulacyjnego od węzła do pionu nr 1 połączonego z pionem ciepłej wody numer 1 na przedostatniej kondygnacji.

5. Naniesienie na rysunki trasy prowadzenia przewodów c.w.u. do budynku przylegającego zasilanego z węzła ciepłego


Na rysunku 5 naniesiono trasę prowadzenia przewodów c.w.u. do budynku przylegającego zasilanego z węzła ciepłego zlokalizowanego w budynku objętym opracowaniem.

Imię i Nazwisko	Branża	Nr uprawnień	Podpis
mgr inż. Małgorzata Łysiak – Kowalczyk	sanitarna	SWK/0040/ PWOS/10	

RZUT PIWNIC
Budynek Mieszkalny Wielorodzinny
ul. Orzeszkowej 2
skala 1:100



BUDYNEK PRZYLEGAJĄCY -
- NIE PODLEGA OPRACOWANIU

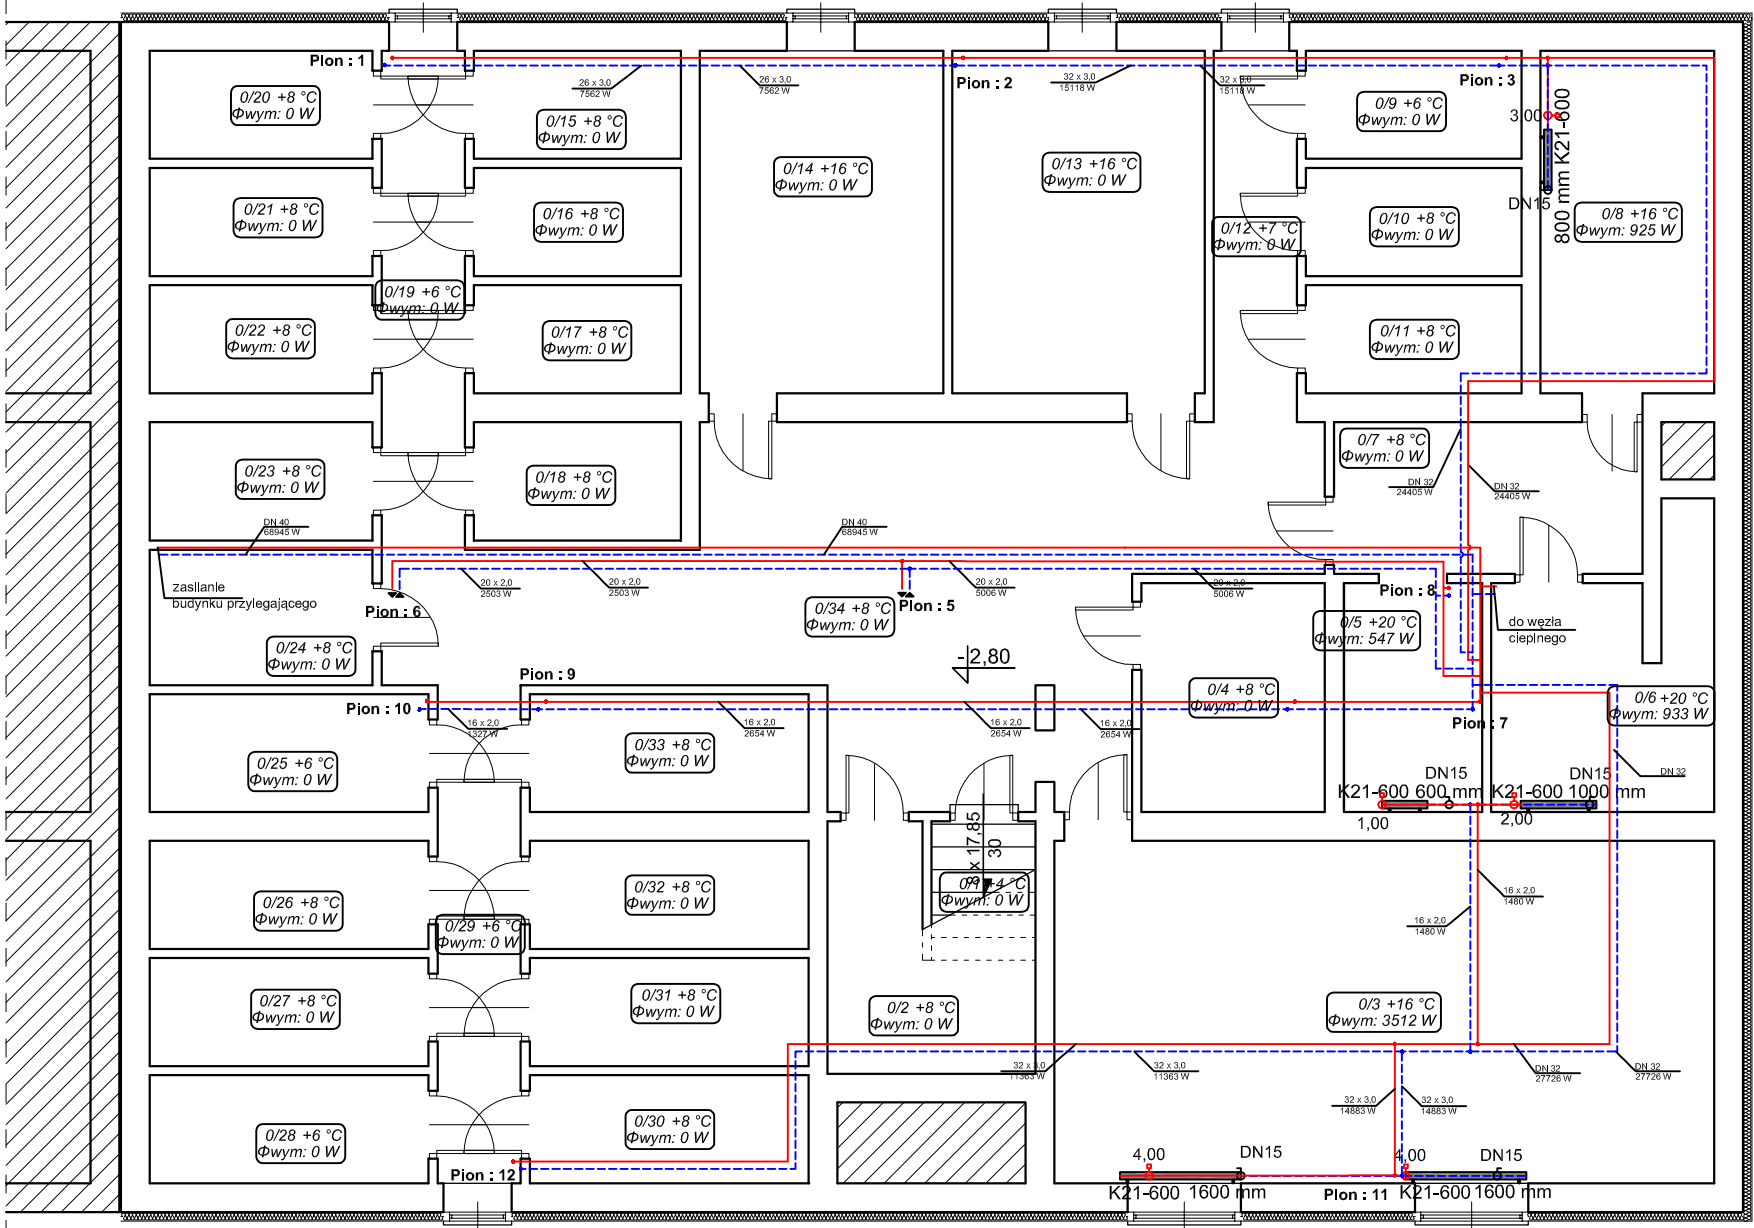

Zestawienie pomieszczeń		
L.P.	Nazwa pomieszczenia	Powierzchnia [m²]
0/1	klatka schodowa	2,62
0/2	pom. gospodarcze	4,58
0/3	pom. gospodarcze	39,55
0/4	piwnica	7,36
0/5	pom. rozdzielacza	5,52
0/6	wymiennikownia	9,46
0/7	korytarz	8,20
0/8	pom. gospodarcze	10,42
0/9	piwnica	4,07
0/10	piwnica	4,07
0/11	piwnica	4,07
0/12	korytarz	5,40
0/13	pom. gospodarcze	15,13
0/14	pom. gospodarcze	14,59
0/15	piwnica	3,92
0/16	piwnica	3,92
0/17	piwnica	3,92
0/18	piwnica	4,30
0/19	korytarz	7,26
0/20	piwnica	3,92
0/21	piwnica	3,92
0/22	piwnica	3,92
0/23	piwnica	4,30
0/24	piwnica	5,28
0/25	piwnica	5,75
0/26	piwnica	5,28
0/27	piwnica	5,28
0/28	piwnica	5,28
0/29	korytarz	7,25
0/30	piwnica	5,28
0/31	piwnica	5,28
0/32	piwnica	5,28
0/33	piwnica	5,75
0/34	korytarz	39,24
Razem:		269,37

Pracownia Audytorska Spółka z o.o. ul. Żabia 34 27-400 Ostrowiec Św. tel./fax.(041) 247 97 01 kom. 667 633 003			Nr rysunku 1	Branża SANITARNA	Skala 1:100
Projektant: mgr inż. Małgorzata Łysiak - Kowalczyk	SWK/0040/ PWOS/10			Investor Gmina Miasta Sanoka ul. Rynek 1 38-500 Sanok	Adres budowy Budynek Mieszkalny Wielorodzinny ul. Orzeszkowej 2 38-500 Sanok
Asystent projektanta: mgr inż. Maciej Kolasa	-----			Rodzaj projektu PROJEKT BUDOWLANY	
				Tytuł rysunku RZUT PIWNIC- instalacja c.o.	
Imię i nazwisko:	Nr upr.	Podpis:		Data opracowania: kwiecień 2017r.	



--	--