


— ZAKRES PLANOWANEJ SIECI
KANALIZACJI SANITARNEJ

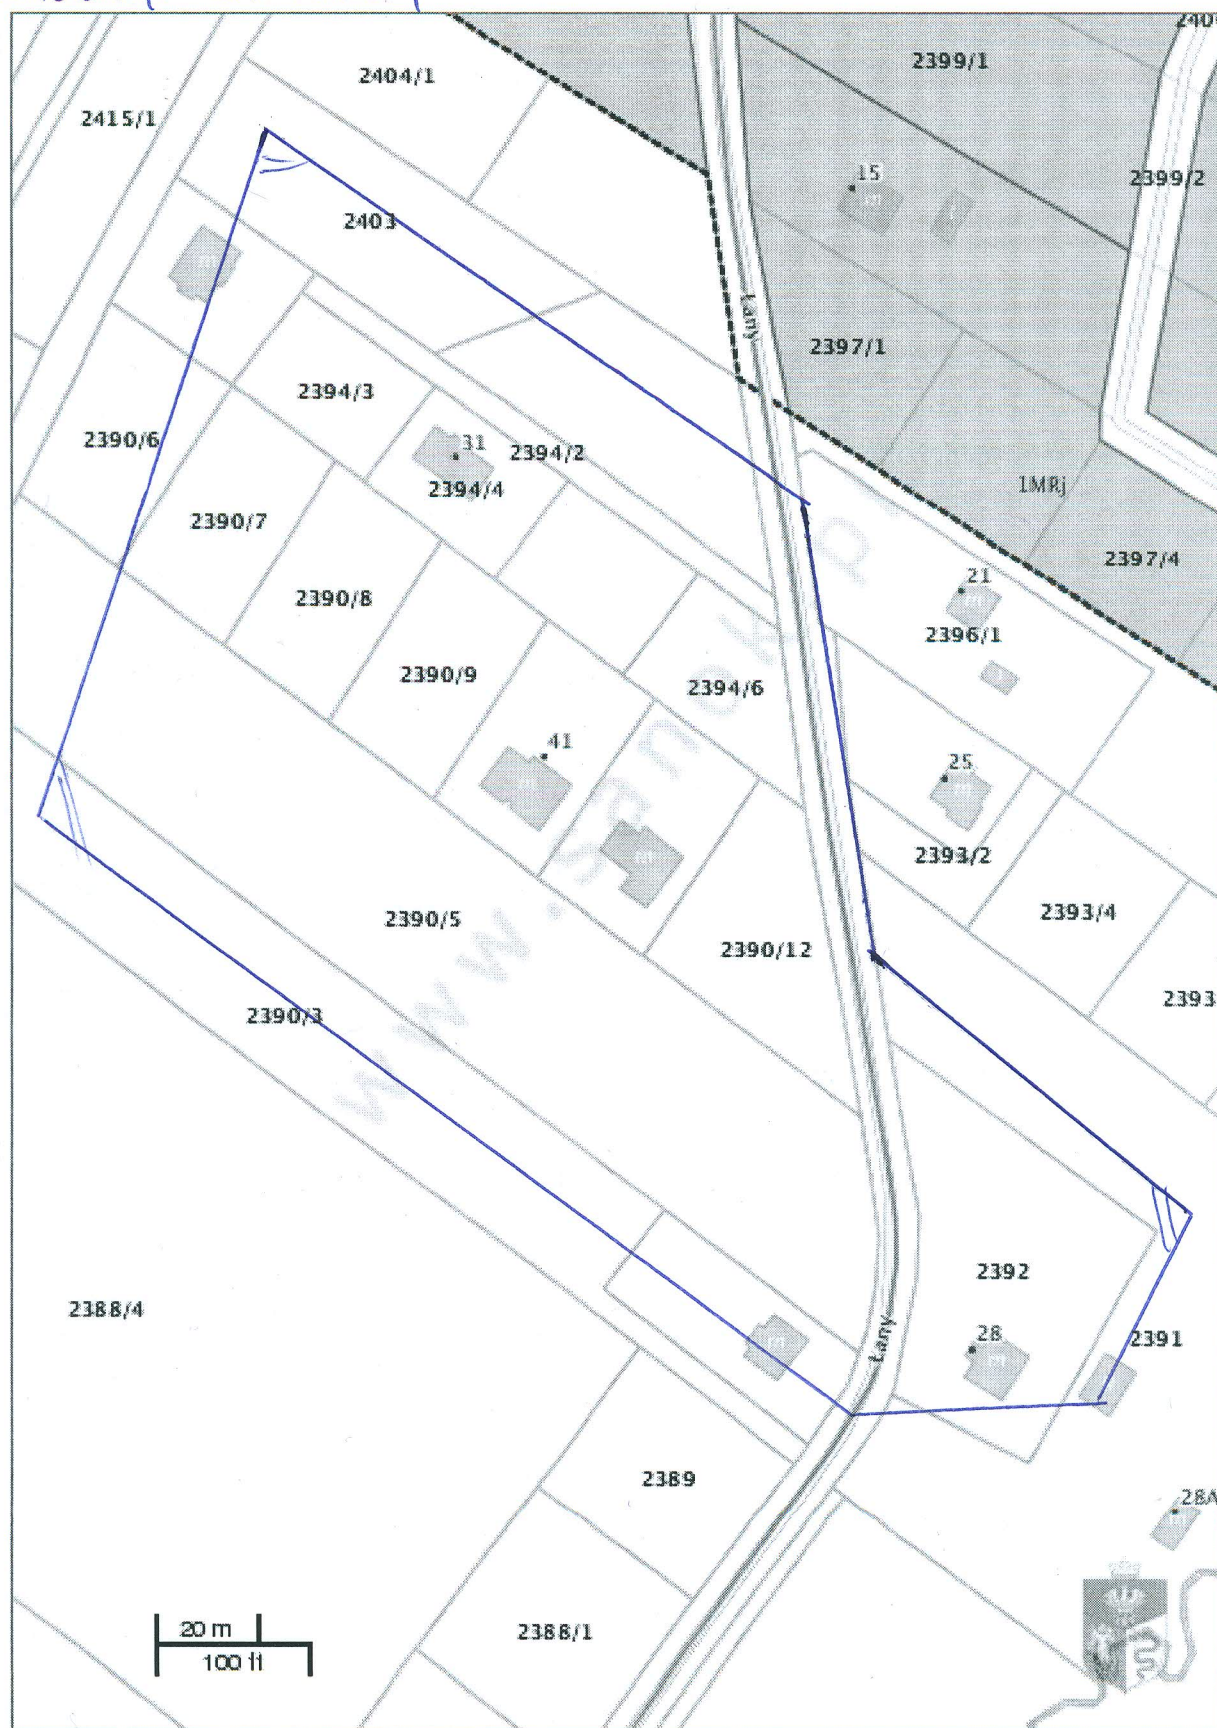

Uwaga: Informacje tutaj zawarte mają charakter wyłącznie poglądowy i w żadnym razie nie mogą być traktowane jako dokument oficjalny, ani być podstawą decyzji gospodarczych lub prawnych. Wszelkie prawa zastrzeżone.

© Urząd Miasta w Sanoku, 38-500 Sanok, Rynek 1

tel. 448 13 46 52 811, fax: 448 13 46 30 890, e-mail: umsanok@um.sanok.pl