

Jednostka ewidencyjna:
Obręb ewidencyjny:

Sanok-M
Posada [181701_1.0003]

rodzaj pracy:
numery działek:

scalenie i podział
1930/2, 1932/2, 1944/13, 1944/15, 1944/1, 1944/19, 1944/21, 1944/23,
1944/25, 1944/27, 1944/30, 1945/2, 1992/5, 1992/6, 1992/9, 1996/1,
1996/2, 1996/3, 1996/4, 1996/5, 1996/6, 1996/7, 1996/8, 1996/12,
1996/13, 1996/15, 1996/17, 1996/19

Załącznik Nr 1 do Uchwały

Nr. XVII/107/19

Rady Miasta Sanoka

z dnia 16 września 2019 r.

godło mapy 7.114.31.25.4

OPERAT POMIAROWY

dla Gminy Miasta Sanoka

GN.I.6640.1968.2017

PRZEWODNICZĄCY

Rady Miasta

Andrzej Romaniuk

GEODEZJA

Adam Kopaniszyn



38-500 Sanok, ul. Robotnicza 19
tel. +48 506 712 510, biuro@geodezja.infoc
NIP: 687-110-35-44 REGON 180192310

Sporządził:

inż. Adam Kopaniszyn

GEODETA UPRAWNIONY

upr. nr 18837, al. res 1, 2

wyd. przez Głównego Geodetę Kraju

Sanok, dnia 2019-09-09

Sanok, 09.09.2019 r.
(data i podpis)

SPIS DOKUMENTÓW

1. Mapa obszaru scalenia.....	1
2. Rejestr nieruchomości.....	2
3. Mapa z projektem scalenia i podziału nieruchomości.....	3
4. Rejestr po scaleniu i podziale nieruchomości.....	4

Inż. Adam Koponiszyn
GEODETA UPRAWNIONY
upr. nr 18837 zakres T/2
wyd. przez Głównego Geodetę Kraju
Sanok, dnia 2019-09-09

Mapa obszaru scalenia



województwo: podkarpackie
powiat: sanocki
gmina: Sanok-M [181701_1]
obręb ewidencyjny: Posada [0003]
skala 1:1000 sekcje mapy nr: 7.113.31.05.2, 7.114.31.25.4,
układ wsp. pł.: 2000, strefa 7 (21°)
zgłoszenie: GN.I.6640.1968.2017

----- granica obszaru objętego scaleniem i podziałem

wykonał: GEODEZJA Adam Kopaniszyn
38-500 Sanok ul. Robotnicza 19
L.k.s.rob. 18837/93/2017
3 września 2019 r.

inż. Adam Kopaniszyn
GEODETA UPRAWNIONY
upr. nr 18837/zakres 1, 2
wyd. przez Głównego Geodetę Kraju
Sanok, dnia 2019-09-03

GEODEZJA
Adam Kopaniszyn
38-500 Sanok, ul. Robotnicza 19
tel. +48 506 712 510, biuro@geodezja.info
NIP: 687-118-35-44 REGON: 140192310

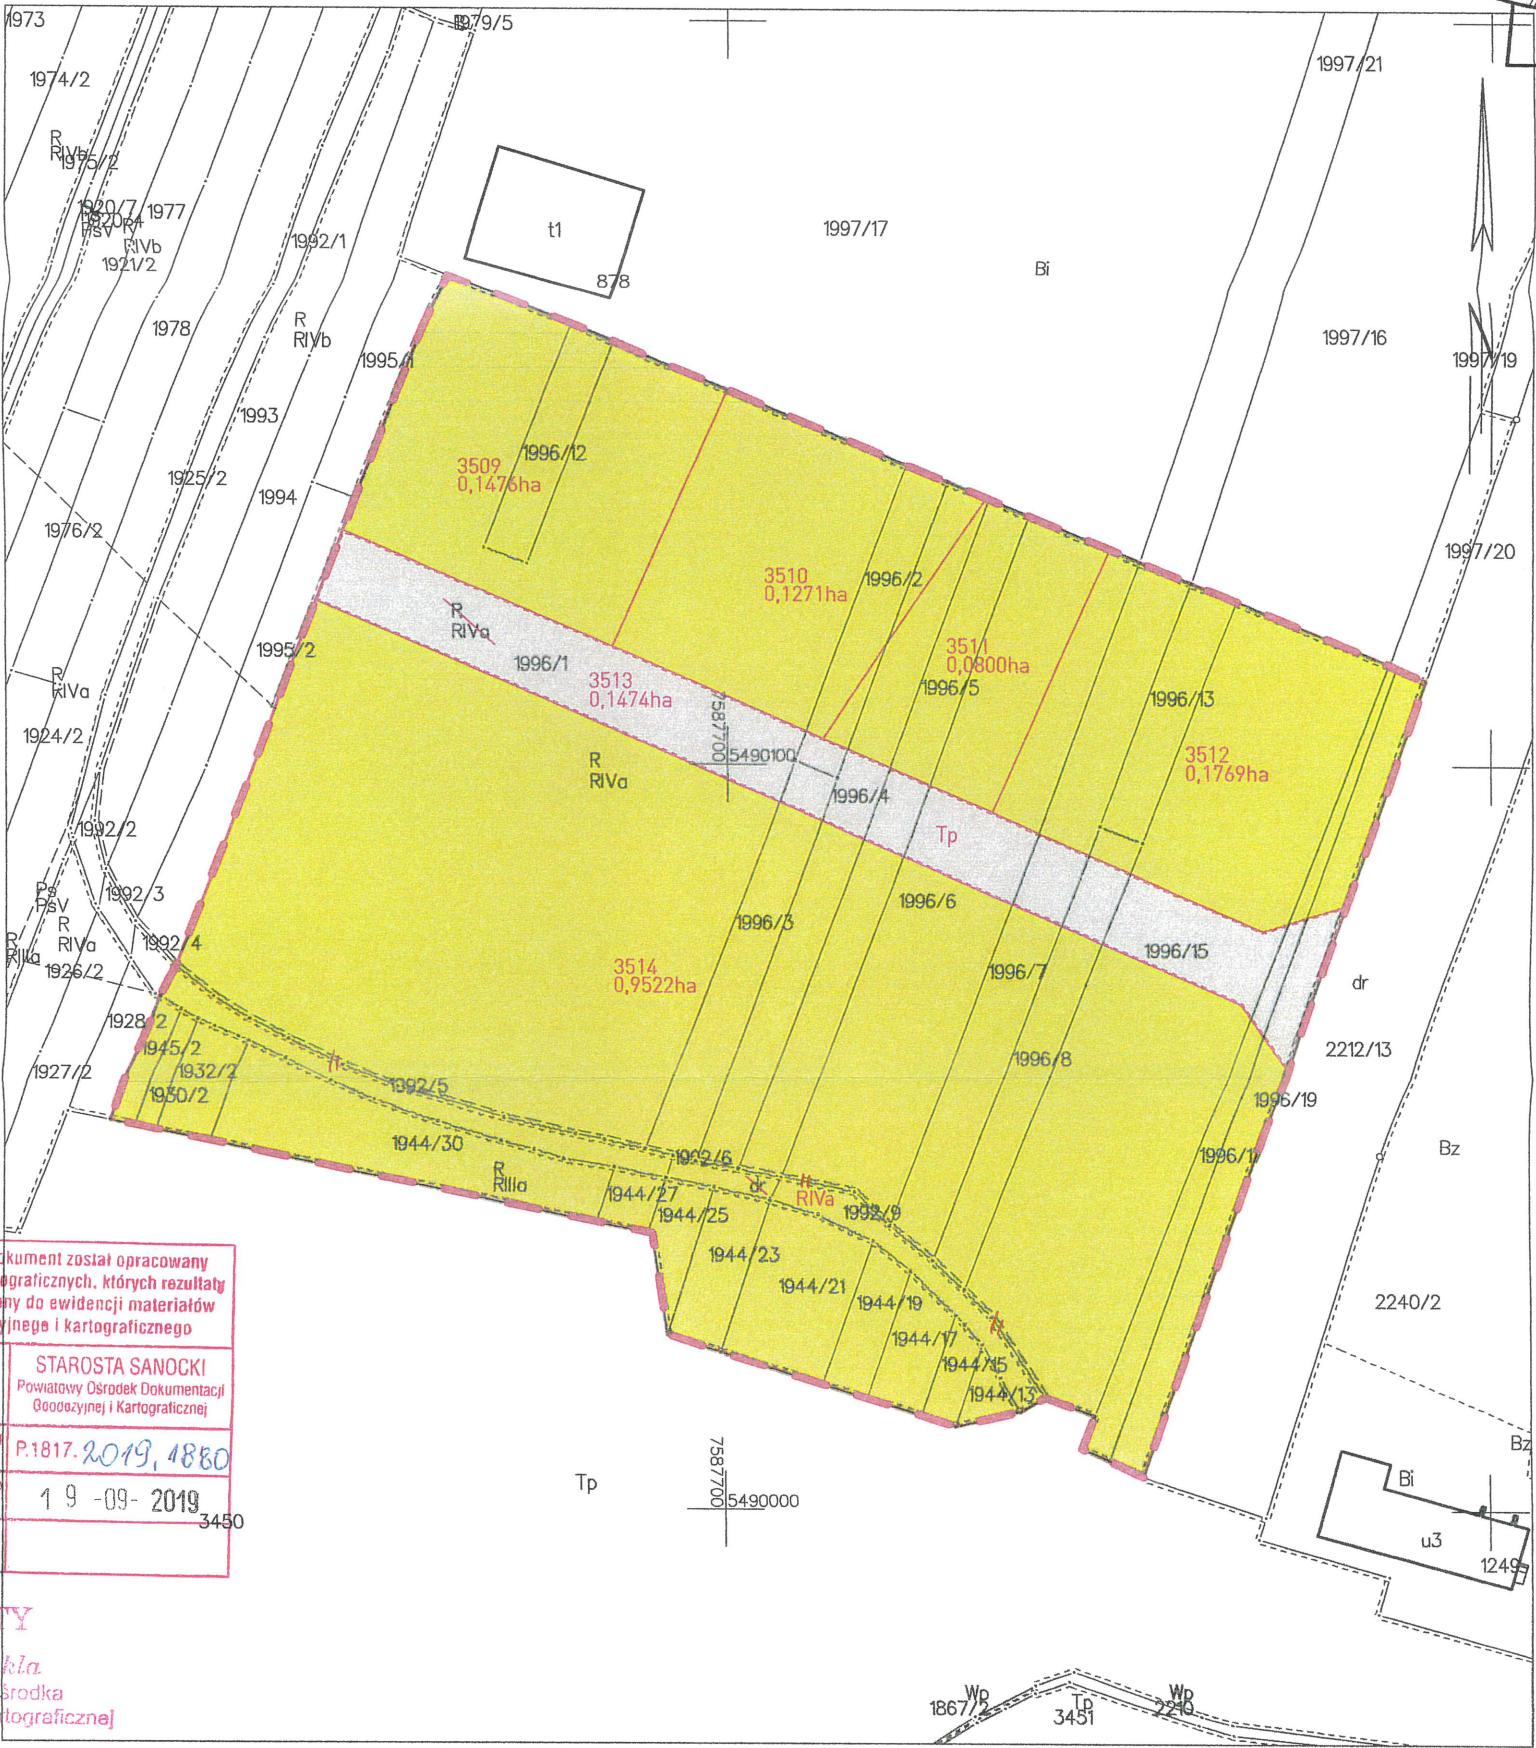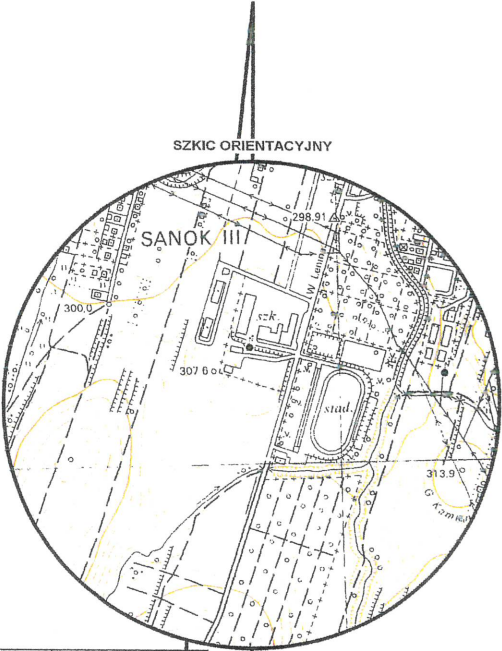

Mapa z projektem scalenia i podziału nieruchomości

województwo: podkarpackie
powiat: sanocki
gmina: Sanok-M [181701_1]
obręb ewidencyjny: Posada [0003]
skala 1:1000 sekcje mapy nr: 7.113.31.05.2, 7.114.31.25.4,
układ wsp. pł.: 2000, strefa 7 (21°)
zgłoszenie: GN.I.6640.1968.2017


----- granica obszaru objętego scaleniem i podziałem

wykonał: GEODEZJA Adam Kopaniszyn
38-500 Sanok ul. Robotnicza 19
L.k.s.rob. 18837/93/2017
3 września 2019 r.

GEODEZJA
Adam Kopaniszyn

Inż. Adam Kopaniszyn
GEODETA UPRAWNIENY
upr. nr 18837 zakres 1, 2
wyd. przez Głównego Geodetę Kraju
Sanok, dnia 2019-09-03

38-500 Sanok, ul. Robotnicza 19
tel. +48 506 712 510, biuro@geodezja.info
t.k.p. 687-118-35-44 REGON: 140192310

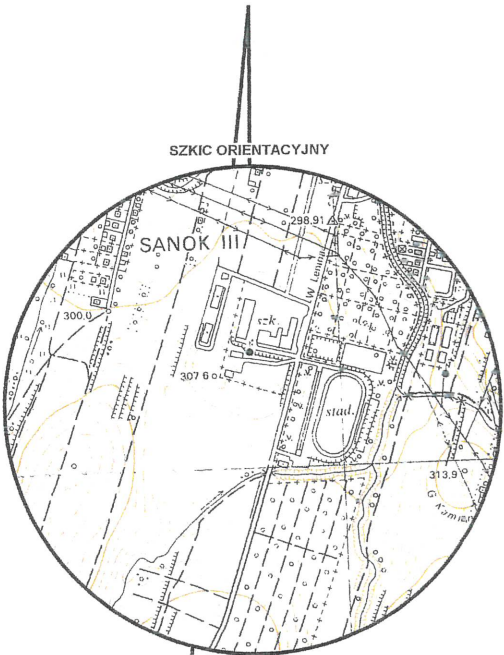

Poswiadcza się, że niniejszy dokument został opracowany w wyniku prac geodezyjnych i kartograficznych, których rezultaty zawiera operat techniczny wpisany do ewidencji materiałów państwowego zasobu geodezyjnego i kartograficznego

Organ prowadzący państwowy zasób geodezyjny i kartograficzny	STAROSTA SANOCKI Powiatowy Ośrodek Dokumentacji Geodezyjnej i Kartograficznej
Identyfikator ewidencyjny materiału zasobu - operatu technicznego	P. 817. 2019. 1880
Data wpisania operatu technicznego do ewidencji materiałów zasobu	19-09-2019 3450
Imię, nazwisko i podpis osoby reprezentującej organ	

2 up. STAROSTY
mgr inż. Artur Kukla
Kierownik Powiatowego Ośrodka Dokumentacji Geodezyjnej i Kartograficznej
Sanok



inż. Adam Kopaniszyn
GEODETA UPRAWNIONY
upr. nr 18837 z zakresu 1, 2
wyd. przez Głównego Geodetę Kraju
Sanok, dnia 2019-09-03

38-500 Sanok, ul. Robotnicza 19
tel. +48 506 712 510, biuro@geodezja.info
NIP: 687-118-35-44 REGON: 140192310

REJESTR NIERUCHOMOŚCI

STAN PRZED SCALENIEM					drogi 9,03629%	powierzchnia do zaprojektowania	STAN PO SCALENIU			
I.p.	właściciel	nr działki	klasa gruntu	powierzchnia ha			nr działki	klasa gruntu	powierzchnia ha	Rozliczenie różnic powierzchni działek wynikających z braku możliwości przydzielenia powierzchni w pełni równoważnych
1.	właściciel SKARB PAŃSTWA władający STAROSTA SANOCKI 38-500 Sanok, ul. Rynek 1	1944/15 1944/19 1944/23 1944/27 1996/2 1996/12 1996/17 1996/19	RIIIa RIIIa RIIIa RIIIa RIVa RIVa RIVa RIVa	0,0060 0,0116 0,0158 0,0054 0,0251 0,0191 0,0283 0,0509 0,1622	0,0146	0,1476	3509	RIVa	0,1476	0,0000 ha
2.	GMINA MIASTA SANOKA 38-500 Sanok, ul. Rynek 1	1996/3 1996/5 1996/7	RIVa RIVa RIVa	0,0354 0,0545 0,0684 0,1583	0,0143	0,1440	3510 3513	RIVa Tp	0,1271 0,1474	-0,0169 ha
3.		1944/17 1996/8 1996/13	RIIIa RIVa RIVa	0,0121 0,0358 0,0215 0,0694	0,0063	0,0631	3511	RIVa	0,0800	0,0169 ha
4.	właściciel SKARB PAŃSTWA władający	1930/2 1932/2 1944/13 1944/21 1944/25 1944/30 1945/2 1992/5 1992/6 1992/9 1996/1 1996/4 1996/6 1996/15	RIIIa RIIIa RIIIa RIIIa RIIIa RIIIa dr dr dr RIVa RIVa RIVa RIVa RIVa	0,0044 0,0112 0,0043 0,0304 0,0089 0,0504 0,0055 0,0221 0,0045 0,0158 0,6517 0,0566 0,1467 0,2288 1,2413	0,1122	1,1291	3512 3514	RIVa RIVa RIIIa	0,1769 0,8371 0,1151 0,9522	0,0000 ha
powierzchnia działek objętych wymianą					0,1474	1,4838	Razem		1,6312	
powierzchnia działek objętych rekompensatą										
powierzchnia całkowita kompleksu				1,6312						

powierzchnia kompleksu wynosi: szesnaście tysięcy trzysta dwanaście m²

Poswiadcza się, że niniejszy dokument został opracowany
w wyniku prac geodezyjnych i kartograficznych, których rezultaty
zawiera operat techniczny wpisany do ewidencji materiałów
państwowego zasobu geodezyjnego i kartograficznego

Organ prowadzący państwowy zasób geodezyjny i kartograficzny	STAROSTA SANOCKI Powiatowy Ośrodek Dokumentacji Geodezyjnej i Kartograficznej
Identyfikator ewidencyjny materiału zasobu - operatu technicznego	P.1817.2019.1880
Data wpisania operatu technicznego do ewidencji materiałów zasobu	19-09-2019
Imię, nazwisko i podpis osoby reprezentującej organ	

Z up. STAROSTY
mgr inż. Artur Kukla
Kierownik Powiatowego Ośrodka
Dokumentacji Geodezyjnej i Kartograficznej
w Sanoku

REJESTR PO SCALENIU I PODZIALE NIERUCHOMOŚCI

l.p.	właściciel	nr działki	klasa gruntu	powierzchnia ha	uwagi
1.	właściciel SKARB PAŃSTWA władający STAROSTA SANOCKI 38-500 Sanok, ul. Rynek 1	3509	RIVa	0,1476	teren zabudowy mieszkaniowej jednorodzinnej i wielorodzinnej
2.	GMINA MIASTA SANOKA 38-500 Sano, ul. Rynek 1	3510 3513	RIVa Tp	0,1271 0,1474	teren zabudowy mieszkaniowej jednorodzinnej i wielorodzinnej teren ulicy dojazdowej
3.		3511	RIVa	0,0800	teren zabudowy mieszkaniowej jednorodzinnej i wielorodzinnej
4.	właściciel SKARB PAŃSTWA władający	3512 3514	RIVa RIVa RIIIa	0,1769 0,8371 0,1151 0,9522	teren zabudowy mieszkaniowej jednorodzinnej i wielorodzinnej teren zabudowy mieszkaniowej jednorodzinnej i wielorodzinnej
			Razem:	1,6312	

powierzchnia kompleksu wynosi: szesnaście tysięcy trzysta dwanaście m²

GEODEZJA
Adam Kopaniszyn



38-500 Sanok, ul. Robotnicza 19
tel. +48 506 712 510, biuro@geodezja.info
NIP: 687-118-35-44, REGON: 180192310

Poświadczam, że niniejszy dokument został opracowany w wyniku prac geodezyjnych i kartograficznych, których rezultaty zawiera operat techniczny wpisany do ewidencji materiałów państwowego zasobu geodezyjnego i kartograficznego	
Organ prowadzący państwowy zasób geodezyjny i kartograficzny	STAROSTA SANOCKI Powiatowy Ośrodek Dokumentacji Geodezyjnej i Kartograficznej
Identyfikator ewidencyjny materiału zasobu - operatu technicznego	P.1817. 2019.1980
Data wpisania operatu technicznego do ewidencji materiałów zasobu	19-09-2019
Imię, nazwisko i podpis osoby reprezentującej organ	

Inż. Adam Kopaniszyn
GEODETA UPRAWNIONY
upr. nr 18827 zakres 1/2
wyd. przez Głównego Geodetę Kraju
Sanok, dnia 2019-09-03

Z up. STAROSTY
mgr inż. Artur Kukla
Kierownik Powiatowego Ośrodka
Dokumentacji Geodezyjnej i Kartograficznej
w Sanoku