

WYRYS Z MAPY EWIDENCYJNEJ
Seksje mapy: 7.114.31.19.4; 7.114.31.20.3

SKALA 1:1000

Załącznik Nr 1 do Uchwały

Nr. XXXV/268/20

Rady Miasta Sanoka

z dnia 19.11.2020

PRZEWODNICZĄCY

725/29 Rady Miasta


Andrzej Romaniuk

mgr inż. WIESŁAW LELEK

Upr. Bud. Nr ewid. E-100/02

do projektowania i kierowania robotami budowlanymi
w szczególności instalacji bez ograniczeń

linia liniowy SN 30kV: 15kV

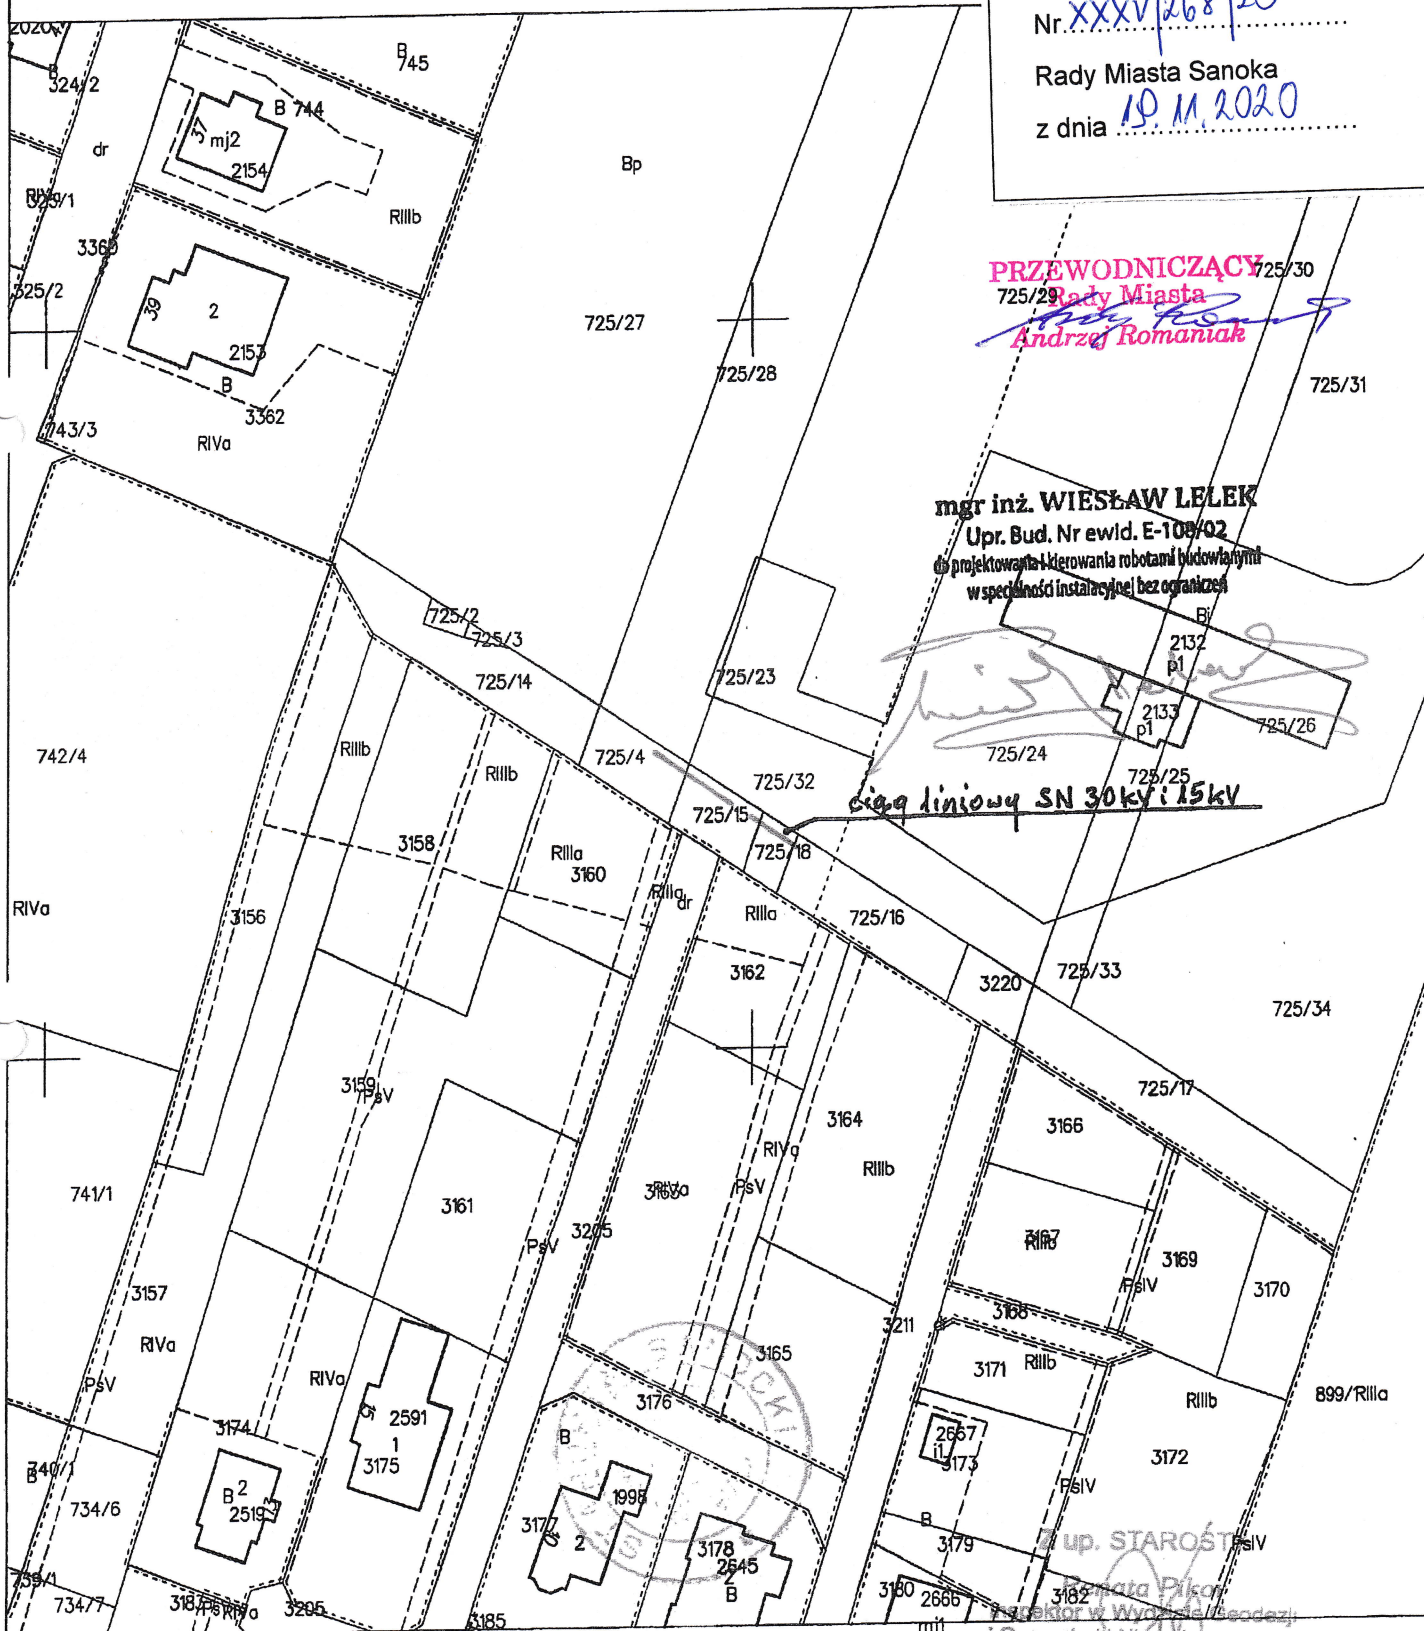

STAROSTA SANOK
15-300 SANOK WYWEY

WYRYS Z MAPY EWIDENCYJNEJ

obr. Posada 0003: dz. 725/2, 725/3, 725/14, 725/16, 725/17, 725/18, 3156, 3170, 3220
Seksje mapy: 7.114.31.24.2; 7.114.31.25.1; 7.114.31.20.3; 7.114.31.19.4

SKALA 1:1000

Załącznik Nr 2 do Uchwały

Nr. XXXV/268/20

Rady Miasta Sanoka

z dnia 18.11.2020r.

PRZEWODNICZĄCY
Rady Miasta
Andrzej Romaniak

mgr inż. WIESŁAW LELEK

Upr. Bud. Nr ewid. E-108/02

do projektowania i kierowania robotami budowlanymi
w specjalności instalacyjnej bez ograniczeń

ciąg linii kablowych SN

skup
linii SN

DOKUMENT NINIEJSZY JEST
PRZEZNACZONY DO
DOKONYWANIA WPISU
W KSIĘDZE WIECZYSTEJ

Z up. STAROSTY

Renata Pikor
inspektor w Wydziale Geodezji
i Gospodarki terenowo-miejscowej

Sanok dn. 2020-09-16
Sporządził(a) wyrys:

WYRYS Z MAPY EWIDENCYJNEJ

obr. Posada 0003: dz. 932

Sekcje mapy: 7.114.31.25.1; 7.114.31.20.3

SKALA 1:1000

Załącznik Nr 3 do Uchwały

Nr

XXxv/268/20

Rady Miasta Sanoka

z dnia 19.11.2020r.

PRZEWODNICZĄCY
Rady Miasta
Andrzej Romaniuk

Linie kablowe średniego napięcia

mgr inż. WIESŁAW LELEK
Upr. Bud. Nr ewid. E-108/02
do projektowania i kierowania robotami budowlanymi
w specjalności instalacyjnej bez ograniczeńDOKUMENT NIEJEST
PRZEZNACZONY DO
DOKONYWANIA WISU
W KSZTAŁT WIECZYSTY

Z UP. STAROSTY

Renata Pikor
Inspektor w Wydziale Geodezji
i Gospodarki Nieruchomościami

Województwo: podkarpackie
Powiat: sanocki
Jednostka ewidencyjna: 181701_1, Sanok - M
Obwód: 181701_1.0003, Posada

WYRYS Z MAPY EWIDENCYJNEJ

obr. Posada 0003: dz. 899/1
Sekcje mapy: 7.114.31.25; 7.114.31.20

SKALA 1:2000

Załącznik Nr 4 do Uchwały

Nr. XXXV | 268 | 20

Rady Miasta Sanoka

z dnia 10.11.2020 r.

5420 mgr inż. WIESŁAW LELEK

Upr. Bud. Nr ewid. F-108/02

do projektowania i kierowania robotami budowlanymi
w specjalności instalacyjnej bez ograniczeń

PRZEWODNICZACY

RIVa

Andrzej Romaniak

ewid. linii kablowych SN

899/1

Rila

VI 1034/3

Sanok dn. 2020-09-15
Sporządził(a) wyrys:

WYRYS Z MAPY EWIDENCYJNEJ
obr. Posada 0003: dz. 879, 904/1, 936, 937/2, 938/4, 938/6, 1292
Seksje mapy: 7.114.31.25; 7.114.31.20

SKALA 1:2000

Załącznik Nr 5 do Uchwały

Nr. **XXXV/268/20**

Rady Miasta Sanoka

z dnia **19.11.2020 r.**

PRZEWODNICZĄCY

Radca Miasta Sanoka
Andrzej Lemach



STAROSTA SANOCKI
48-500 SANOK, RYNEK

WYRYS Z MAPY EWIDENCYJNEJ

obr. Śródmieście 0001: dz. 192

Sekcje mapy: 7.114.31.14.4; 7.114.31.14.2

SKALA 1:1000

Załącznik Nr 6 do Uchwały

Nr. XXXV/268/20


Rady Miasta Sanoka

z dnia 10.11.2020 r.

PRZEWODNICZĄCY

Rady Miasta

Andrzej Romaniuk

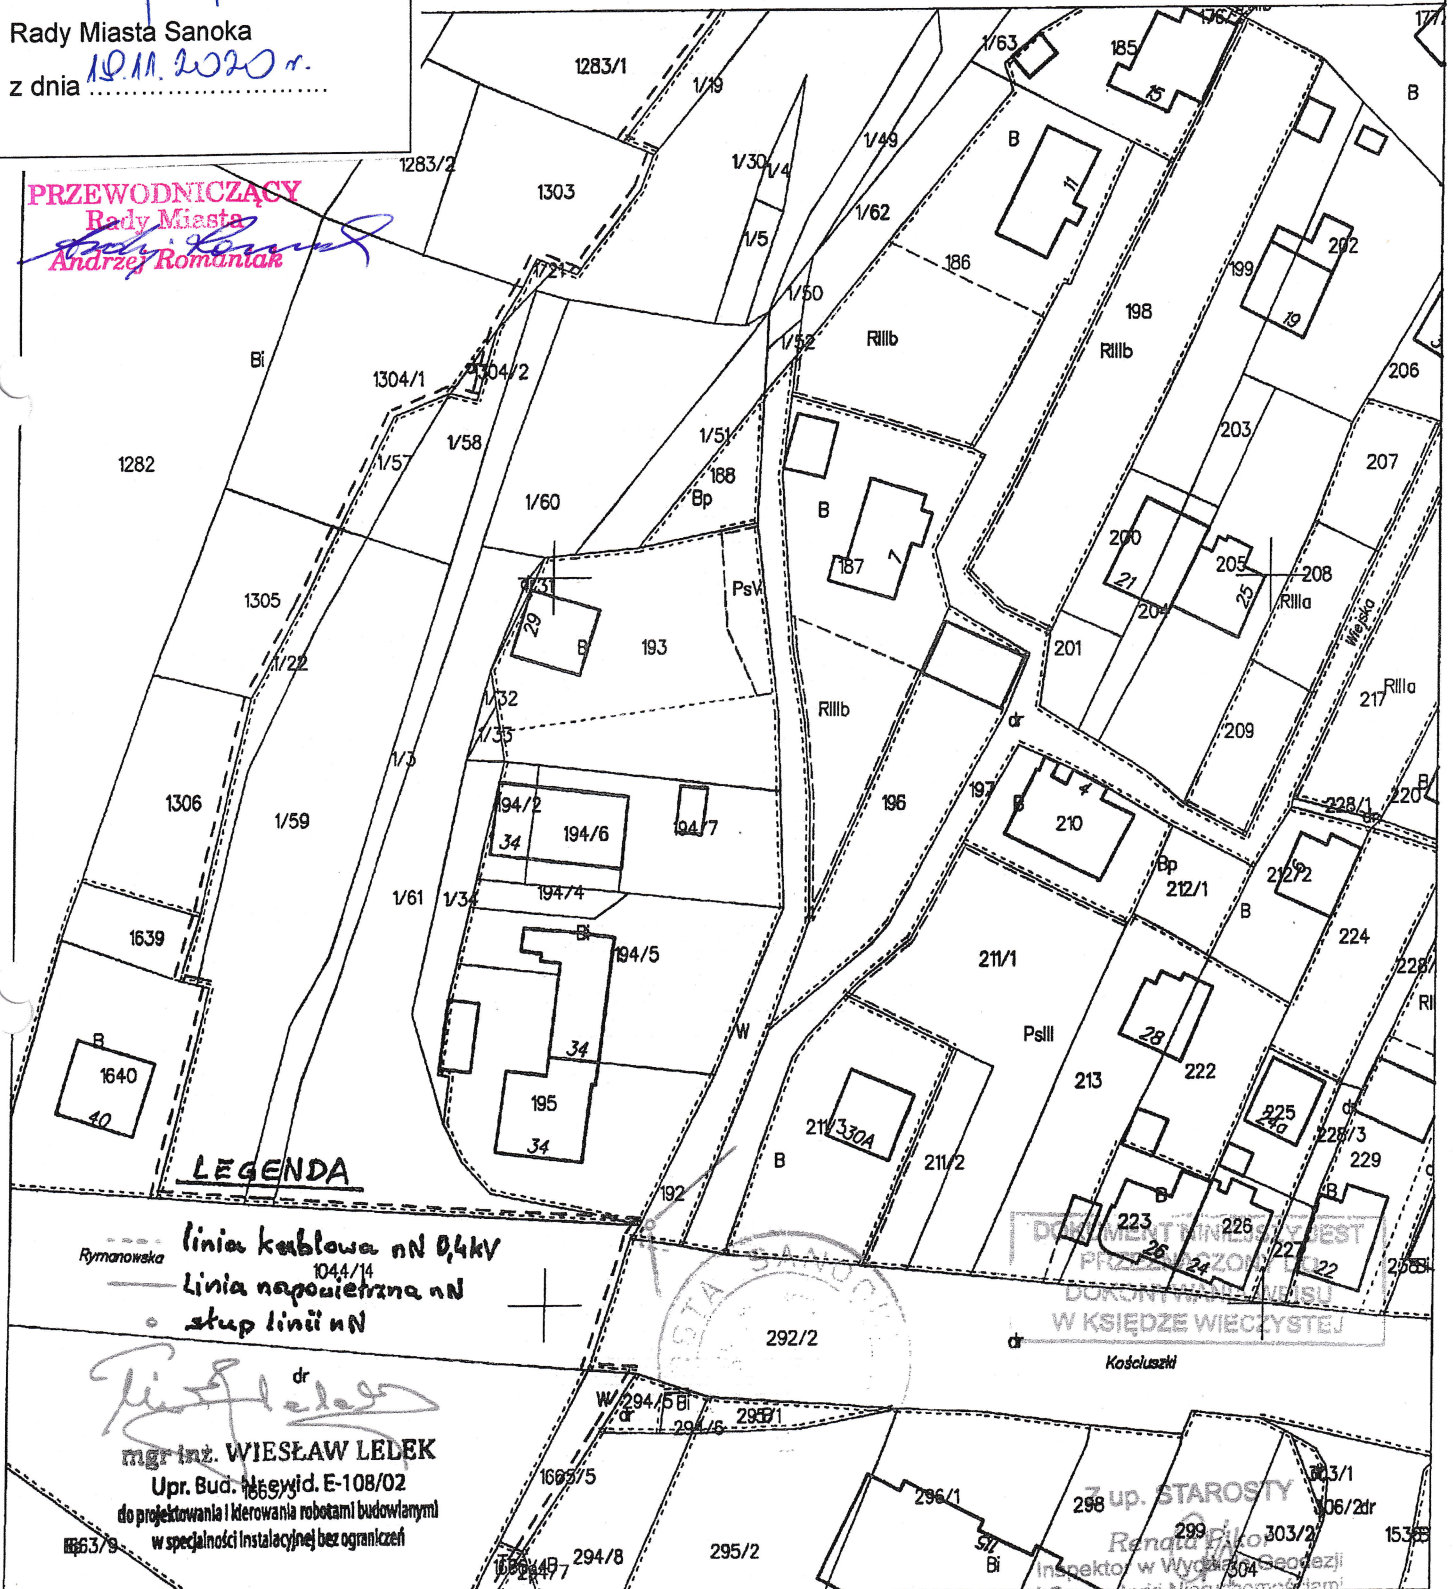

LEGENDA

- Rymanowska
- linia kablowa nn 0,4kV
- linia napowietrzna nn
- stęp linii nn

mgr inż. WIESŁAW LEDEK

Upr. Bud. 1655/3

do projektowania i kierowania robotami budowlanymi
w szczególności instalacyjnej bez ograniczeń

Sanok dn. 2020-09-15
Sporządził(a) wyrys:

WYRYS Z MAPY EWIDENCYJNEJ

obr. Śródmieście 0001: dz. 1536

kcje mapy: 7.114.31.14.4; 7.114.31.15.3


SKALA 1:1000

Załącznik Nr 7 do Uchwały

Nr. XXXV 268 20

Rady Miasta Sanoka

z dnia 19.11.2026.

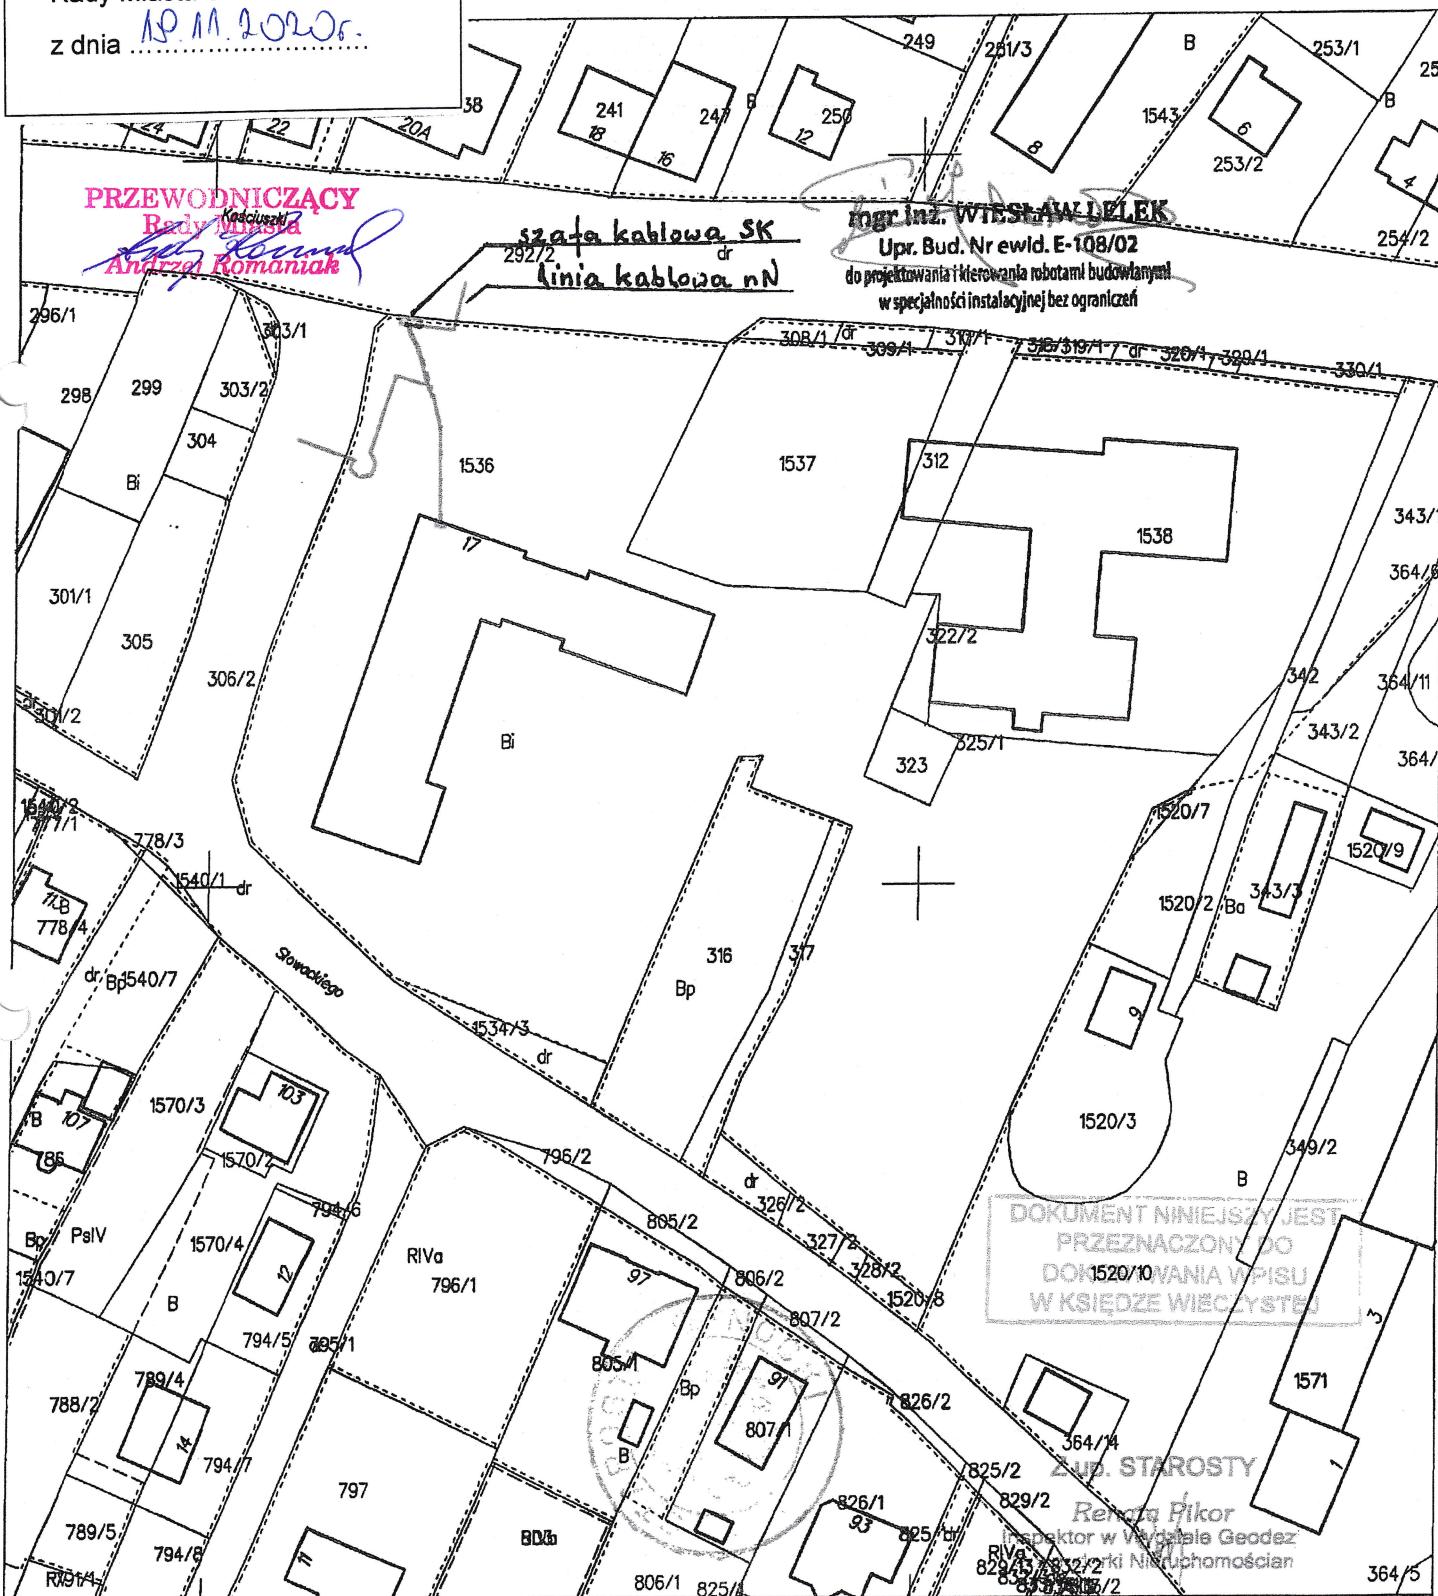

Sanok dn. 2020-09-15

Sporządził(a) wyrys: