


WYRYS
z miejscowego planu zagospodarowania przestrzennego terenu położonego
w dzielnicy Dąbrówka

na działki nr: 1572/14, 1572/32, 1612, 1613, 1614, 1615, 1616, 1617/8, 1618/6, 1619/4, 1620, 1621/9, 1621/11, 1821/2, 1821/3, 1821/4, 1821/5,
1823/6, 1823/7, 1823/8, 1824/2, 1825/1, 1825/2, 1825/3, 1826/2, 1828/4, 1829/6, 1830/4, 1831/4, 1832/8, 1833, 1834/7, 1835/4, 1836/2
według stanu prawnego na dzień 15.09.2021 r.

0 25 50 75 100 m

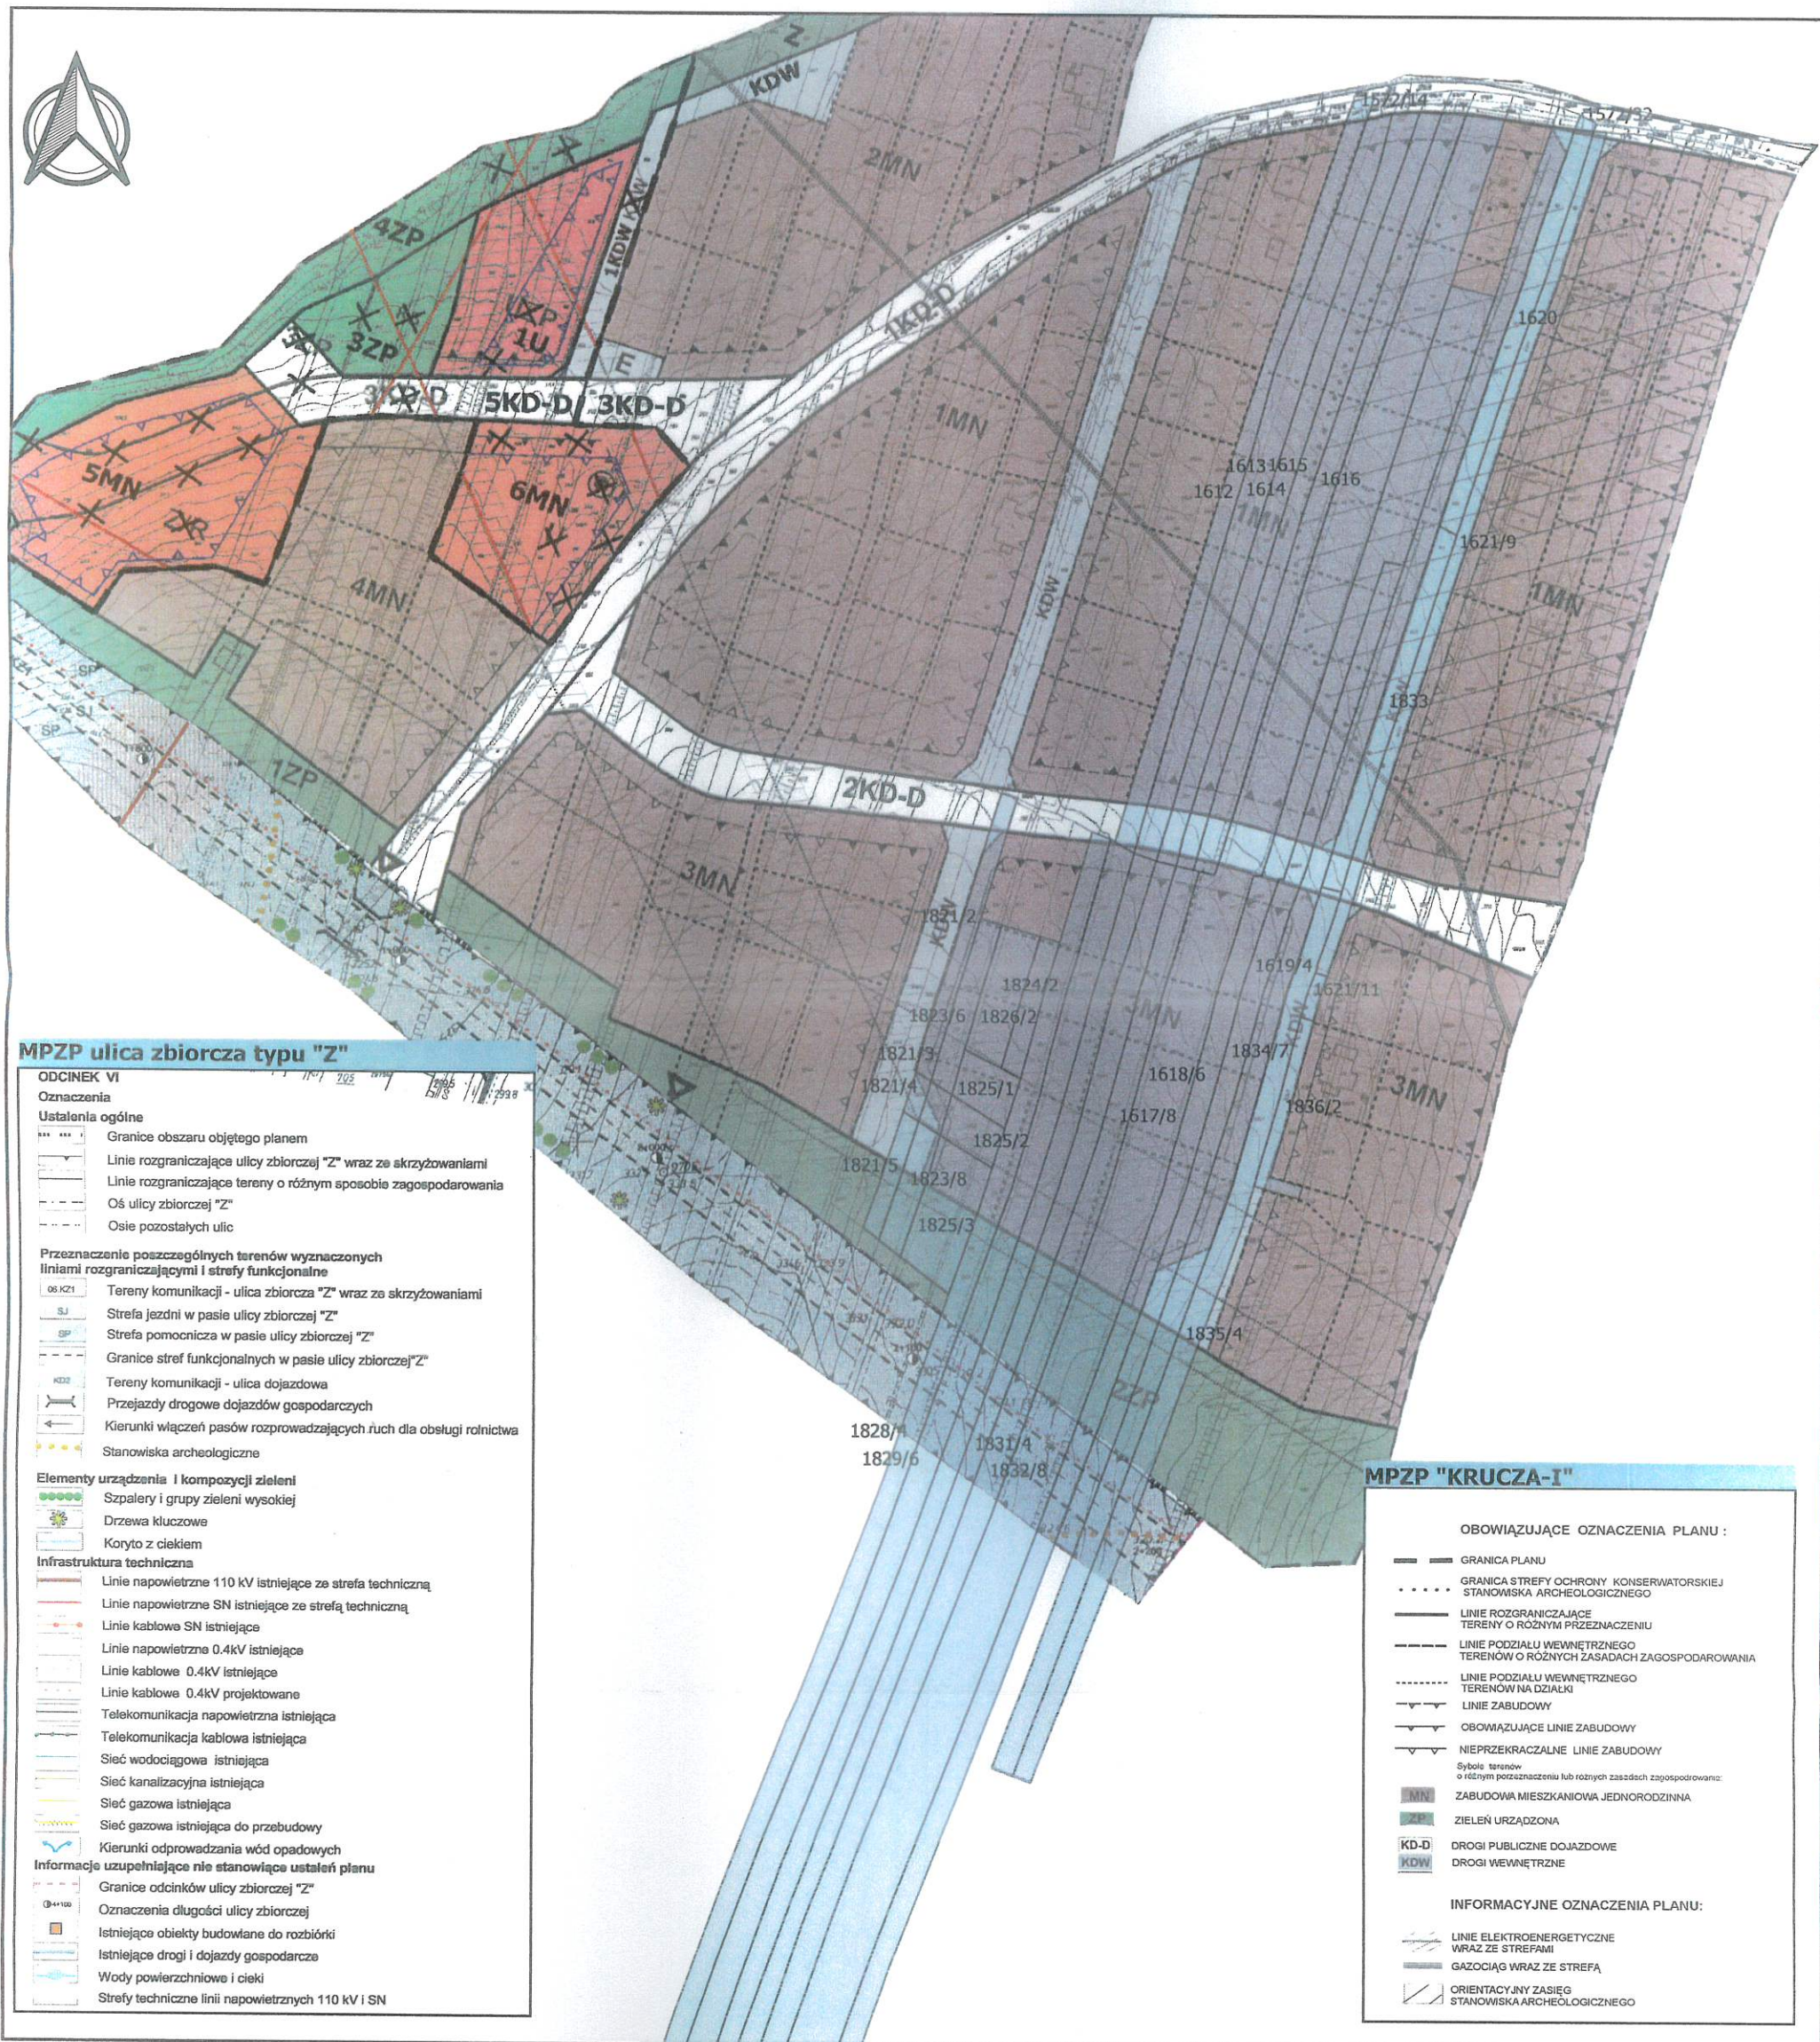

Sporządziła: Małgorzata Ząbkiewicz - tel: 13 46 52840
Wydział Gospodarki Przestrzennej

**BURMISTRZ
MIASTA SANOKA**

Z up. BURMISTRZA
Krzysztof Cwiakala
Naczelnik Wydziału