


Załącznik nr 2 do Uchwały

Nr XLVI/416/21

Rady Miasta Sanoka

z dnia 30 września 2021 r.

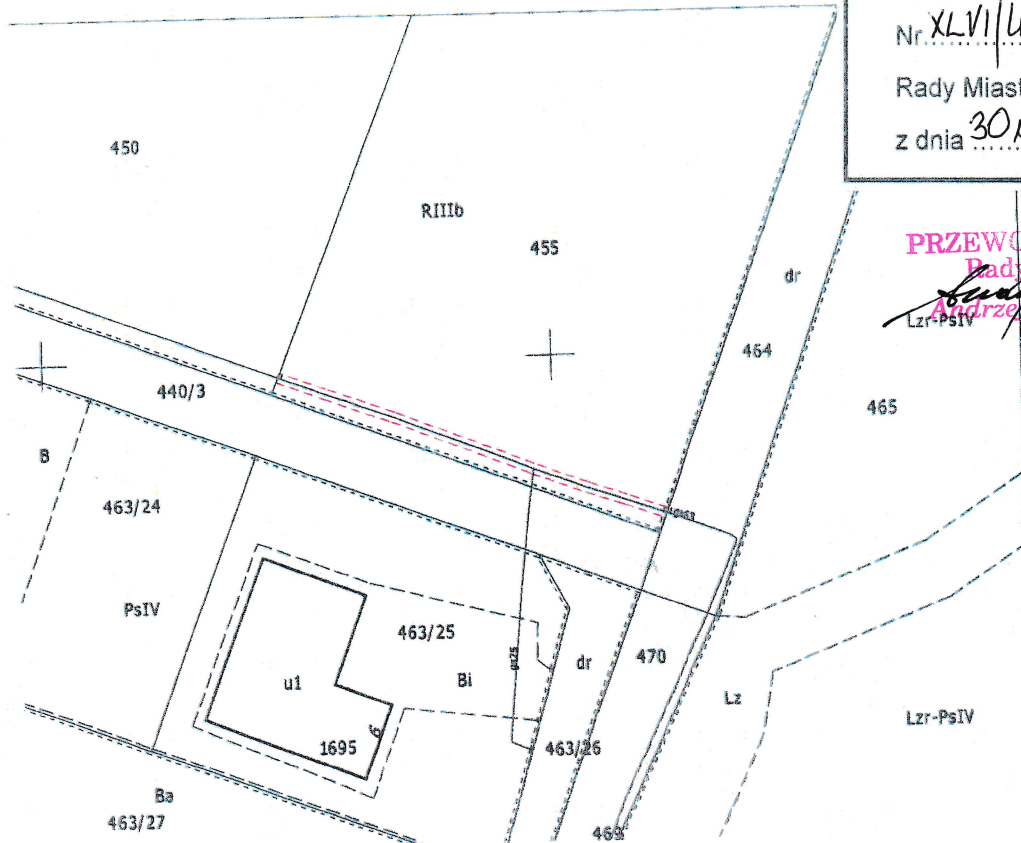

PRZEWODNICZĄCY

Rady Miasta

Andrzej Romanik

Lzr-PsIV

OPIS SŁUŻEBNOŚCI UWIDOCZNIONEJ NA MAPIE

Lp	Oznaczenie służebności przesyłu dla sieci gazowej średnioprężnej	Skrócony opis treści lub sposobu wykonywania służebności
1	obszar służebności (linia przerywana koloru brązowego)	Działka nr 455 ujawniona w księdze wieczystej nr KS1S/00021133/4 obszar strefy kontrolowanej o szerokości 0,5 m od osi gazociągu o powierzchni 0,0041 ha

Jednostka ewidencyjna : M. Sanok
Identyfikator 181701

Obręb ewidencyjny : OLCHOWCE
Identyfikator 181701_1.0005

**MAPA DO CELÓW PRAWNYCH
Z PROJEKTOWANYM ZASIĘGIEM
SŁUŻEBNOŚCI PRZESYŁU**
dla średnioprężnej sieci gazowej
skala 1:500
sekcja mapy 7.114.32.22.1.2

Zgłoszenie prac
geodezyjnych
GN.1.6640.1413.2021

mgr inż. Grzegorz Marszałek
GEODETA UPRAWNIONY
Upr. Nr 17051 (zakres 1, 2)
wydane przez Głównego Geodetę Kraj.
Imię i nazwisko, nr uprawnień oraz data
i podpis geodety uprawnionego

GEODEZJA I KARTOGRAFIA

mgr inż. Grzegorz Marszałek
GEODETA UPRAWNIONY
39-540 ZAGÓRZ, ul. Modrzewiowa 32
tel. 013 49 24 037, kom. 0 503 451 070
NIP 8191305943 REGON 180327201

Poswiadcza się, że niniejszy dokument został opracowany w wyniku prac, których rezultaty zawiera operat techniczny wpisany do ewidencji materiałów państwowego zasobu geodezyjnego i kartograficznego

Nazwa organu prowadzącego państwowy zasób geodezyjny i kartograficzny	STAROSTA SANOCKI
Identyfikator ewidencyjny operatu technicznego	P1817.2021.1385
Data przyjęcia operatu technicznego do zasobu	16-06-2021
Imię, nazwisko i podpis osoby reprezentującej organ	