


STAROSTA SANOCKI
38-500 SANOK UL.RYNEK 1

MAPA EWIDENCYJNA
obr. Dąbrówka 0004: dz. 1445
Sekcje mapy: 7.114.31.14.3
SKALA 1:1000

Załącznik Nr 1 do Uchwały
Nr LXII/558/22

Rady Miasta Sanoka
z dnia 30 czerwca 2022 r.

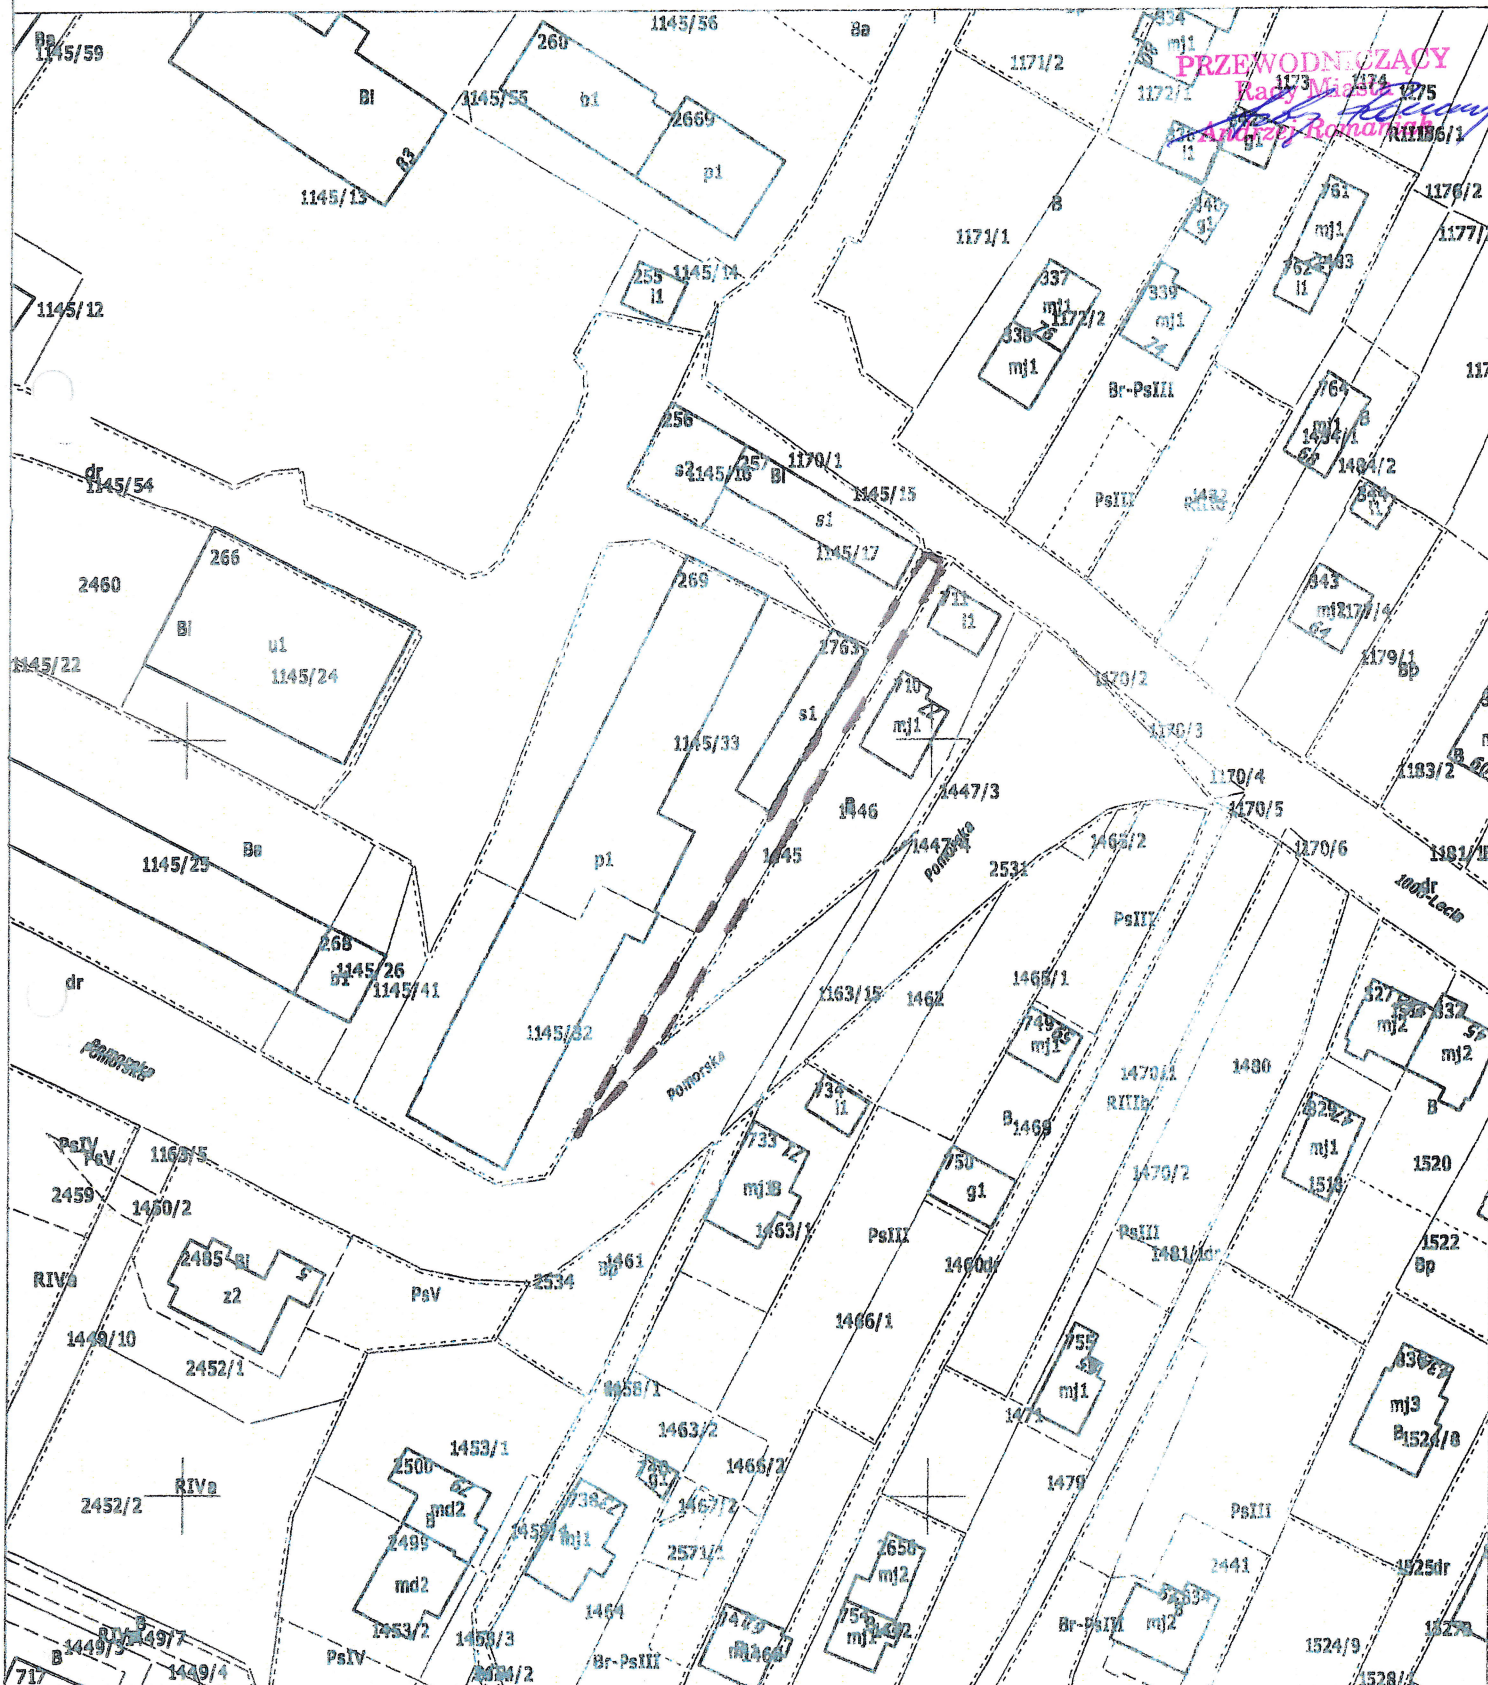

mj2 Sanok dn. 01.06.2022
Sporządził(a) wydruk: Renata Pikor

Dokument został podany elektronicznie

Dokument podpisany przez Renata Ewa Piko
Data: 2022.06.01 11:21:39 CEST

Data: 2022.06.01 11:21:39 CEST

Z up. STAROSTY
Inż. Renata Pikor
Starszy Inspektor w Wydziale Geodezji i Katastru