
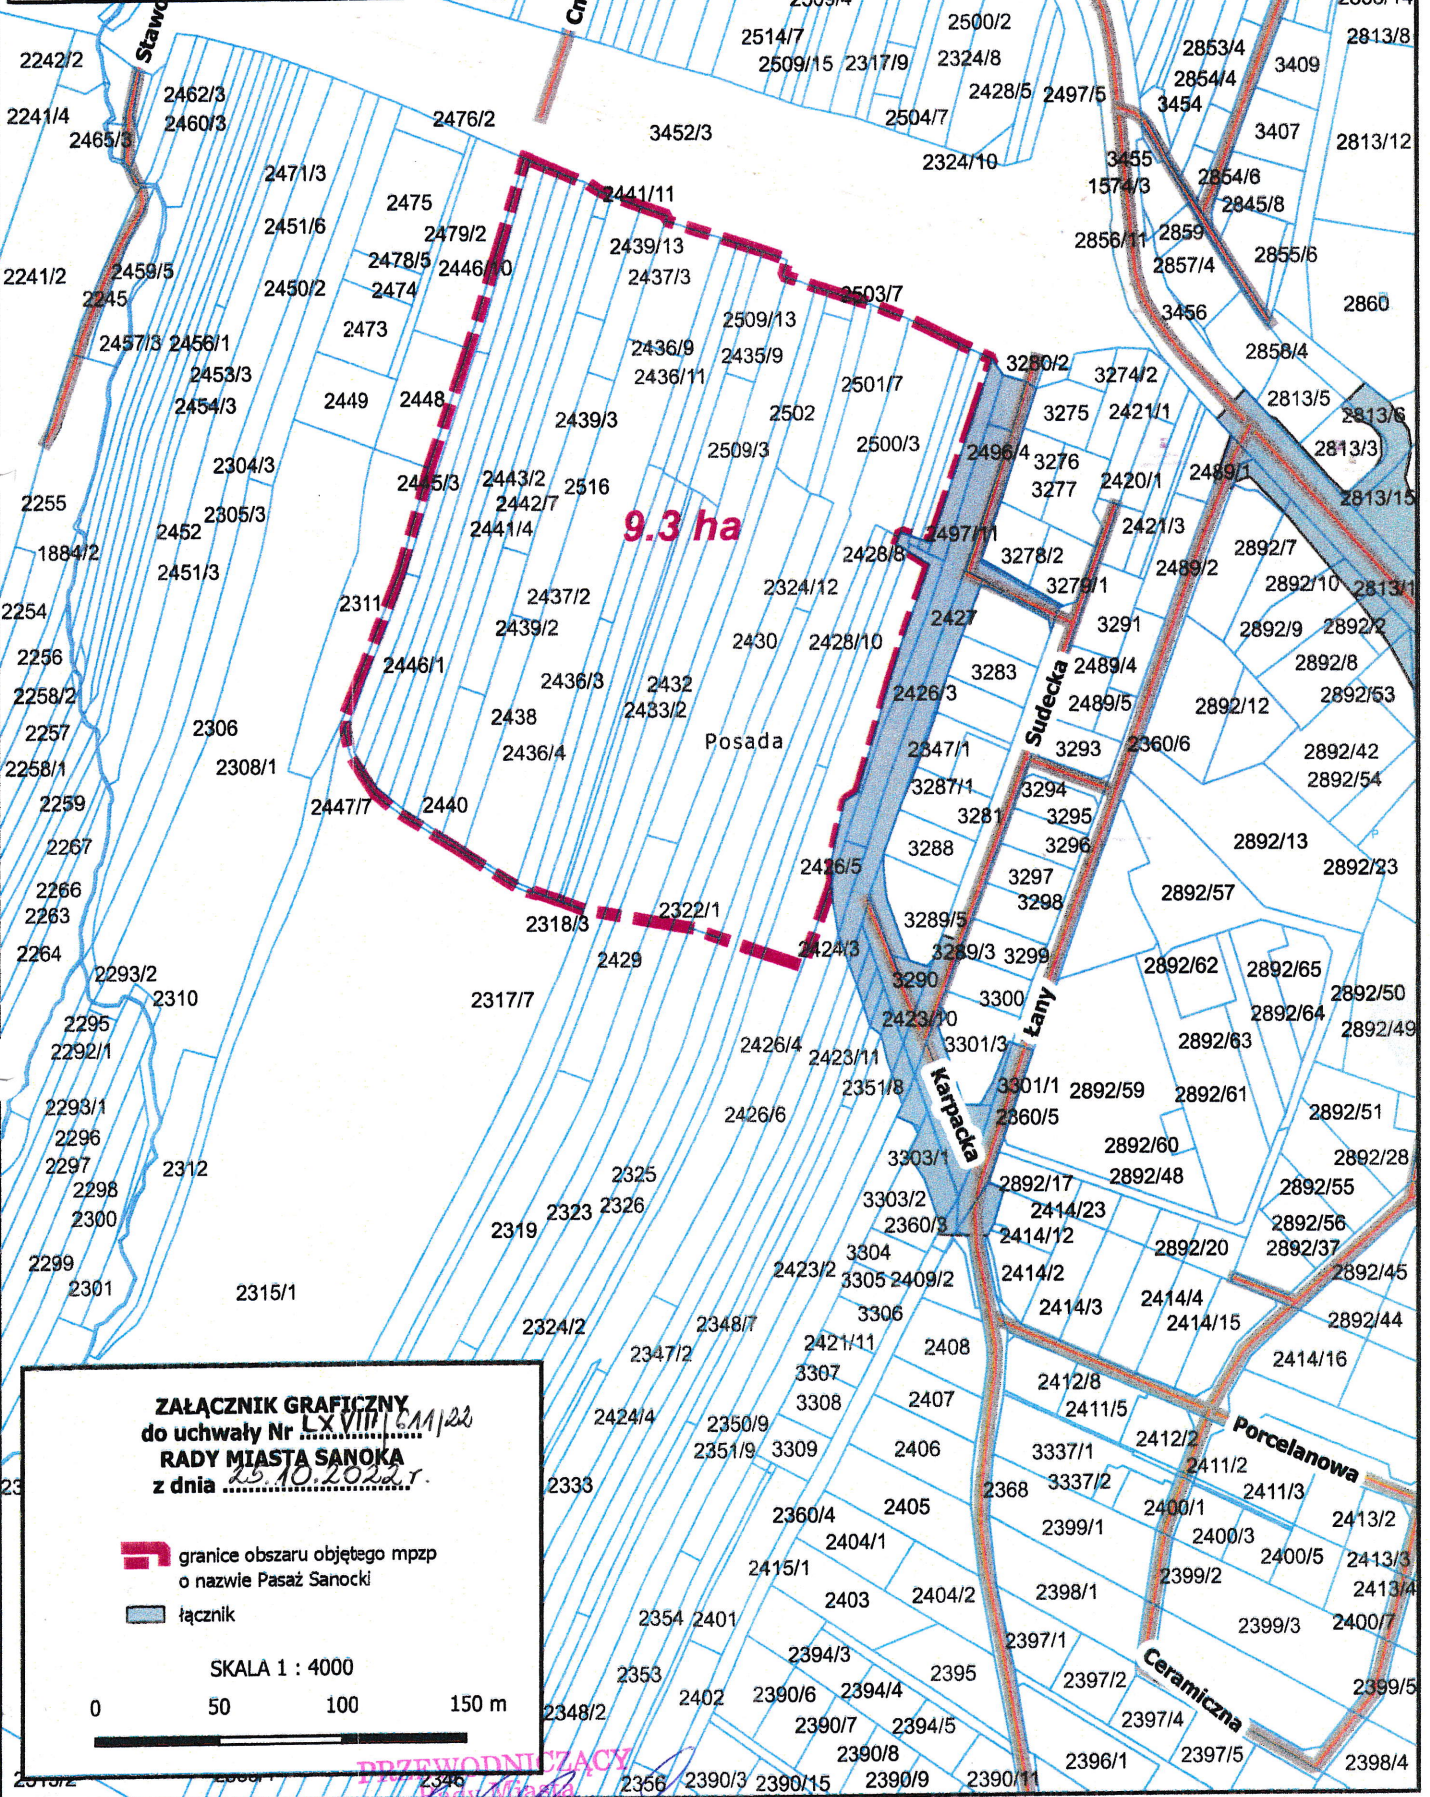


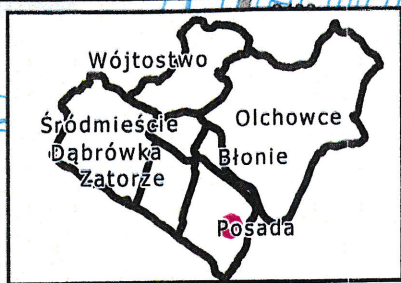

ZAŁĄCZNIK GRAFICZNY
do uchwały Nr **LXVIII/511/22**
RADY MIASTA SANOKA
z dnia **25.10.2022 r.**

-  granice obszaru objętego mpzp o nazwie Pasaż Sanocki
-  łącznik

SKALA 1 : 4000

0 50 100 150 m

PRZEWODNICZĄCY
Andrzej Romanik