

STAROSTA SANOCKI
38-500 SANOK UL.RYNEK 1

Załącznik Nr 1 do Uchwały

Nr. LXV | 673 | 23

Rady Miasta Sanoka


z dnia 23 lutego 2023 r.

MAPA EWIDENCYJNA

obr. Posada 0003: dz. 710/3

Sekcje mapy: 7.114.31.24.2.2; 7.114.31.25.1.1

SKALA 1:500

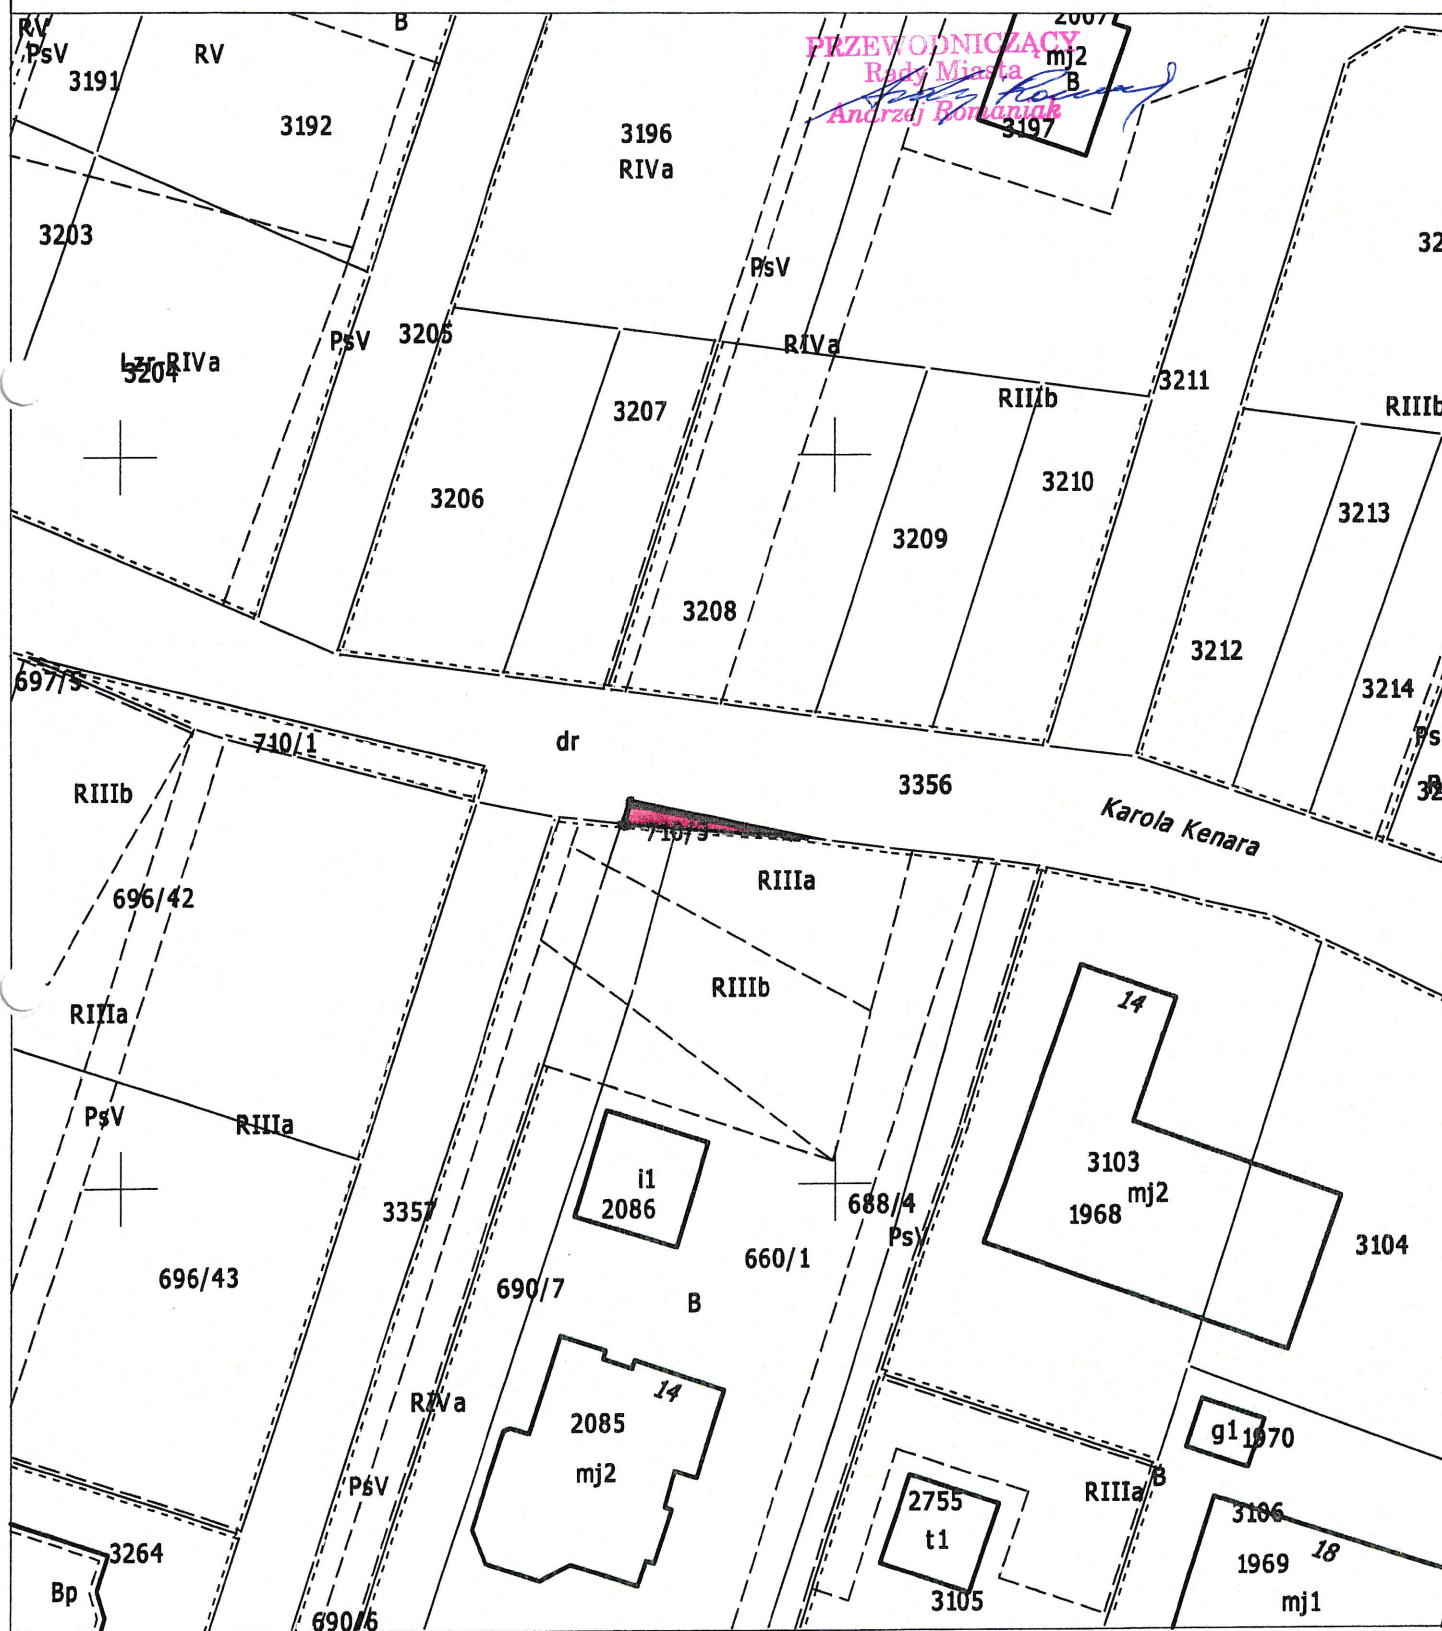

Sanok dn. 03.01.2023

Sporządził(a) wydruk: Renata Pikor

Signature Not Verified

Dokument podpisany przez Renata Lwa Pikor
Data: 2023.01.03 08:04:34 CET

Z up. STAROSTY
inż. Renata Pikor
Starszy Inspektor w Wydziale Geodezji i Katastru