



Prawa miejskie - 1339

UCHWAŁA Nr XII / 93 / 11

Rady Miasta Sanoka

z dnia 21 lipca 2011 r.

w sprawie przystąpienia do sporządzenia miejscowego planu zagospodarowania przestrzennego

Na podstawie art.18 ust.2 pkt 5 ustawy z dnia 8 marca 1990 r. o samorządzie gminnym (Dz. U. z 2001r. Nr 142 poz.1591 z późn. zm.) oraz art.14 ust. 1, 2 i 4 ustawy z dnia 27 marca 2003 r. o planowaniu i zagospodarowaniu przestrzennym (Dz. U. Nr 80 poz.717 z późn. zm.)

RADA MIASTA SANOKA **uchwala, co następuje:**

§ 1

Przystąpić do sporządzenia Miejscowego Planu Zagospodarowania Przestrzennego terenu położonego w dzielnicy Olchowce m. Sanoka, o nazwie „Nad Sanem – II”.

§ 2

Przedmiotem Miejscowego Planu Zagospodarowania Przestrzennego, jest obszar położony w Sanoku w dzielnicy Olchowce pomiędzy terenami niezabudowanymi od południa, terenami Sanockich Zakładów Przemysłu Gumowego „STOMIL” od zachodu, terenami zabudowy mieszkaniowej w rejonie ulicy Batorego od północy i terenami rolnymi od wschodu, o pow. ok. 32,00ha – o nazwie „Nad Sanem - II”, w granicach oznaczonych na załączniku graficznym do niniejszej uchwały pogrubioną linią koloru czarnego.

§ 3

Wykonanie uchwały zleca się Burmistrzowi Miasta Sanoka.

§ 4

Uchwała wchodzi w życie z dniem podjęcia.




*Przewodniczący
Rady Miasta*

Jan Oklejewicz

Załącznik graficzny
do Uchwały Nr XII/93/11
Rady Miasta Sanoka
z dnia 21 lipca 2011r.
skala 1 5000

PRZEWODNICZĄCY
RADY MIASTA

Jan Oklejewicz
Jan Oklejewicz

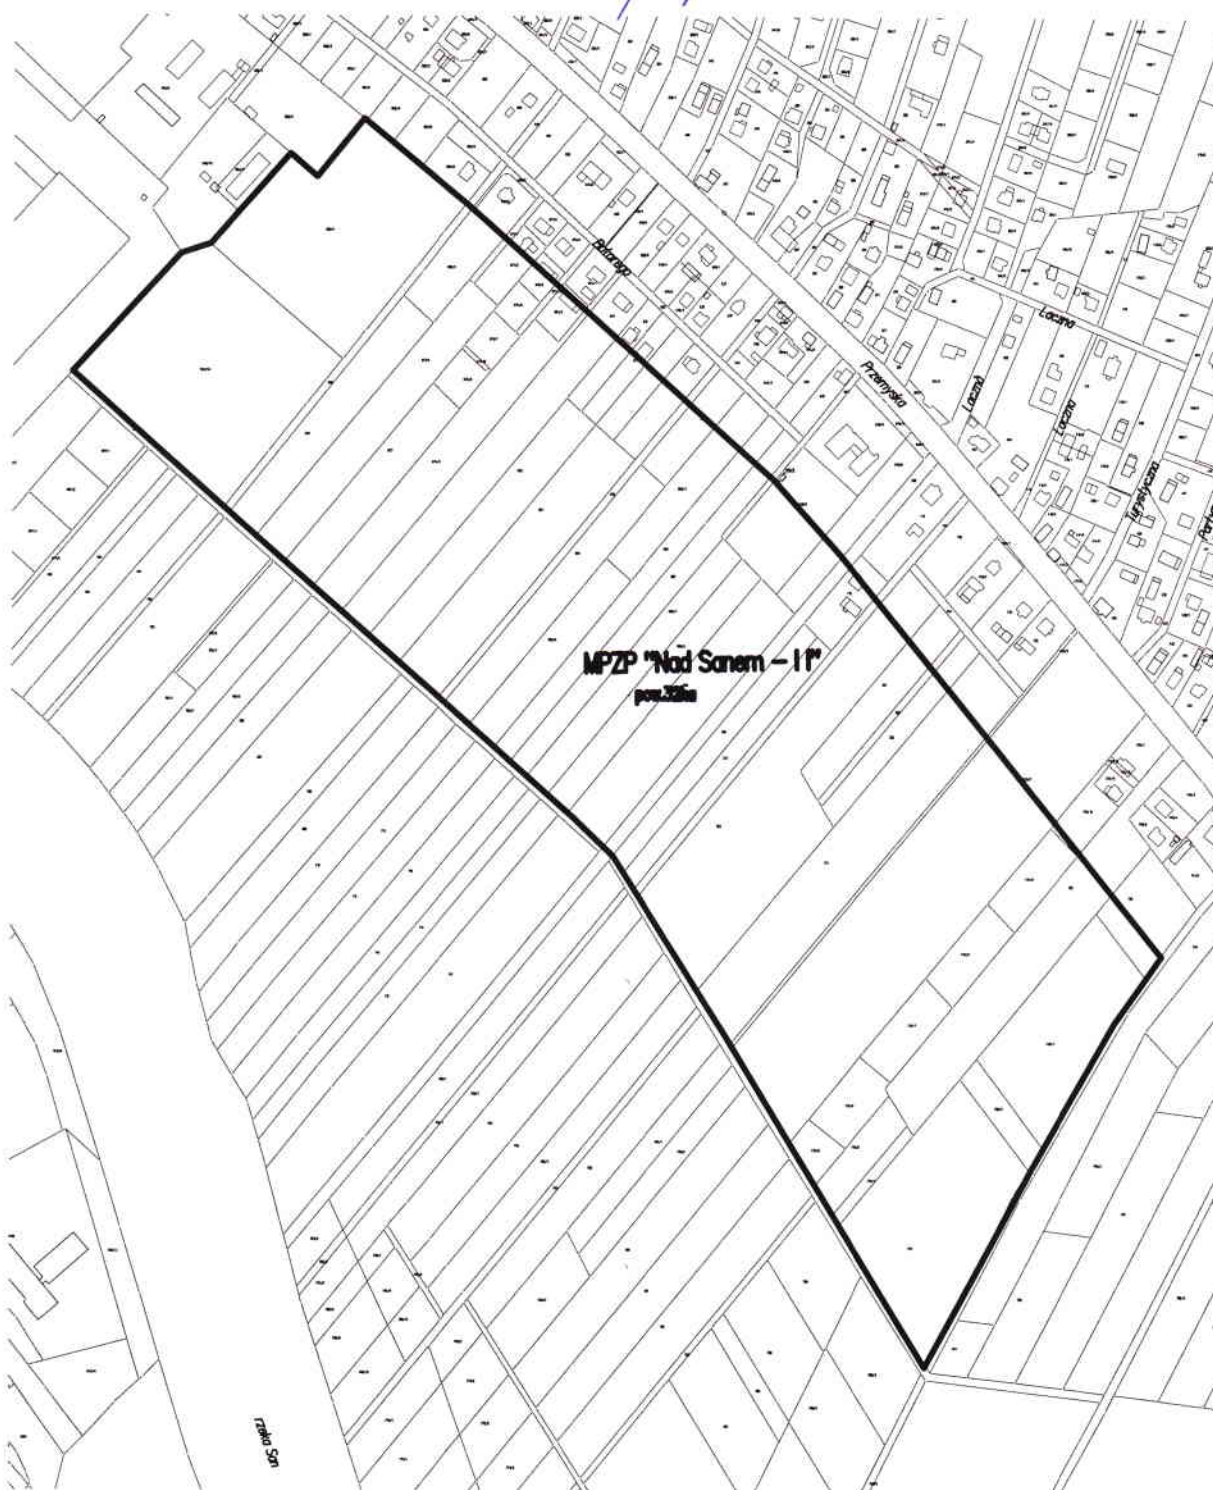

Granice opracowania MPZP