

Prawa miejskie - 1339

UCHWAŁA Nr XVI / 142 / 11

Rady Miasta Sanoka

z dnia 25 października 2011 r.

w sprawie przystąpienia do sporządzenia miejscowego planu zagospodarowania przestrzennego

Na podstawie art.18 ust.2 pkt 15 ustawy z dnia 8 marca 1990 r. o samorządzie gminnym (Dz. U. z 2001r. Nr 142 poz.1591 z późn. zm.) oraz art.14 ust. 1 i 2 ustawy z dnia 27 marca 2003 r. o planowaniu i zagospodarowaniu przestrzennym (Dz. U. Nr 80 poz.717 z późn. zm.)

RADA MIASTA SANOKA *uchwała, co następuje:*

§ 1

Przystąpić do sporządzenia Miejscowego Planu Zagospodarowania Przestrzennego terenu położonego w dzielnicy Śródmieście m. Sanoka, o nazwie „Śródmieście – II”.

§ 2


Przedmiotem Miejscowego Planu Zagospodarowania Przestrzennego, jest obszar położony w Sanoku w dzielnicy Śródmieście pomiędzy ulicami: Zamkowa, Żwirki i Wigury, Mickiewicza, Kościuszki, 3-go Maja i Rynek, o pow. ok. 15,0ha – o nazwie „Śródmieście - II”, w granicach oznaczonych na załączniku graficznym do niniejszej uchwały pogrubioną linią koloru czarnego.

§ 3

Wykonanie uchwały zleca się Burmistrzowi Miasta Sanoka.

§ 4

Uchwała wchodzi w życie z dniem podjęcia.

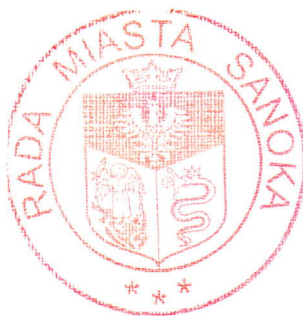


Wiceprzewodniczący
Rady Miasta

Tomasz Dańczyszyn

Załącznik graficzny
do Uchwały Nr XVI/142/11
Rady Miasta Sanoka
z dnia 25 października 2011r.
skala 1 5000

WICEPRZEWODNICZĄCY
RADY MIASTA

Tomasz Dąrczyszyn

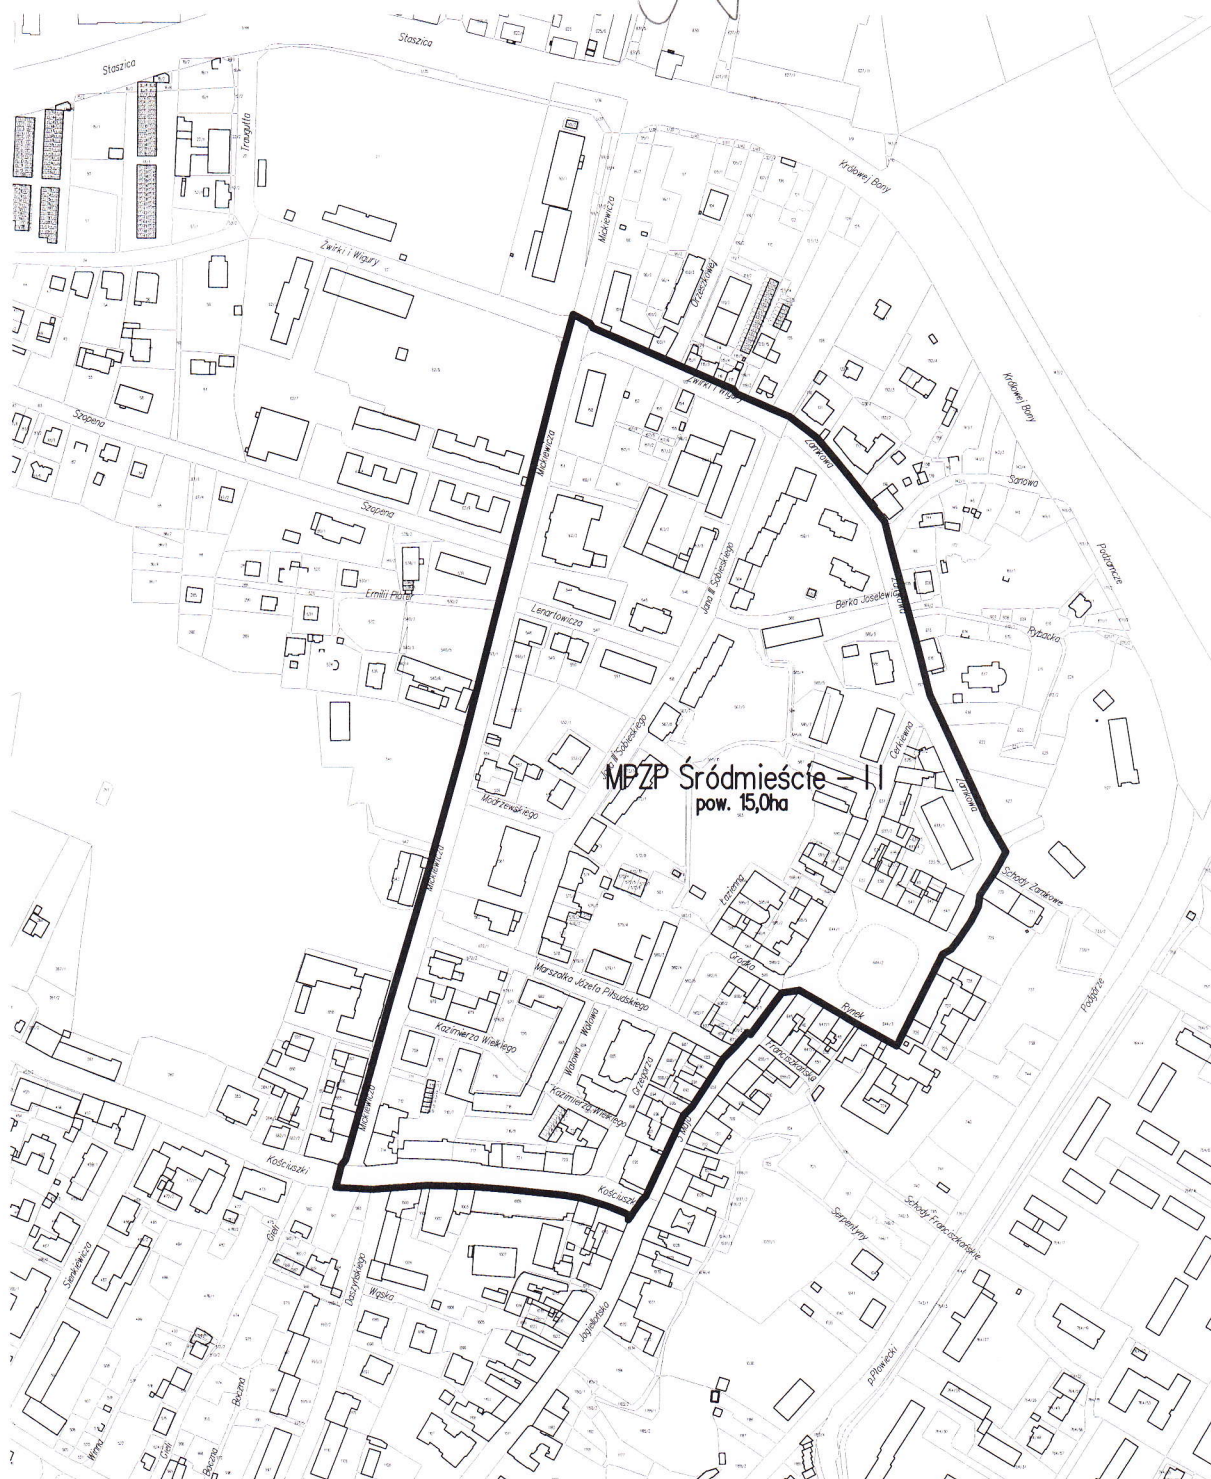

Granice opracowania MPZP