

Prawa miejskie - 1339

UCHWAŁA Nr XXIV / 222 / 12 Rady Miasta Sanoka

z dnia 31 maja 2012 r.

w sprawie przystąpienia do scalenia i podziału nieruchomości

Na podstawie art. 18 ust. 2 pkt 15 ustawy z dnia 8 marca 1990r. o samorządzie gminnym (Dz.U. z 2001 Nr 142 poz. 1591 z późn.zm.), oraz art. 102 ust.3 ustawy z dnia 21 sierpnia 1997r. o gospodarce nieruchomościami (Dz.U. z 2010 Nr 102 poz. 651 z późn. zm.) w zw. z § 5 rozporządzenia Rady Ministrów z dnia 4 maja 2005r. w sprawie scalania i podziału nieruchomości (Dz.U. Nr 86, poz. 736)

**Rada Miasta Sanoka
uchwała, co następuje :**

§ 1


1. Przystępuje się do scalenia i podziału nieruchomości położonych w Sanoku, obręb geodezyjny Dąbrówka, w rejonie ulicy Szczudliki .
2. Scaleniem i podziałem objęte będą następujące nieruchomości - działki gruntu o numerach ewidencyjnych :
1875/5, 1914/5cz., 1745cz., 1885/1cz., 1885/2, 1887/1, 1887/2, 1887/3cz., 1888cz., 1886cz, 1884cz. - o łącznej powierzchni ok. 1,31 ha.
3. Zewnętrzne granice nieruchomości objętych scaleniem i podziałem oznaczone są na mapie stanowiącej załącznik nr 1 do niniejszej uchwały.
4. Wypis i wyrys z katastru nieruchomości dotyczący obszaru objętego scaleniem i podziałem stanowi załącznik nr 2 do niniejszej uchwały.
5. Wypis i wyrys z miejscowego planu zagospodarowania przestrzennego dla obszaru objętego scaleniem i podziałem stanowi załącznik nr 3 do niniejszej uchwały.

§ 2

Wykonanie uchwały powierza się Burmistrzowi Miasta Sanoka.

§ 3

Uchwała wchodzi w życie z dniem podjęcia i podlega ogłoszeniu przez wywieszenie na tablicy ogłoszeń Urzędu Miasta w Sanoku.

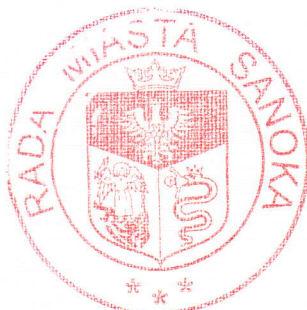

**Przewodniczący
Rady Miasta**

Jan Okdejewicz


m. SANOK
obręb DĄBRÓWKA
skala 1:1500

Załącznik graficzny Nr 1
do Uchwały Nr XXIV/222/12
Rady Miasta Sanoka z dnia 31.10.2012

1.31 ha *obszar scalenia*

PRZEWODNICZĄCY
RADY MIASTA

Jan Klejwiński

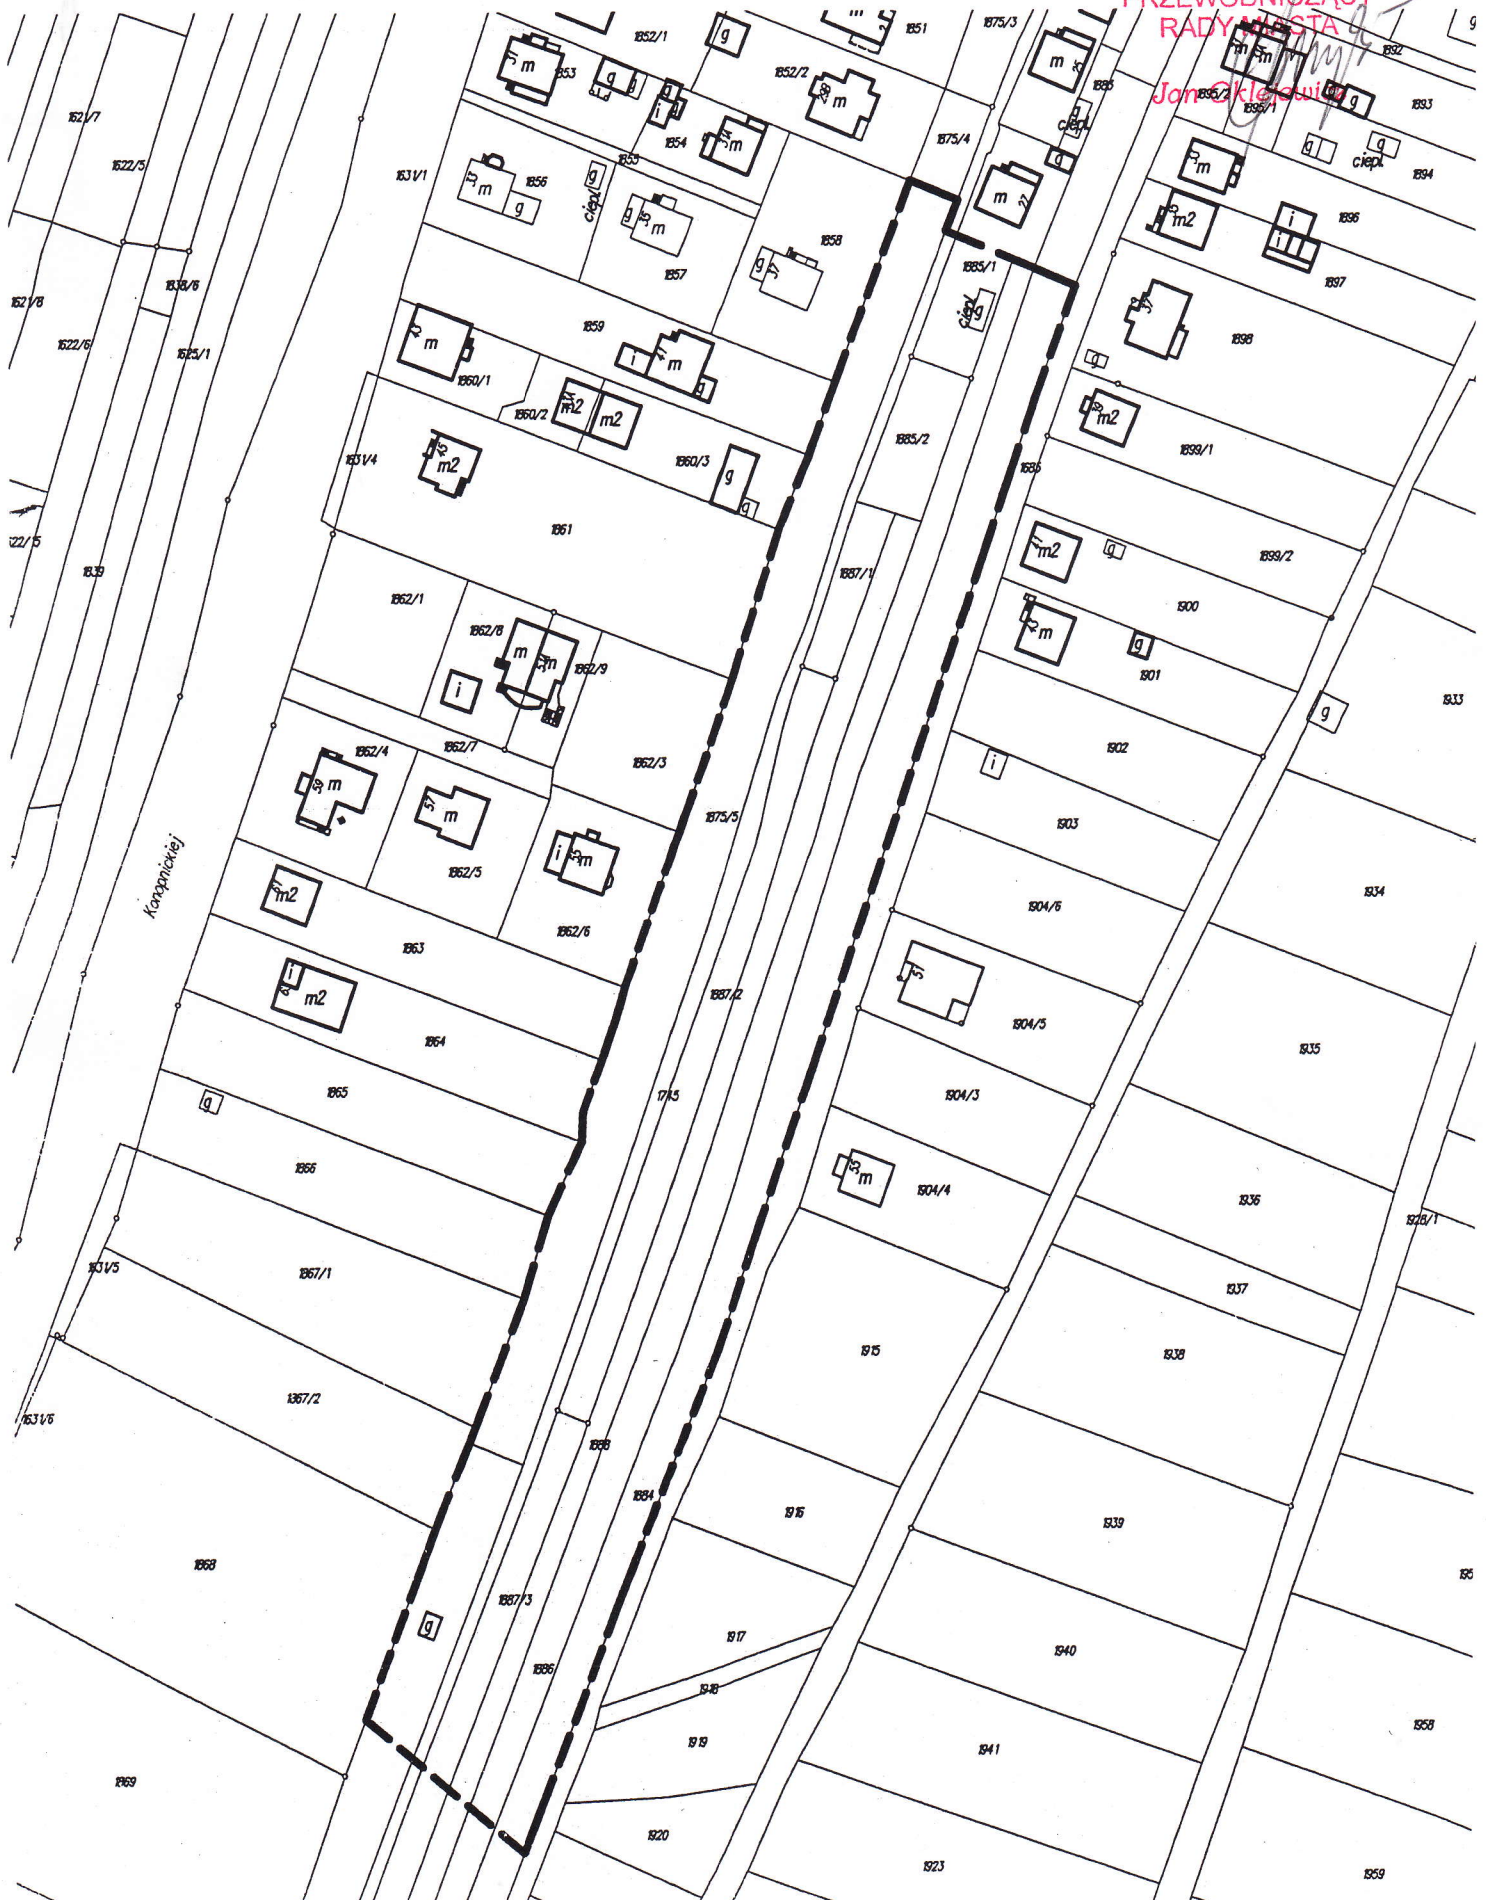

Województwo: podkarpackie
Powiat: sanocki
Jednostka ewidencyjna: Sanok - M 181701_1
Obręb: Dąbrówka 0004

STAROSTA SANOCKI

38-500 SANOK, RYNEK 1


KOPIA MAPY EWIDENCYJNEJ

SKALA 1:2000

Załącznik Nr 2
Do uchwały Nr XXIV/222/13
Rady Miasta Sanoka z dnia 31 maja 2013 r.

PRZEWODNICZĄCY
RADY MIASTA

Jan Okolejczak

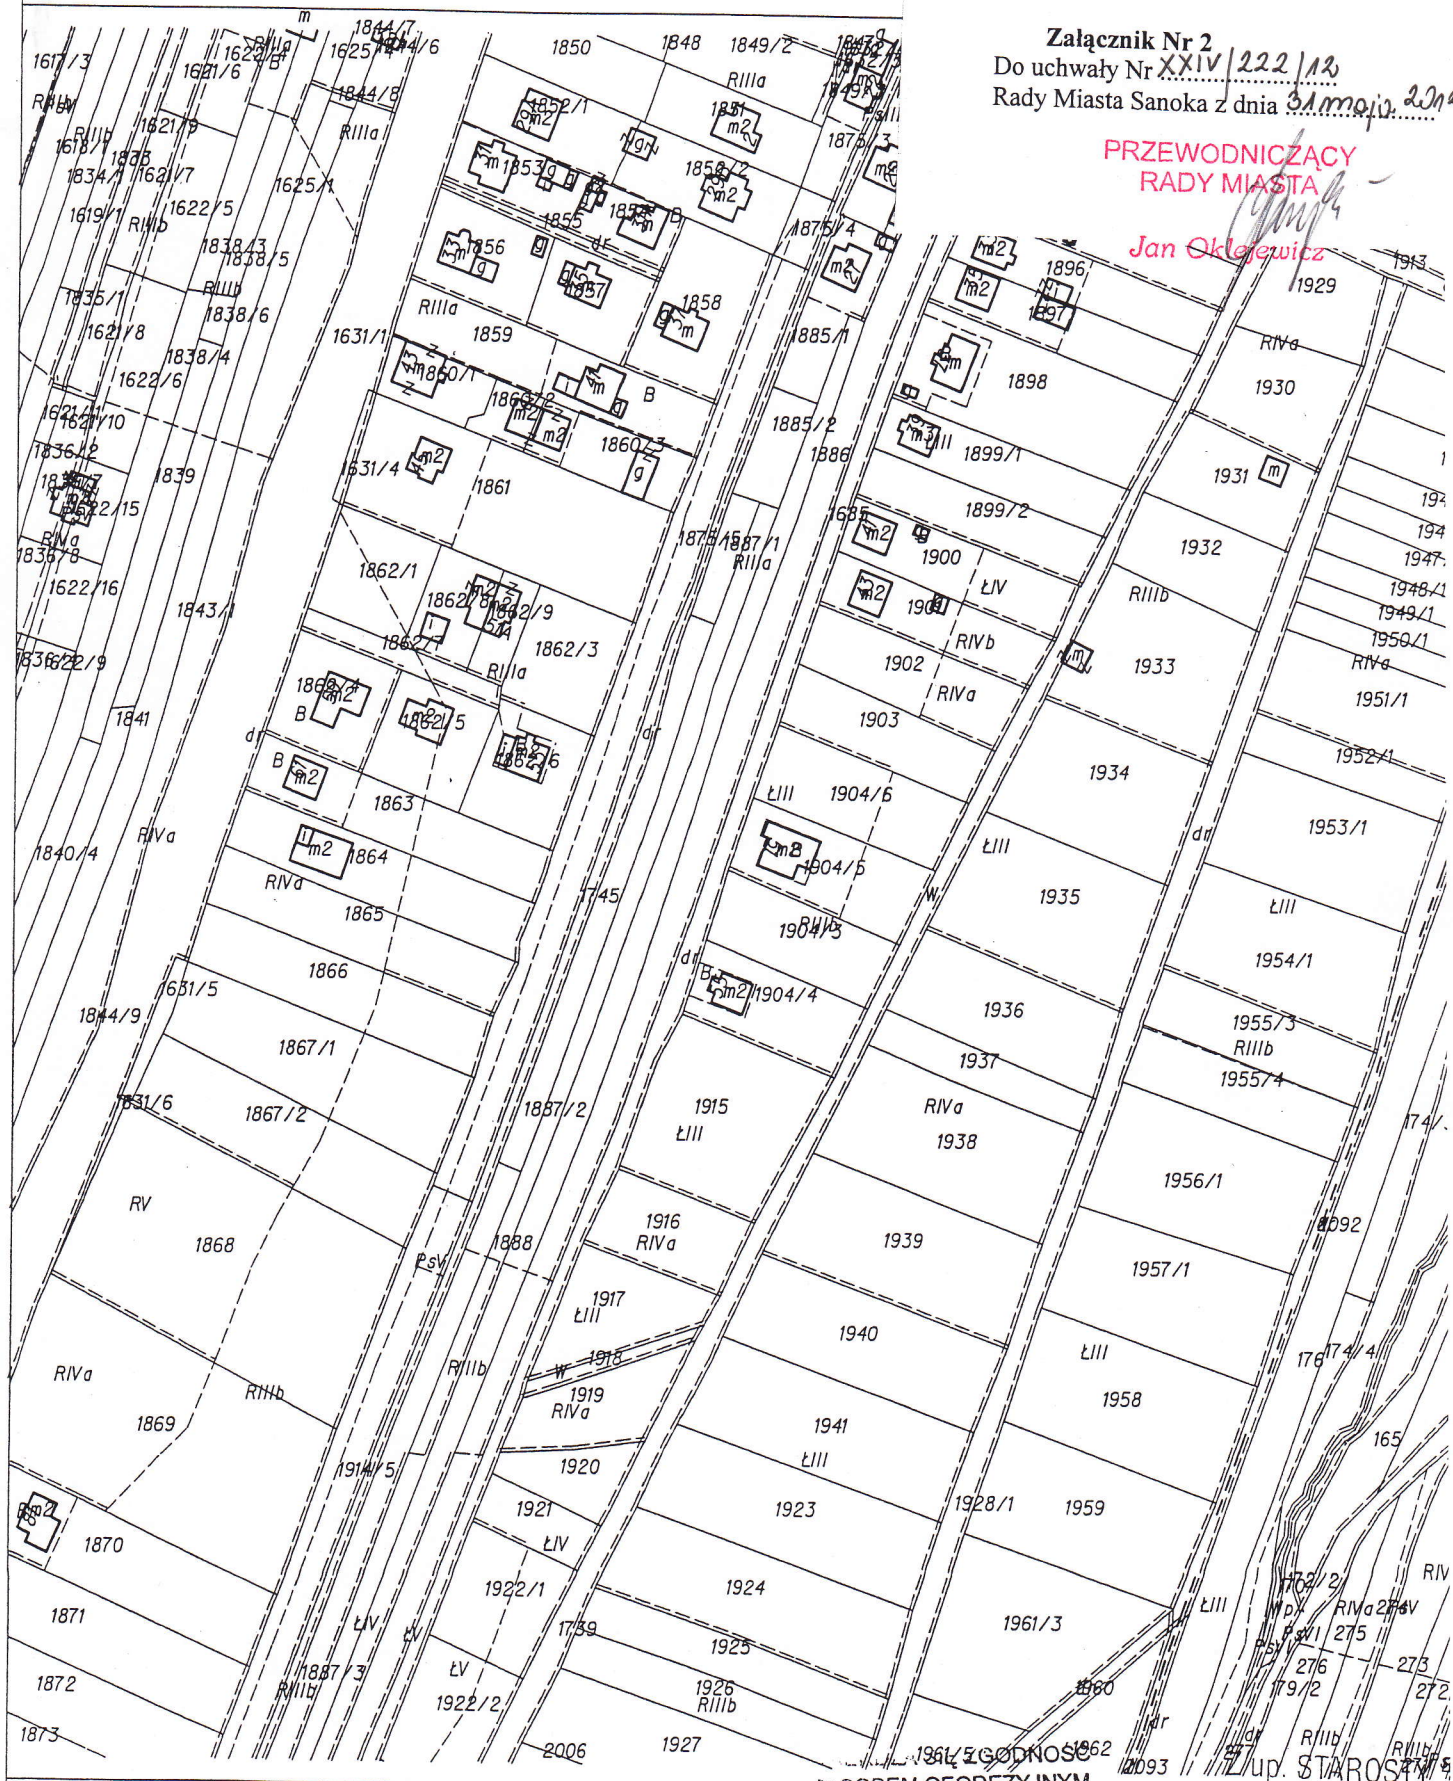

Sanok dn. 2012-05-16
Sporządził(a):

W SPOBIE GEODEZYJNYM

KARTOGRAFICZNYM

am. nr 2267, dnia 16.05.2012

Małgorzata Schimaneł
podinspektor w Wydziale Geodezji
i Gospodarki Nieruchomościami

STAROSTA SANOCKI
38-500 SANOK, RYNEK 1

Województwo: **podkarpackie**
Powiat: **sanocki**
Jednostka ewidencyjna: **Sanok - M [181701_1]**

.....
(nazwa organu wydającego dokument)

WYPIS UPROSZCZONY Z REJESTRU GRUNTÓW

sporządzono dnia: **16.05.2012 09:46:37** według stanu na dzień: **16.05.2012 09:46:37**

Obręb	Ark.	Nr działki	JR	Pow. [ha]	Użytek lub klasa		Nr KW lub inne dokumenty	Adres lub położenie
					Rodzaj	Pow. [ha]		
Forma władania i udział		Osoba i adres						
Dąbrówka [Nr 0004]	043	1685	G358	0.4654	dr	0.4654	KW 73206	ul.Szczudliki
Identyfikator: 181701_1.0004.1685								
1/1 właściciel	GMINA MIASTA SANOKA REGON: 370440710 NIP: 6871787673 siedziba: ul. Rynek 1, 38-500 Sanok							
Dąbrówka [Nr 0004]	043	1745	G388	0.2323	dr	0.2323	KW 62017	ul. Szczudliki
Identyfikator: 181701_1.0004.1745								
1/1 właściciel	GMINA MIASTA SANOKA REGON: 370440710 NIP: 6871787673 siedziba: ul. Rynek 1, 38-500 Sanok							
↑ Uwagi:	DROGI							
Dąbrówka [Nr 0004]	091	1875/5	G1770	0.2907	RIIIa PsV	0.1963 0.0944	KW 40111	-
Identyfikator: 181701_1.0004.1875/5								
1/1 właściciel	Drwięga Anna (Zdzisław, Bronisława) PESEL: 51080203229 NIP: - zam. ul. Krzywa 3/21, 38-500 Sanok							
Dąbrówka [Nr 0004]	091	1884	G1957	0.5331	RIIIa RIIIb LIV LV	0.2647 0.1049 0.0372 0.1263	KW 69401	-
Identyfikator: 181701_1.0004.1884								
1/1 właściciel	Filipczak Lucyna (Władysław, Kazimiera) PESEL: 55092203820 NIP: - zam. ul. Jabłoni 8/29, 38-500 Sanok							
Dąbrówka [Nr 0004]	091	1885/1	G708	0.0730	RIIIa B	0.0322 0.0408	KW 1101	-
Identyfikator: 181701_1.0004.1885/1								
1/1 właściciel	Rycyk Jadwiga (Mieczysław, Helena) PESEL: 51070715860 NIP: - zam. ul. Szczudliki 27, Sanok							
Dąbrówka [Nr 0004]	091	1886	G602	0.3659	RIIIa RIIIb LIV LV	0.1626 0.0798 0.0912 0.0323	KW 34365	-
Identyfikator: 181701_1.0004.1886								
1/1 właściciel	Cyganik Kazimierz (Jan, Maria) PESEL: 19030400591 NIP: - zam. ul. Szczudliki 29, 38-500 Sanok							
Dąbrówka [Nr 0004]	082	1887/1	G707	0.0265	RIIIa	0.0265	KW 66444	-
Identyfikator: 181701_1.0004.1887/1								
1/1 właściciel	Szczupaczyńska Alicja (Mieczysław, Helena) PESEL: 48032414602 NIP: - zam. ul. Cegielniana 22/82, 38-500 Sanok							
Dąbrówka [Nr 0004]	082	1887/2	G1900	0.1000	RIIIa	0.1000	KW 66445	-
Identyfikator: 181701_1.0004.1887/2								
1/1 właściciel	Szczupaczyński Jakub (Jan, Alicja) PESEL: 73082902371 NIP: - zam. ul. Cegielniana 22/82, 38-500 Sanok							
Dąbrówka [Nr 0004]	082	1887/3	G708	0.1265	RIIIa RIIIb	0.0161 0.1104	KW 46389	-
Identyfikator: 181701_1.0004.1887/3								
1/1 właściciel	Rycyk Jadwiga (Mieczysław, Helena) PESEL: 51070715860 NIP: - zam. ul. Szczudliki 27, Sanok							

Obręb	Ark.	Nr działki	JR	Pow. [ha]	Użytek lub klasa		Nr KW lub inne dokumenty	Adres lub położenie
					Rodzaj	Pow. [ha]		
Forma władania i udział		Osoba i adres						

Dąbrówka [Nr 0004]	091	1888	G975	0.2621	RIIIa RIIIb LIV	0.1102 0.0792 0.0727	KW 37852	-
Identyfikator: 181701_1.0004.1888								
1/1 właściciel	Poznańska Edyta (Marek, Maria) PESEL: 73082107547 NIP: - zam. Liszna 89, 38-500 Sanok							

Dąbrówka [Nr 0004]	082	1914/5	G2058	0.3123	RIIIa RIIIb PsV	0.0161 0.1875 0.1087	KS1S/00072929/3	-
Identyfikator: 181701_1.0004.1914/5								
1/1 właściciel	Sajdak Zygmunt (Mieczysław, Cecylia) PESEL: 45072108131 NIP: - zam. ul. Sadowa 16/30, 38-500 Sanok							

Ilość działek na wypisie: 11

Suma powierzchni działek: 2.7878 ha

Z up. STAROSTY


Małgorzata Schimanek
Podinspektor w Wydziale Geodezji
i Gospodarki Nieruchomościami

Wypis i wyrys z MPZP „Szczudliki – I”

Załącznik Nr 3
Do uchwały Nr XXIV/222/12
Rady Miasta Sanoka z dnia 31 maja 2012

PRZEWODNICZĄCY RADY MIASTA

Jan Oklejewicz

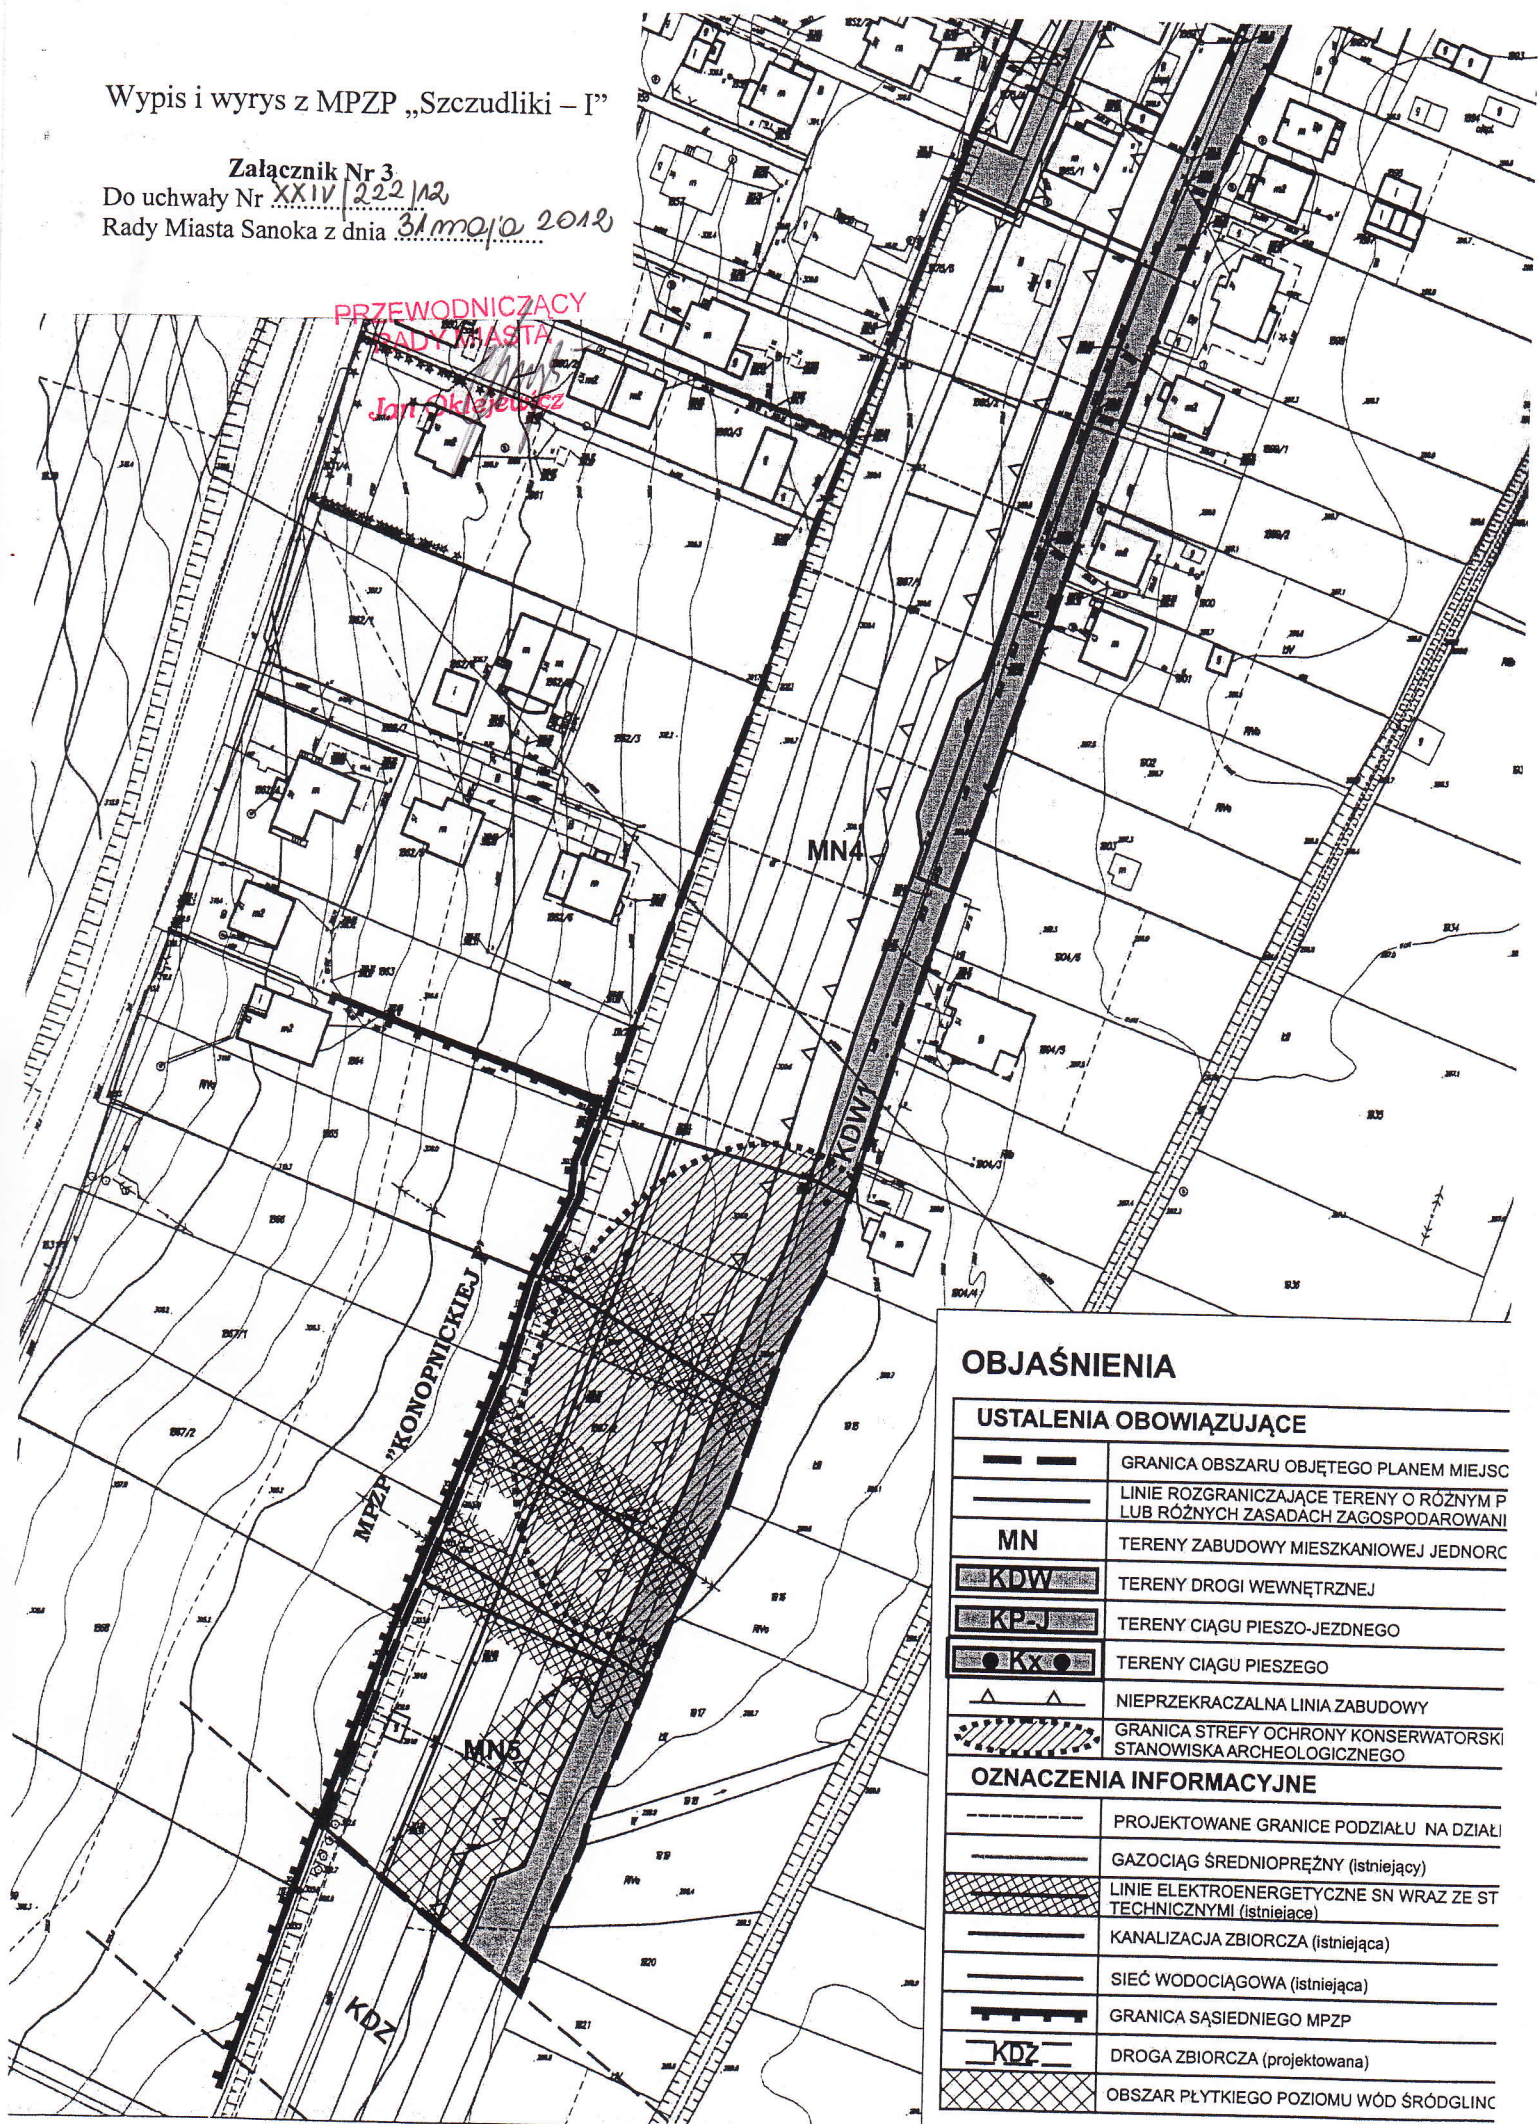

OBJAŚNIENIA

USTALENIA OBOWIĄZUJĄCE

	GRANICA OBSZARU OBJĘTEGO PLANEM MIEJSJC
	LINIE ROZGRANICZAJĄCE TERENY O RÓŻNYM P LUB RÓŻNYCH ZASADACH ZAGOSPODAROWANI
MN	TERENY ZABUDOWY MIESZKANIOWEJ JEDNOR
	TERENY DROGI WEWNĘTRZNEJ
	TERENY CIĄGU PIESZO-JEZDNEGO
	TERENY CIĄGU PIESZEGO
	NIEPRZEKACZALNA LINIA ZABUDOWY
	GRANICA STREFY OCHRONY KONSERWATORSKI STANOWISKA ARCHEOLOGICZNEGO
OZNACZENIA INFORMACYJNE	
	PROJEKTOWANE GRANICE PODZIAŁU NA DZIAŁ
	GAZOCIĄG ŚREDNIOPRĘŻNY (istniejący)
	LINIE ELEKTROENERGETYCZNE SN WRAZ ZE ST TECHNICZNYMI (istniejące)
	KANALIZACJA ZBIORCZA (istniejąca)
	SIEĆ WODOCIĄGOWA (istniejąca)
	GRANICA SĄSIEDNIEGO MPZP
	DROGA ZBIORCZA (projektowana)
	OBSZAR PŁYTKIEGO POZIOMU WÓD ŚRÓDGLINC