


KOPIA MAPY EWIDENCYJNEJ
Sekcje mapy: 7.114.31.05.4.3; 7.114.31.05.4.1; 7.114.31.05.2.3
SKALA 1:2000

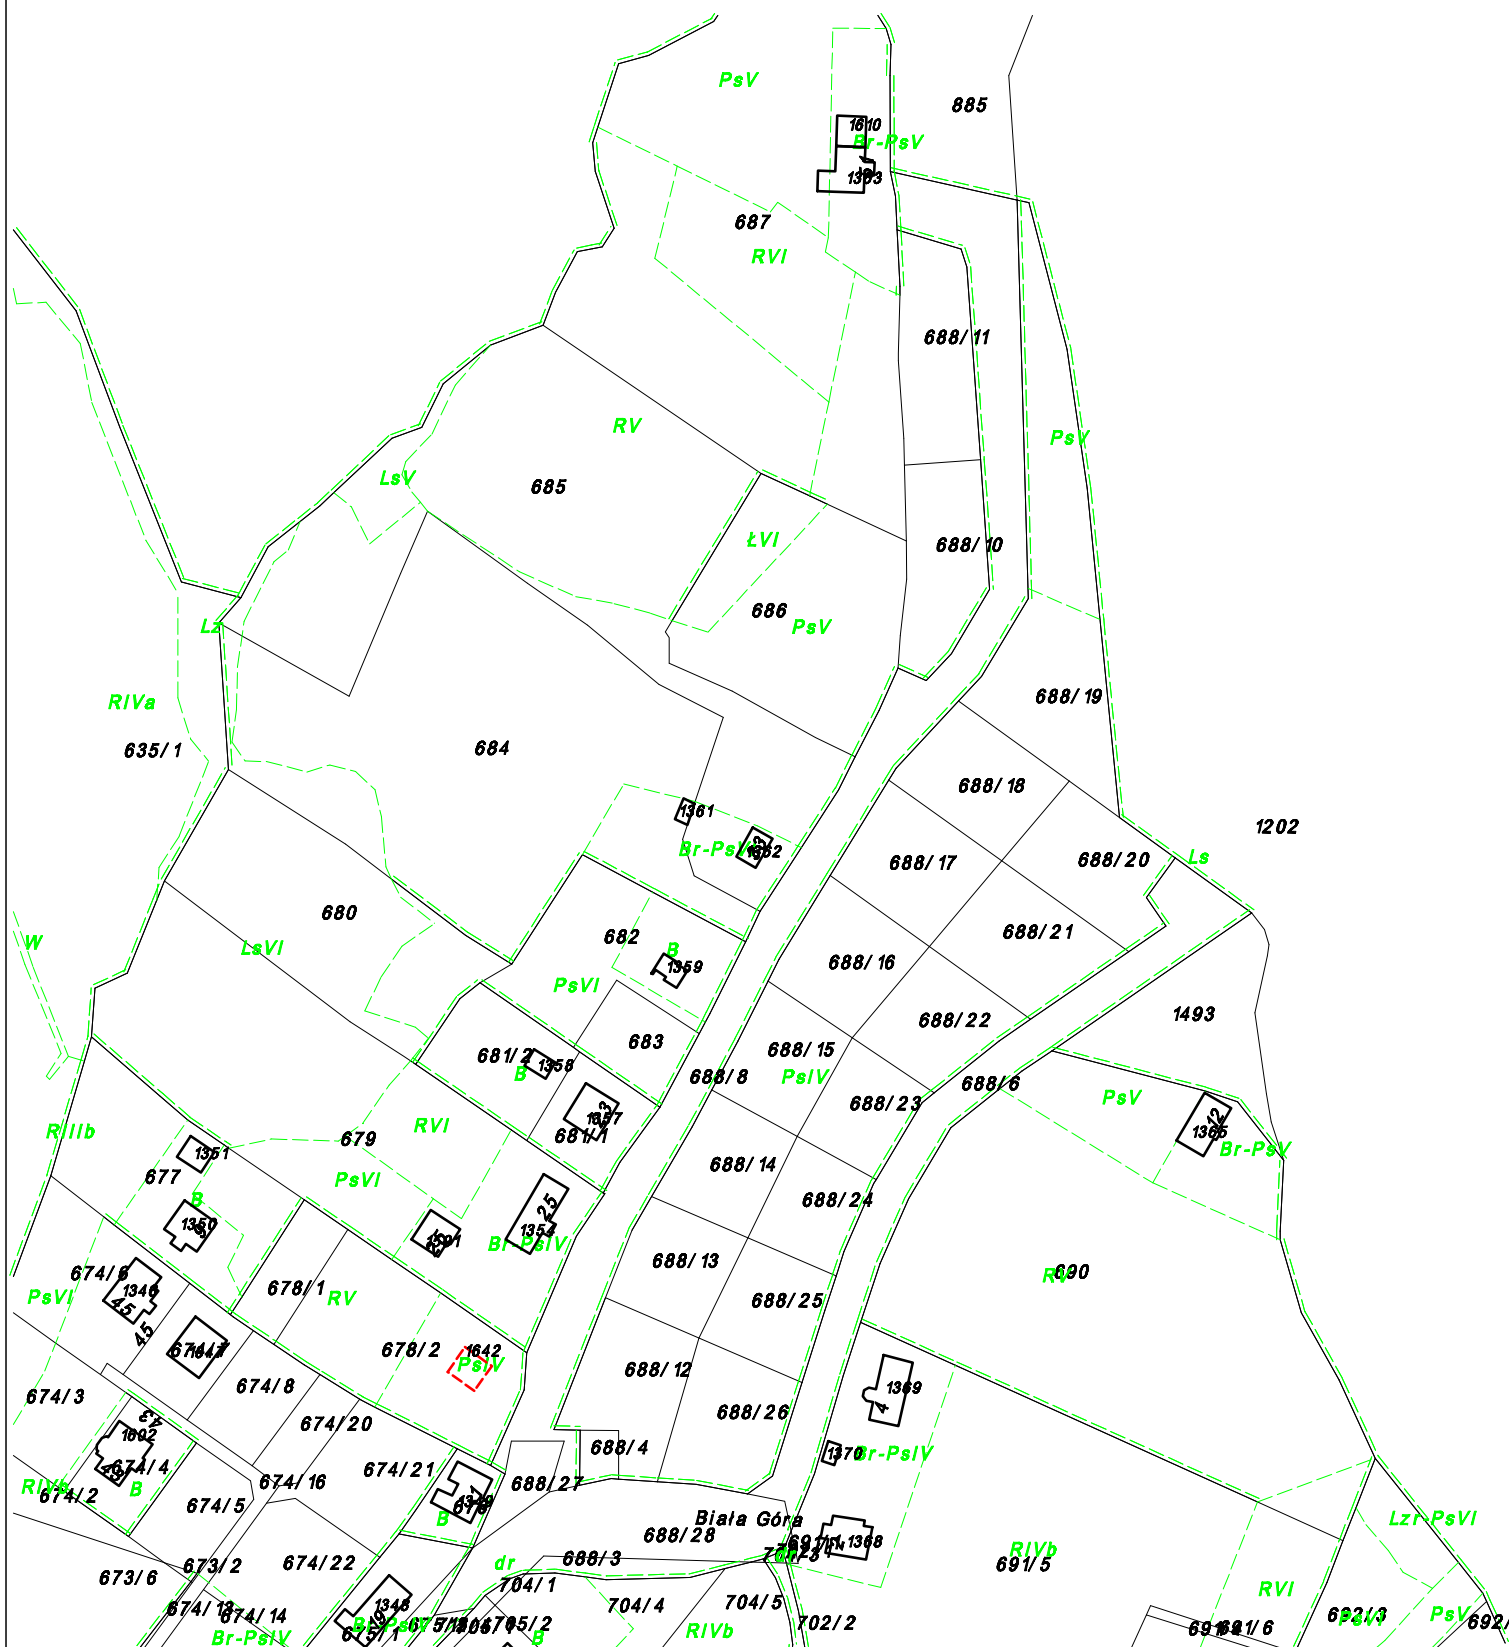

Sanok dn. 2015-01-16
Sporządził(a) wydruk: