




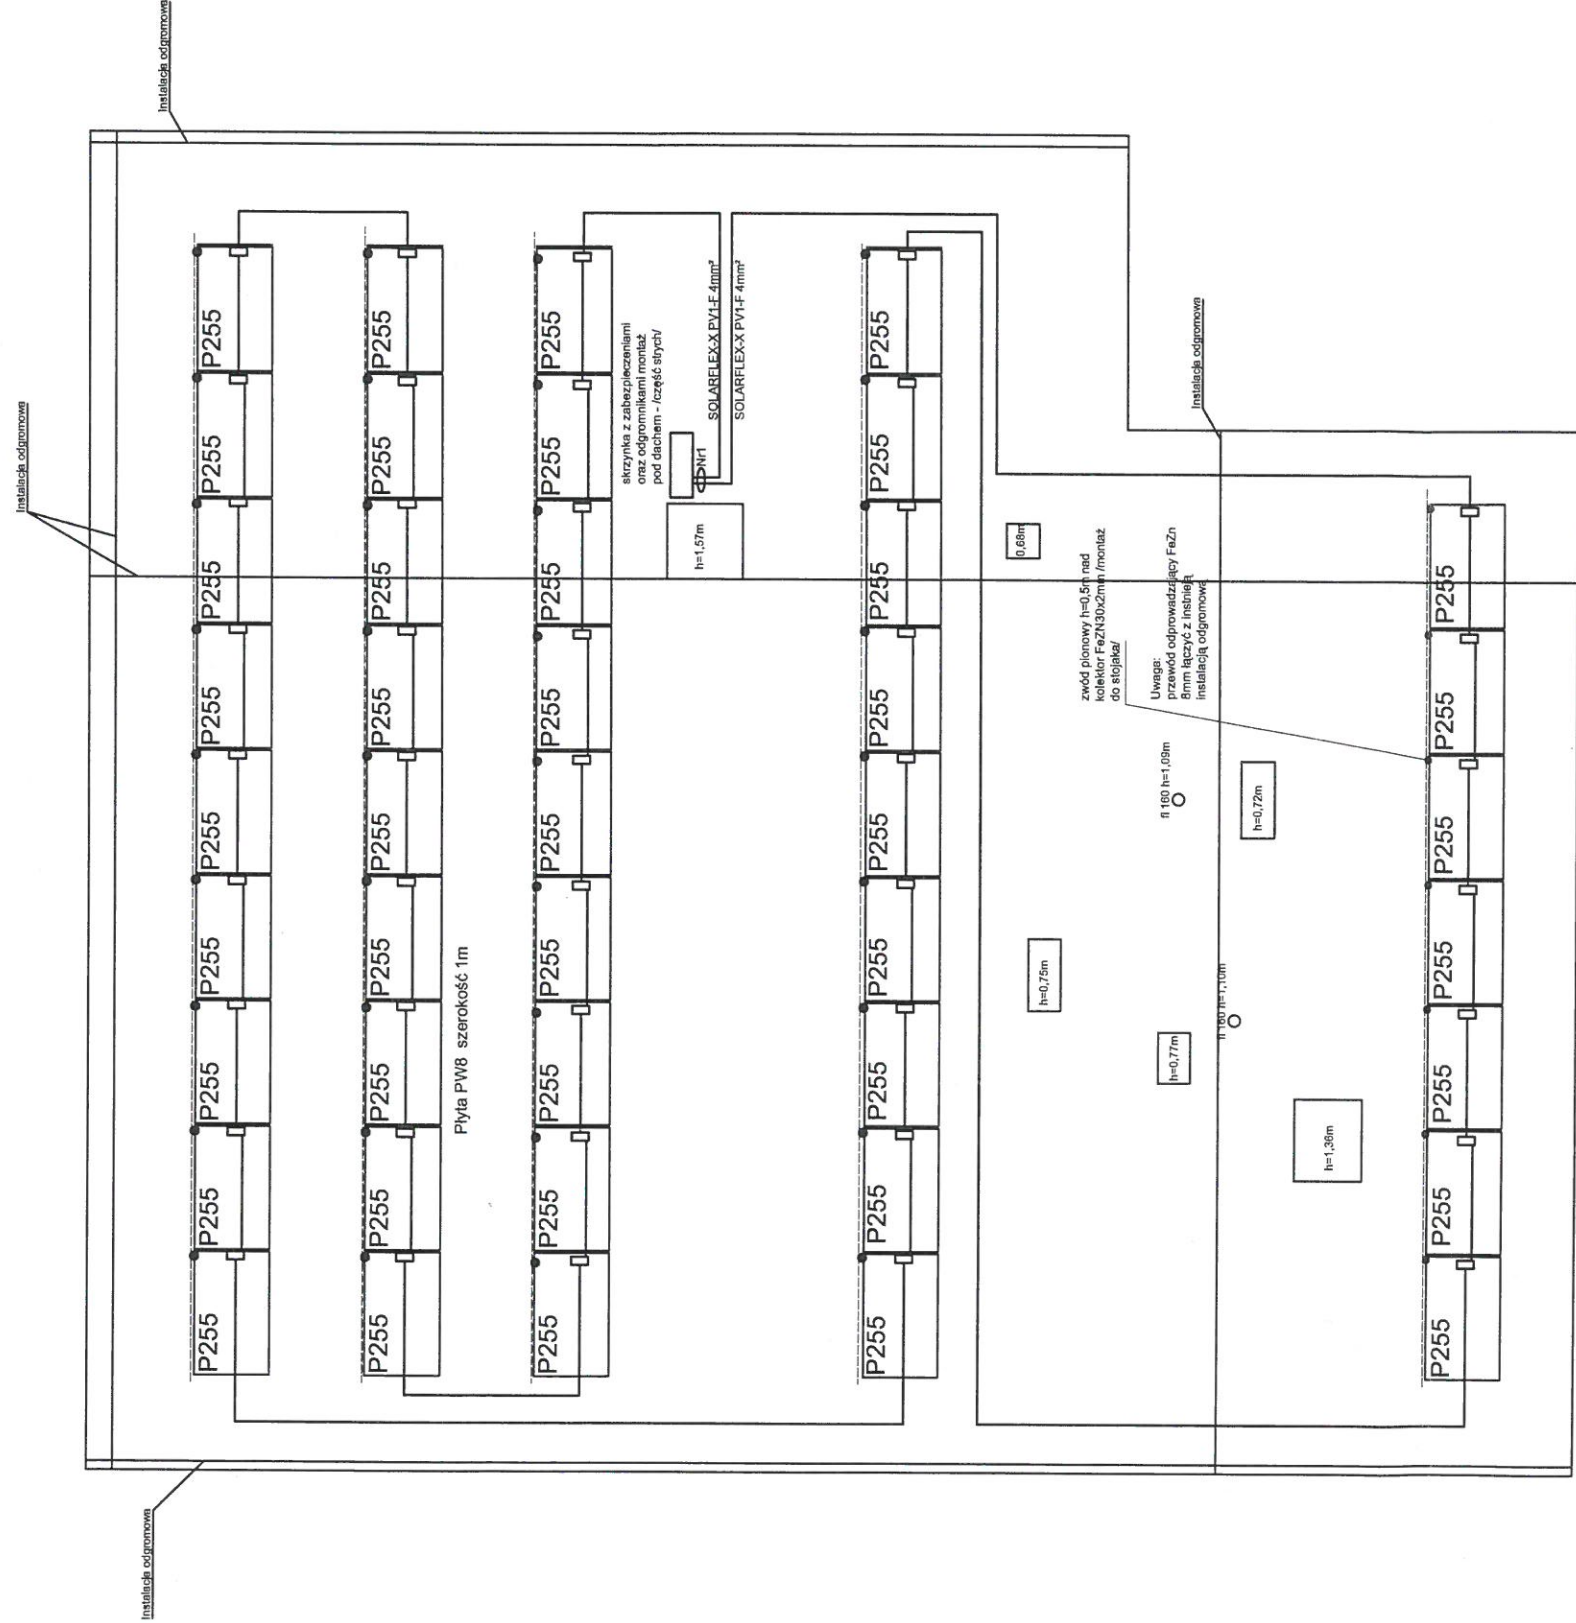




Nazwa Projektu:	Projekt instalacji fotowoltanicznych na budynku maszynowni				
Adres obiektu:	Sanok	Inwestor:	Gmina Miasta Sanok ul. Rynek 1, 38-500 Sanok		
Budynek:	Dach budynku - maszynownia		Kondygnacja:	DACH	
Nazwa rysunku:	Rozmieszczenie fotoogniw				
Data:	styczeń 2015r	Skala:	1:100	Nr rys.	2
Projektant:	Sprawdzający:				

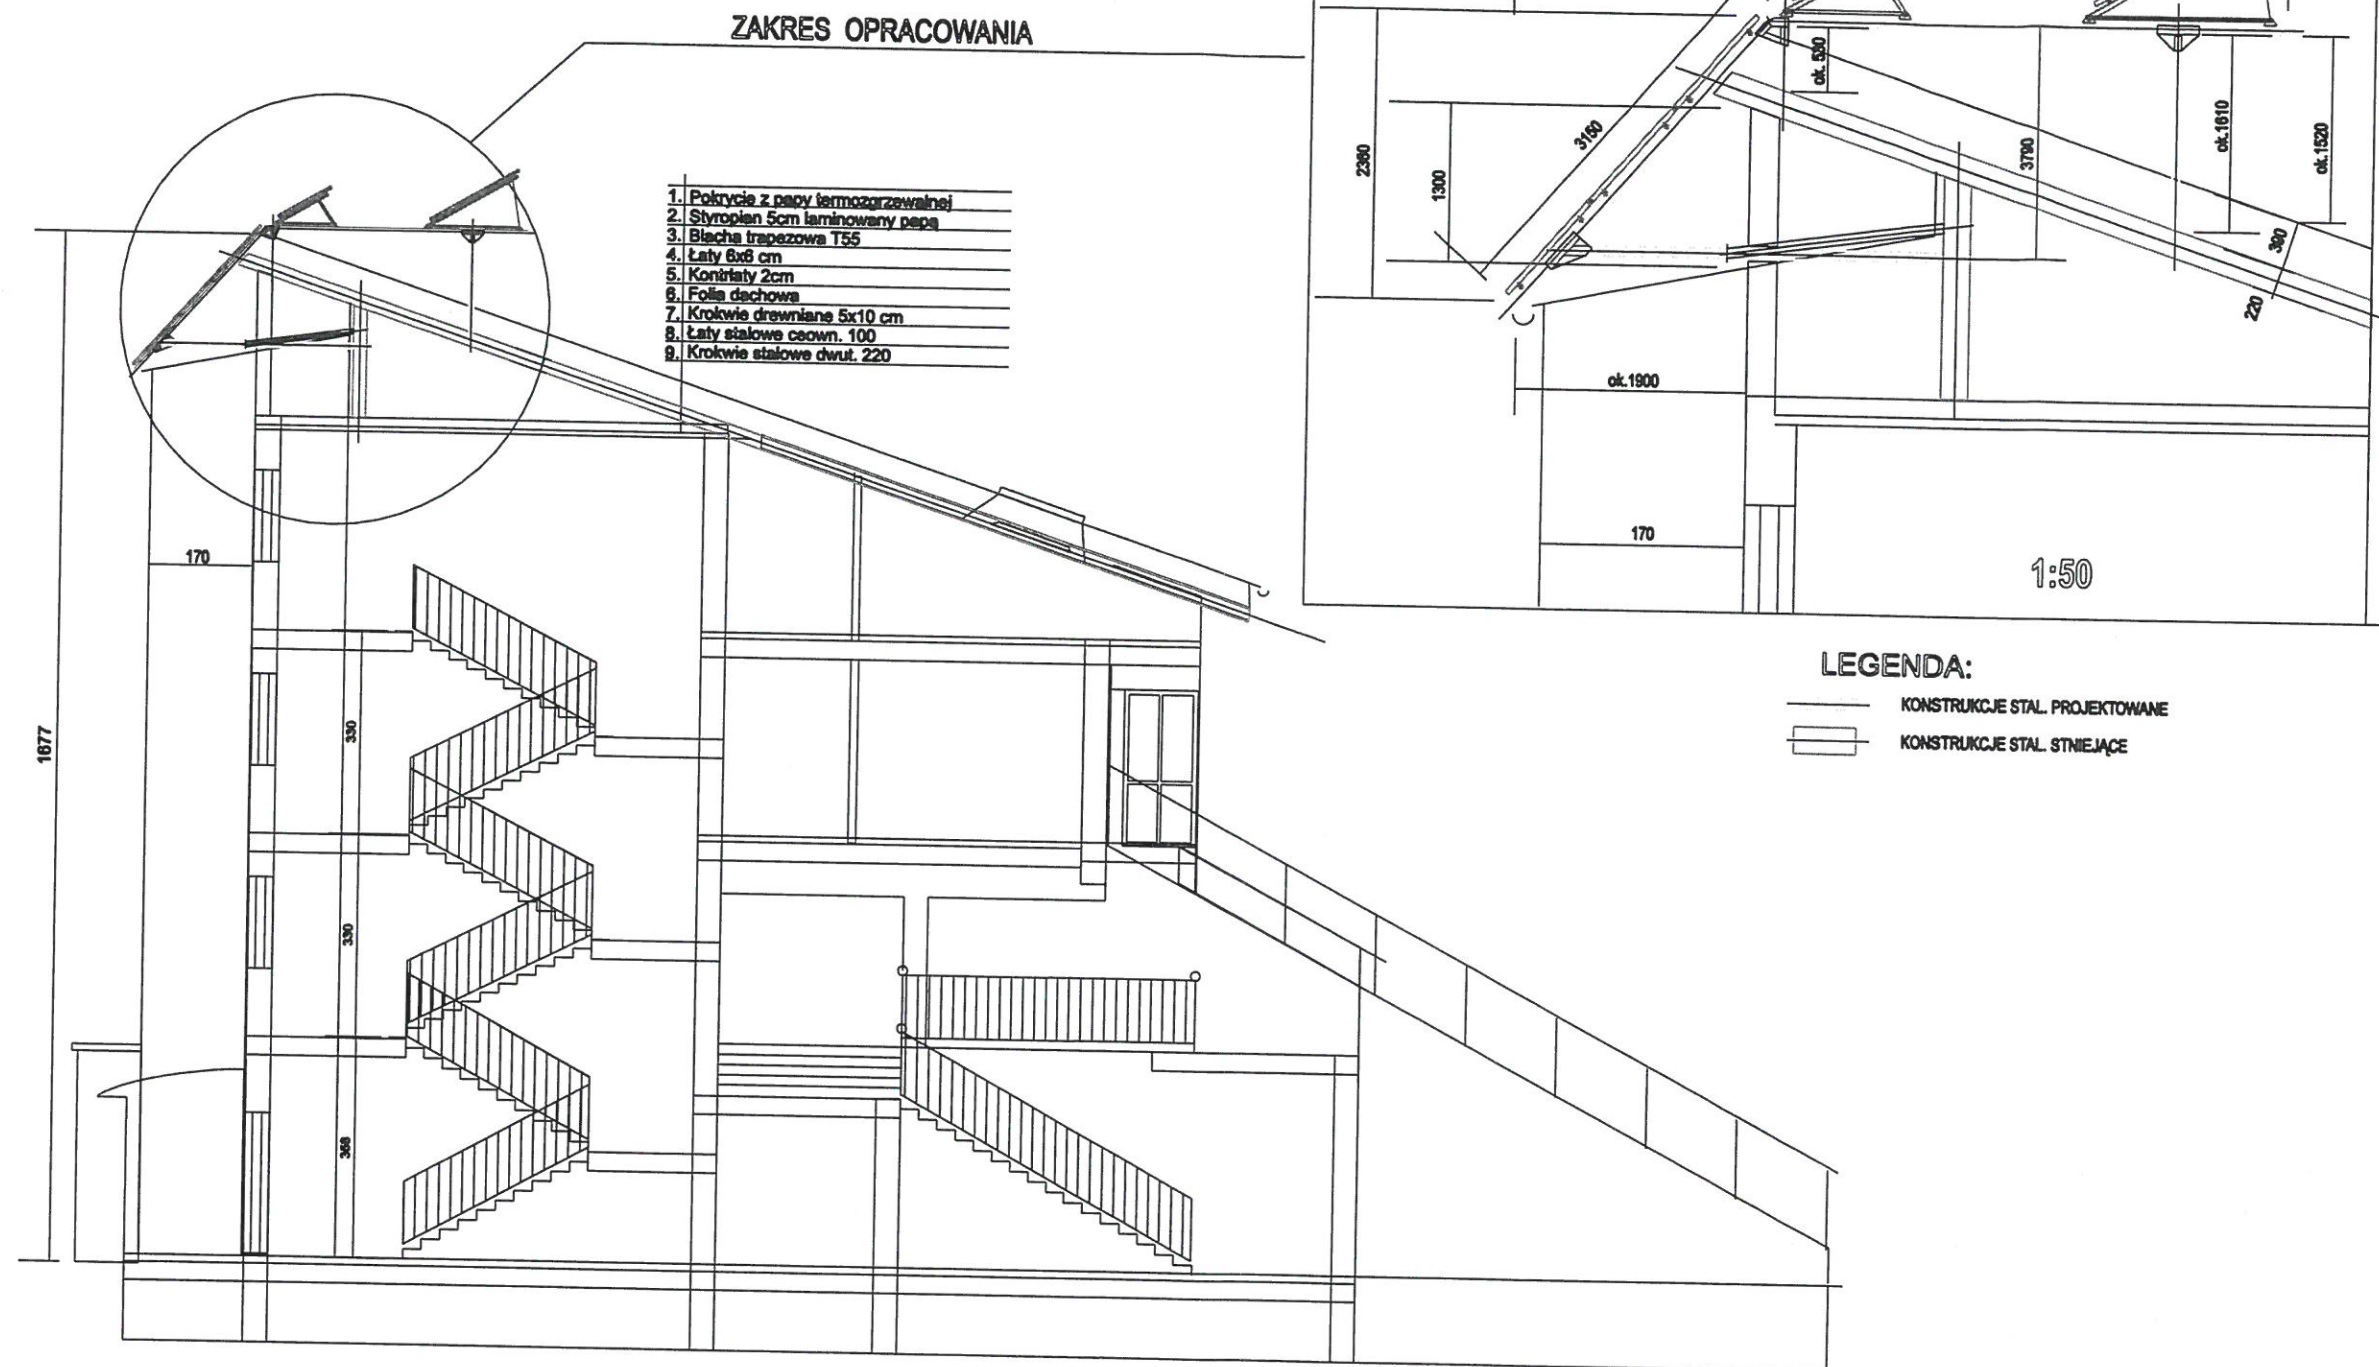

Nazwa Projektu:	Projekt zamieniony do projektu budowlanego Instalacji Fotoogniwn w Budynku Domu Sportowca w Sanoku ul. Królowej Bony 4				
Adres obiektu:	Sanok	Inwestor:	Gmina Miasta Sanok ul. Rynek 1, 38-500 Sanok		
Budynek:	Dach Domu Sportowca	Kondygnacja:	Przekrój poprzeczny		
Nazwa rysunku:	Rozmieszczenie fotoogniwn				
Data:	Styczeń 2015r		Skala:	1:100	Nr rys 2
Projektant:	[Signature]		Sprawdzający:		

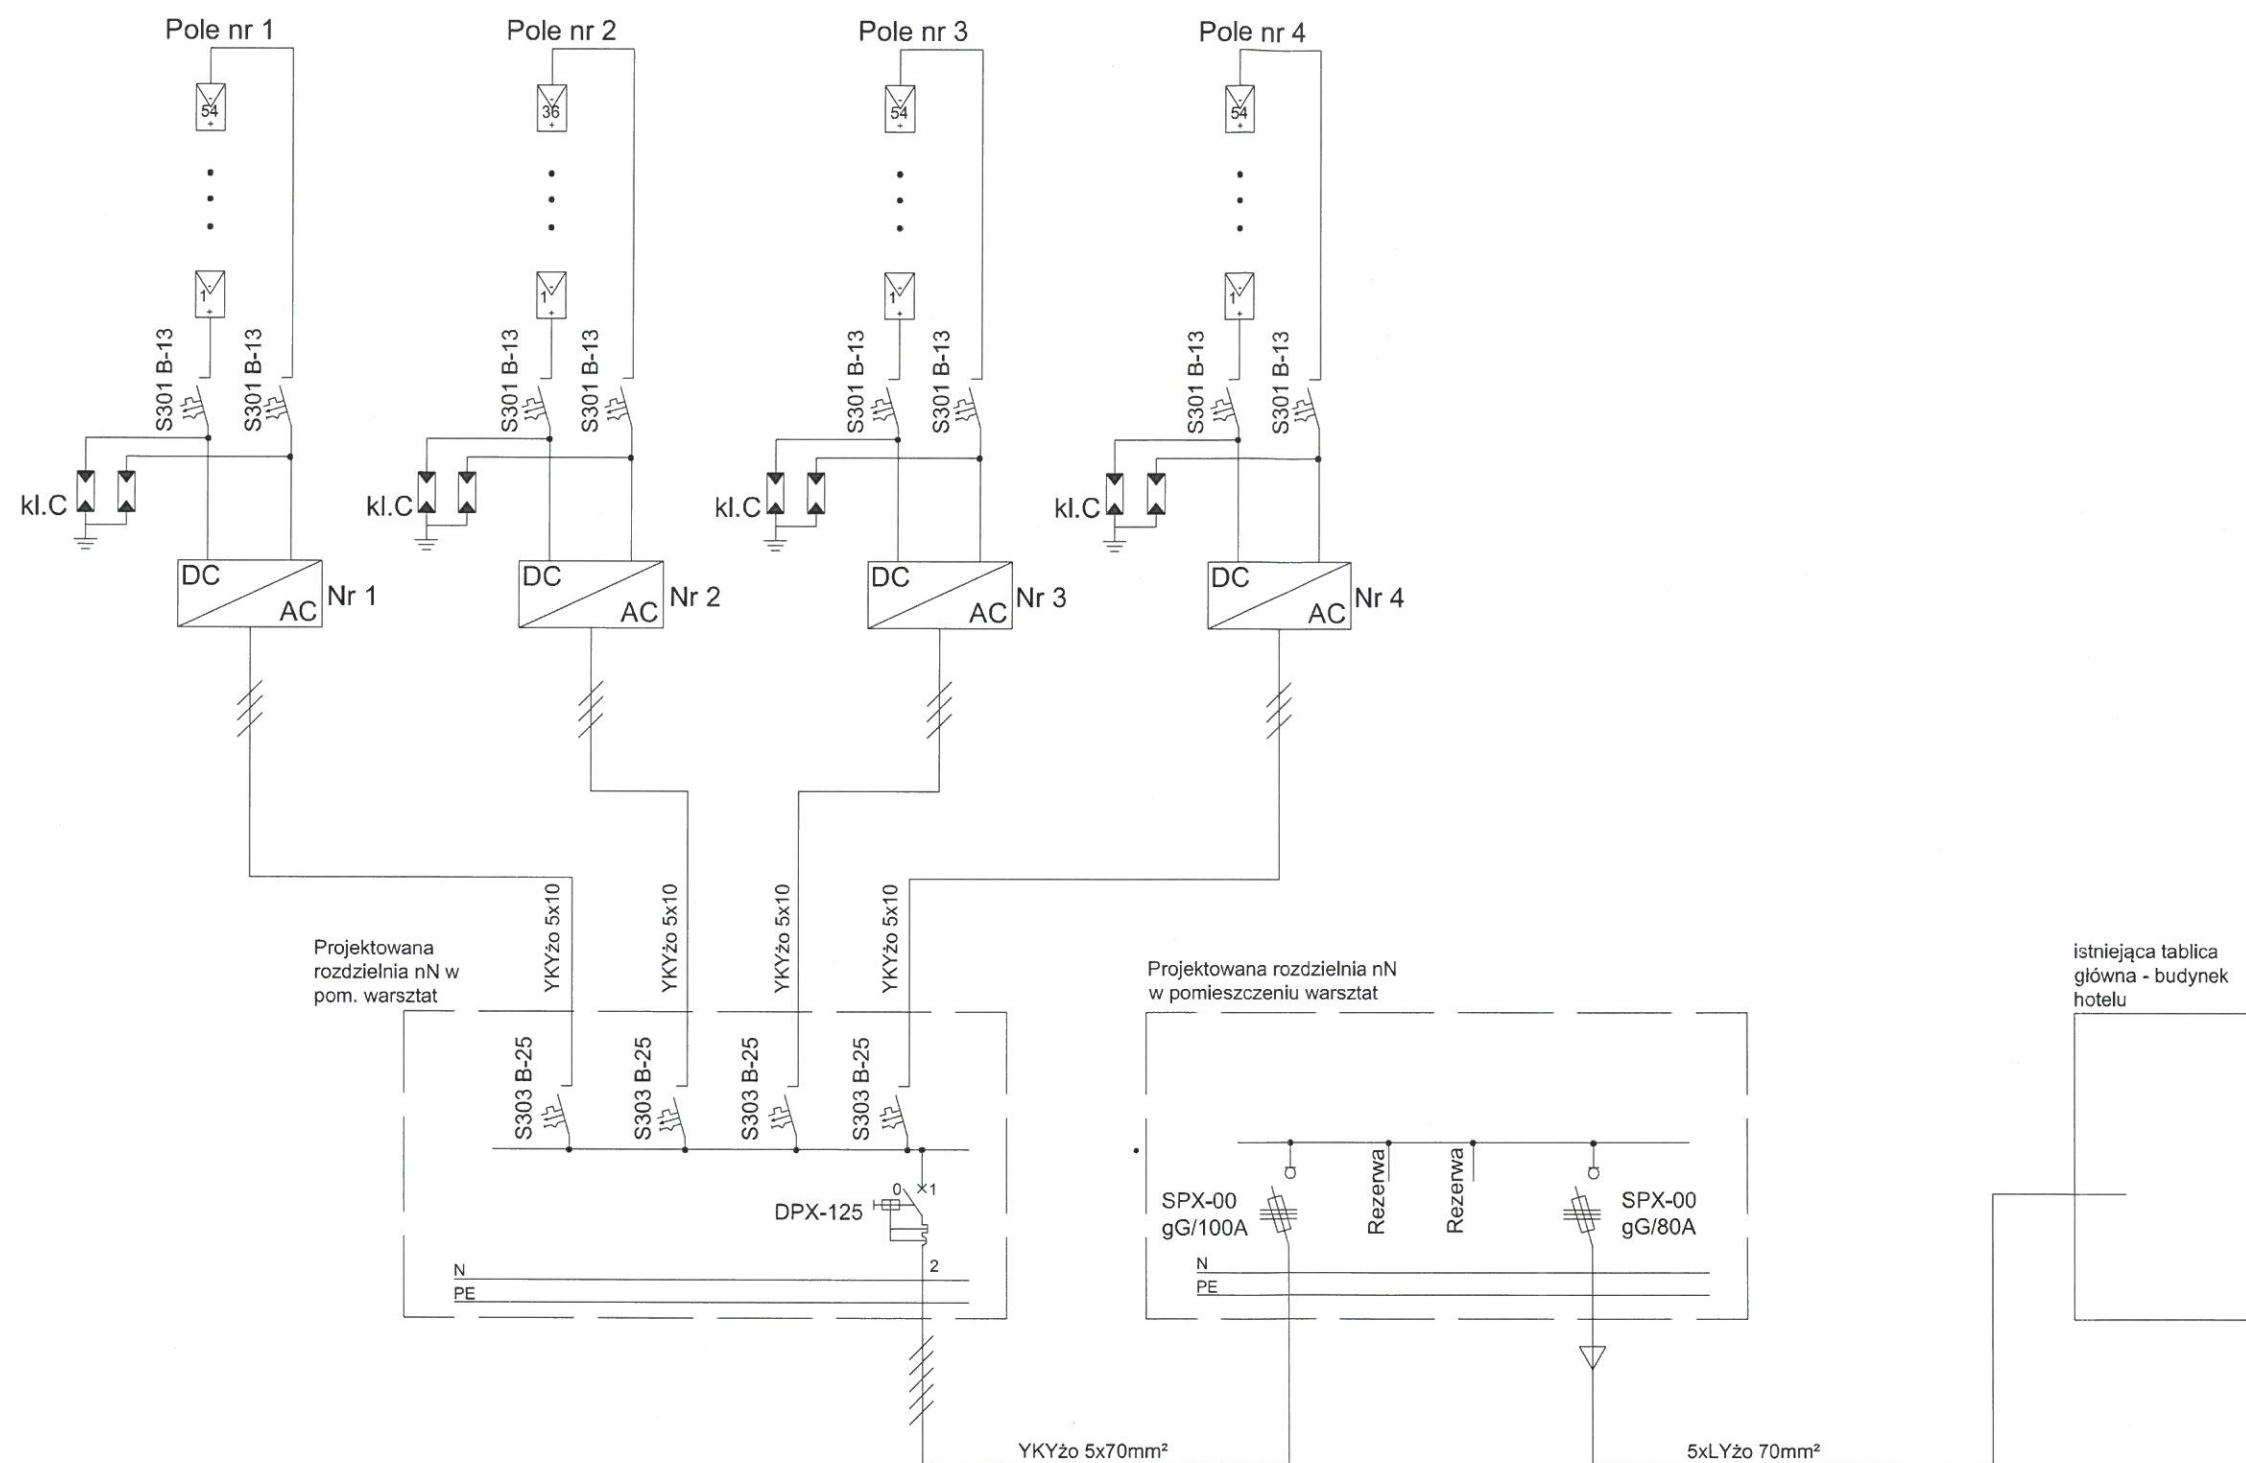


Nazwa Projektu:	Projekt zamieny do projektu budowlanego Instalacji Fotowoltaicznej w Budyńku Domu Sportowca w Sanoku ul. Królowej Bony 4		
Adres obiektu:	Sanok	Inwestor:	Gmina Miasta Sanok ul. Rynek 1, 38-500 Sanok
Budynek:	Dach Domu Sportowca	Kondygnacja:	
Nazwa rysunku:	Schemat instalacji fotowoltaicznej		
Data:	Styczeń 2015r	Skala:	Nr rys. 3
Projektant:	inż. Robert Kłodowski upr. bud. do projektowania i kierowania w specjalności instalacyjnej w zakresie sieci, instalacji i urządzeń elektrycznych i elektroenergetycznych nr upr. PDK 0213/PWOE/09		
	Sprawdzający:		

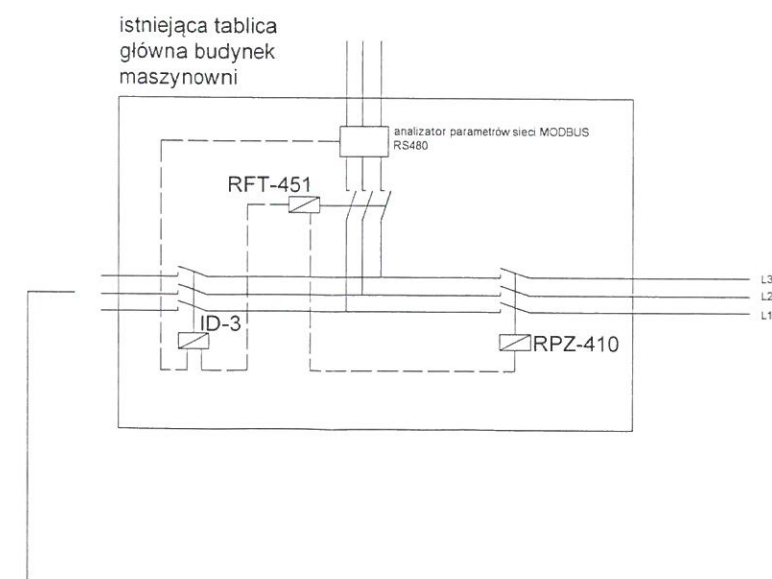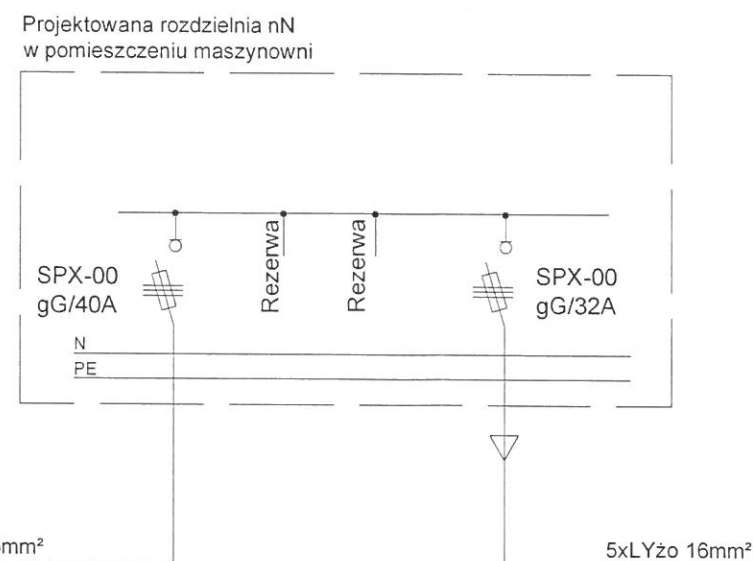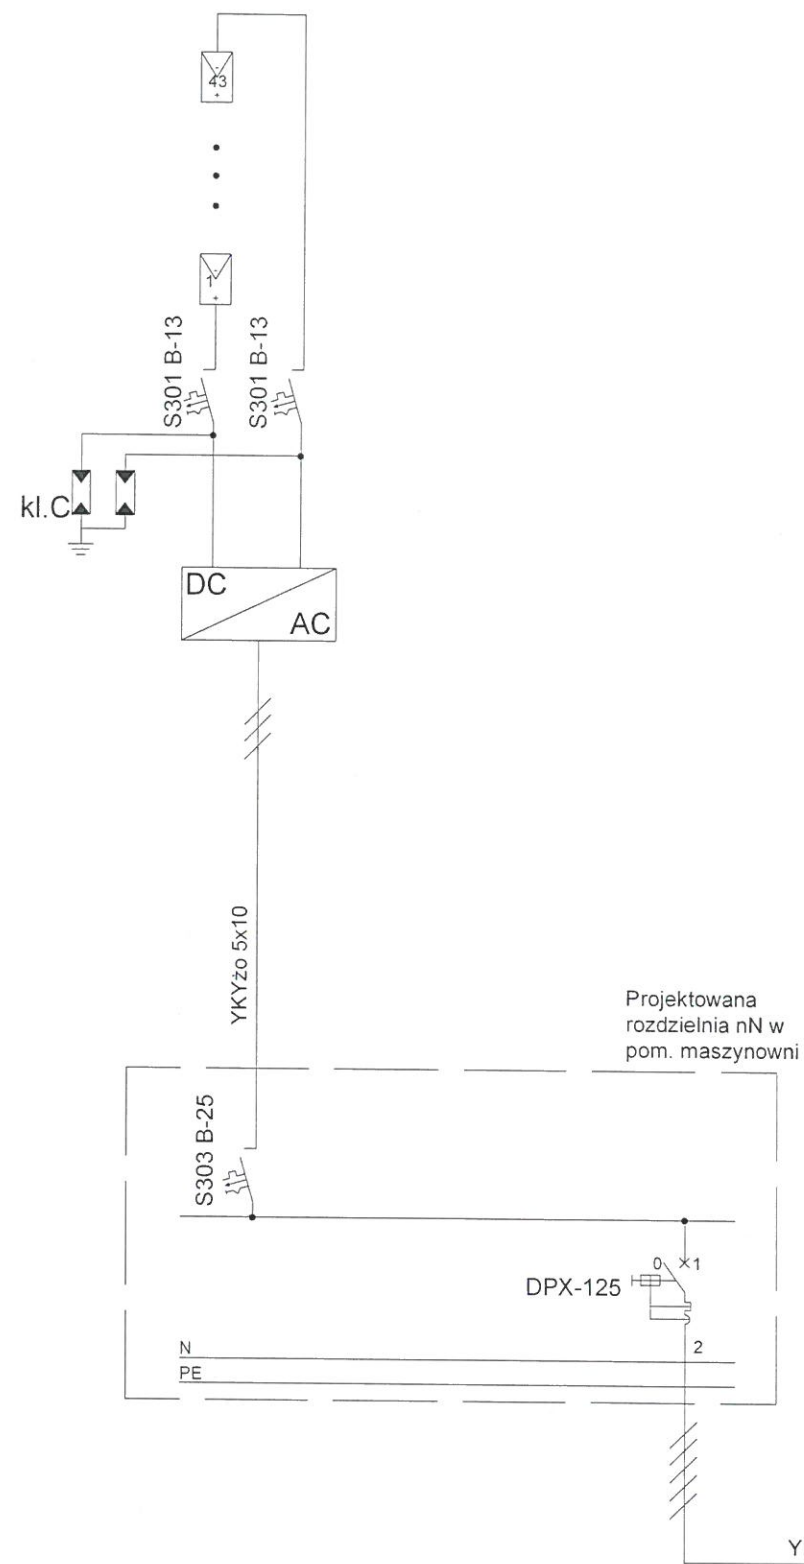

Nazwa Projektu:	Projekt instalacji fotowoltanicznych na budynku maszynowni MOSIR				
Adres obiektu:	Sanok	Inwestor:	Gmina Miasta Sanok ul. Rynek 1, 38 - 500 Sanok		
Budynek:	Dach budynku - maszynownia		Kondygnacja:		
Nazwa rysunku:	Rozmieszczenie fotoogniw - schemat elektryczny instalacji				
Data:	inż. Jacek / 15.06.2013r		Skala:		Nr rys. 4
Projektant:	inż. bud. do projektowania i kierowania w specjalności instalacyjnej w zakresie sieci, instalacji i urządzeń elektrycznych i elektroenergetycznych		Sprawdzający: 		

RAMA KONSTRUKCJI NOŚNEJ POD FOTOOGNIWA 1:50

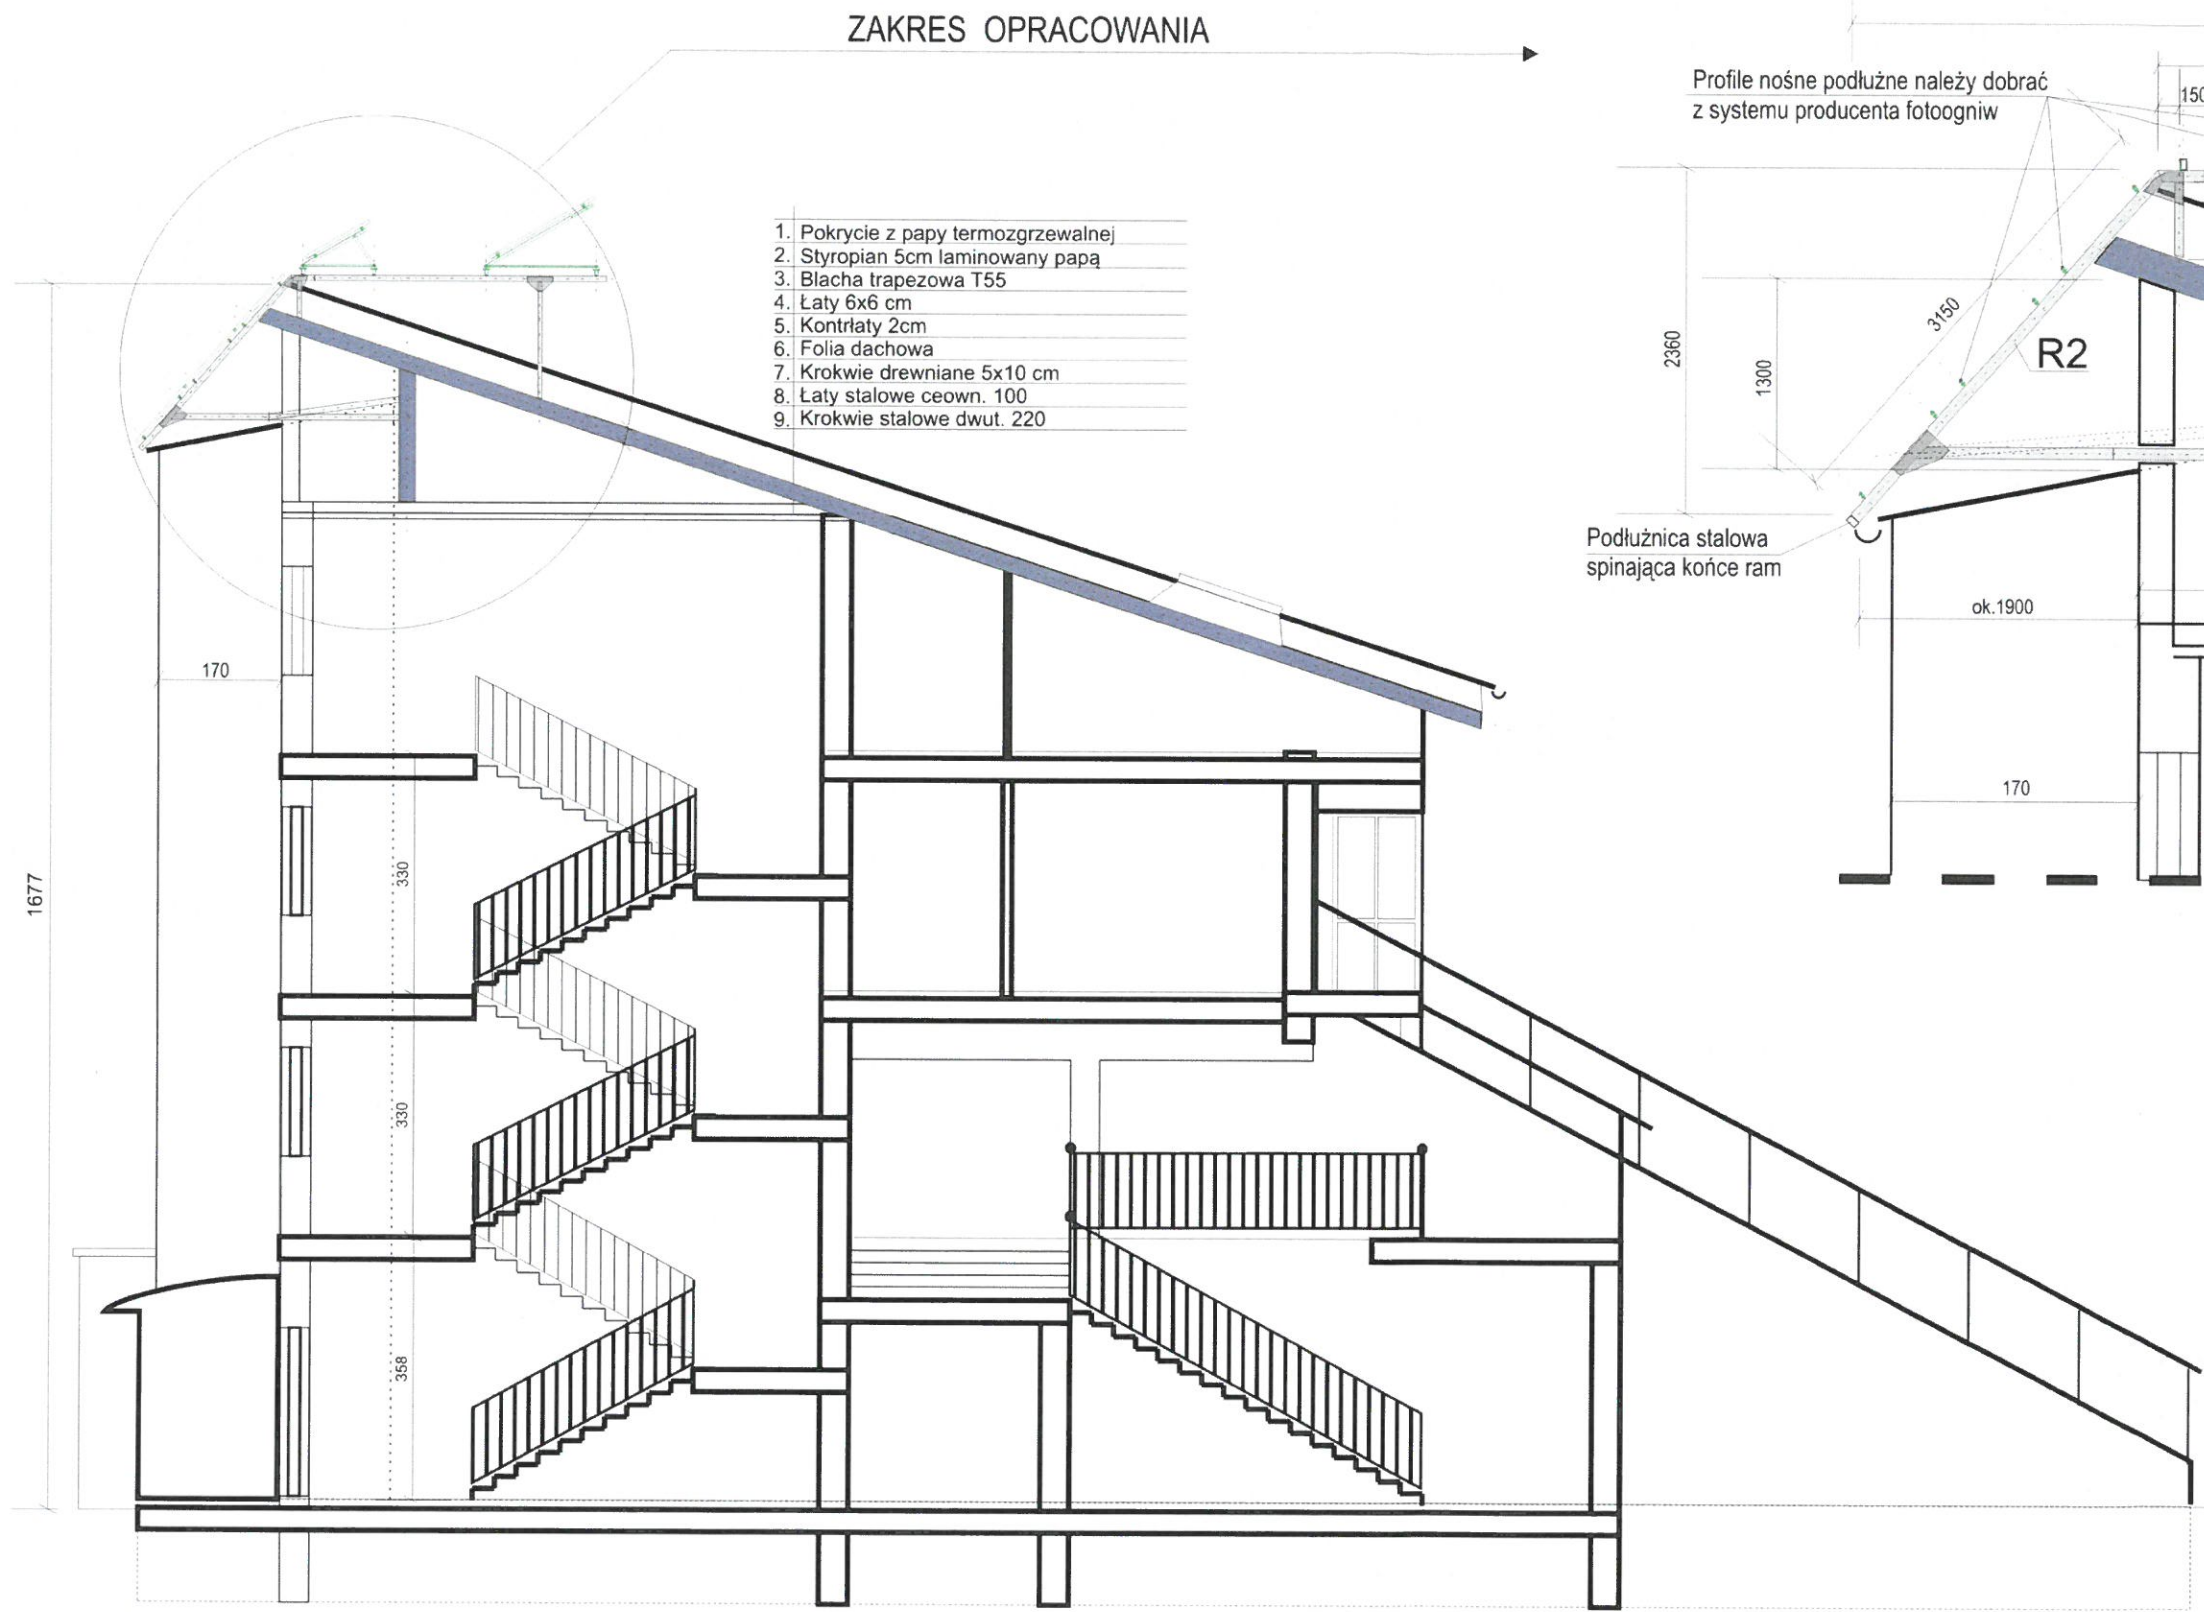

LEGENDA:

- KONSTRUKCJE STAL. PROJEKTOWANE
- KONSTRUKCJE STAL. STNIEJĄCE

UWAGA:

Ze względu na niedokładności w montażu istniejących konstrukcji stalowych, przed wykonaniem elementów ramy R1÷R6 i innych elementów konstrukcji nośnej, wszystkie wymiary należy zweryfikować z natury.

JEDNOSTKA PROJEKTOWA	ZADANIE	TYTUŁ	SKALA	DATA	PROJEKTOWAŁ	NR
Firma Wielobranżowa "BUD-KOSZT" Leonard Słuszkiewicz ul. Reymonta 6, 38-500 Sanok	PROJEKT ZAMIENNY DO PROJEKTU BUDOWLANEGO INSTALACJI FOTOOGNIW W BUDYNKU DOMU SPORTOWCA W SANOKU UL. KRÓLOWEJ BONY 4 DZ. NR 747/1	PRZEKRÓJ POPRZECZNY BRANŻA KONSTRUKCJA	1:100 1:50	MAJ 2015	mgr inż. Leonard Słuszkiewicz Inżynier budownictwa upr. bud. A - 648 / 84 członek POiB nr PEKA.00592/01 38-500 S A N O K	3