
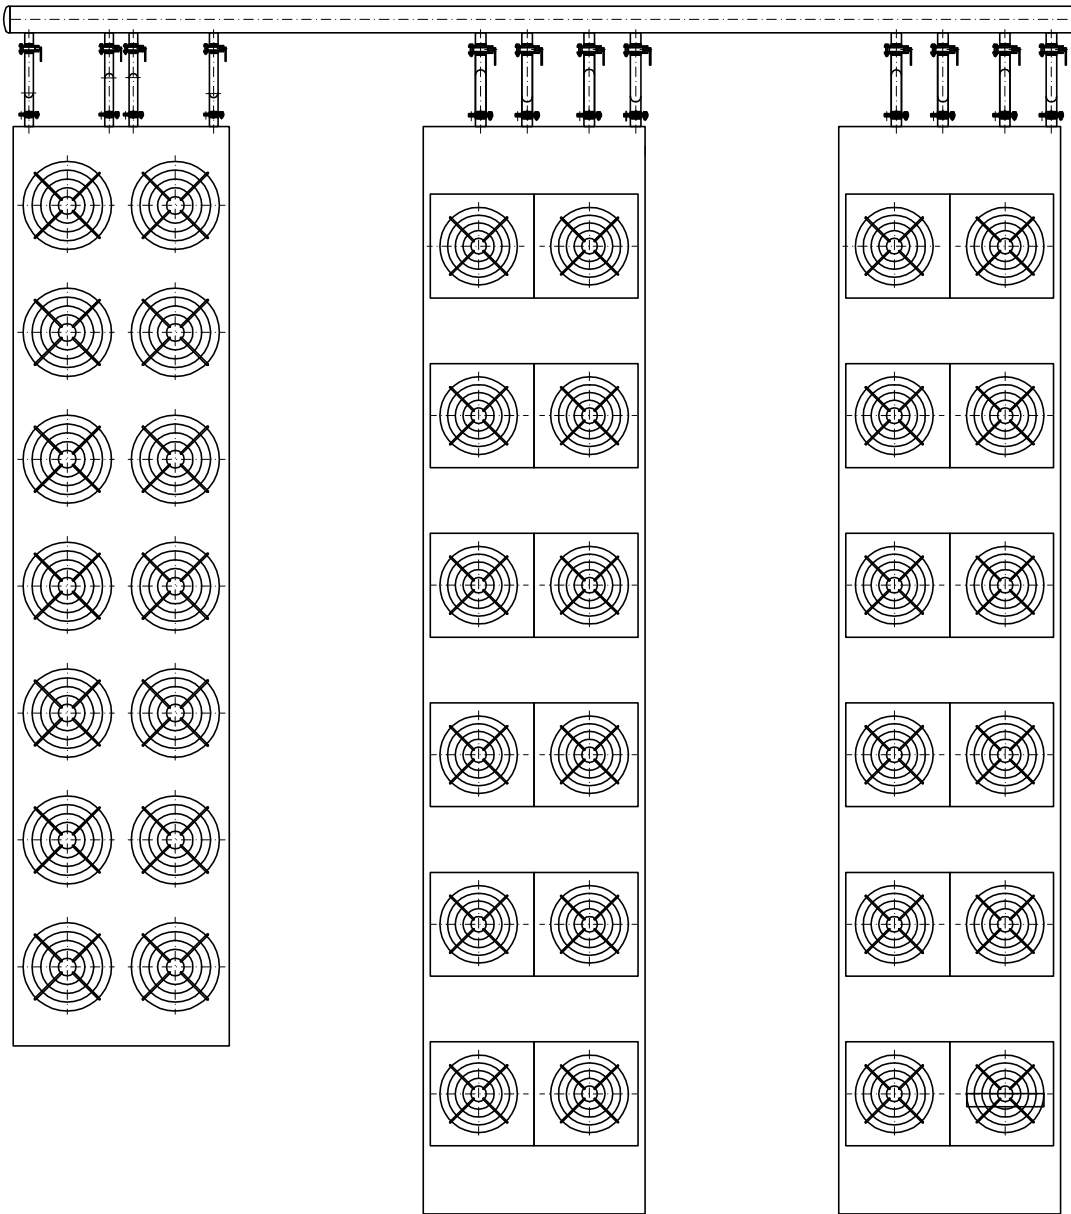


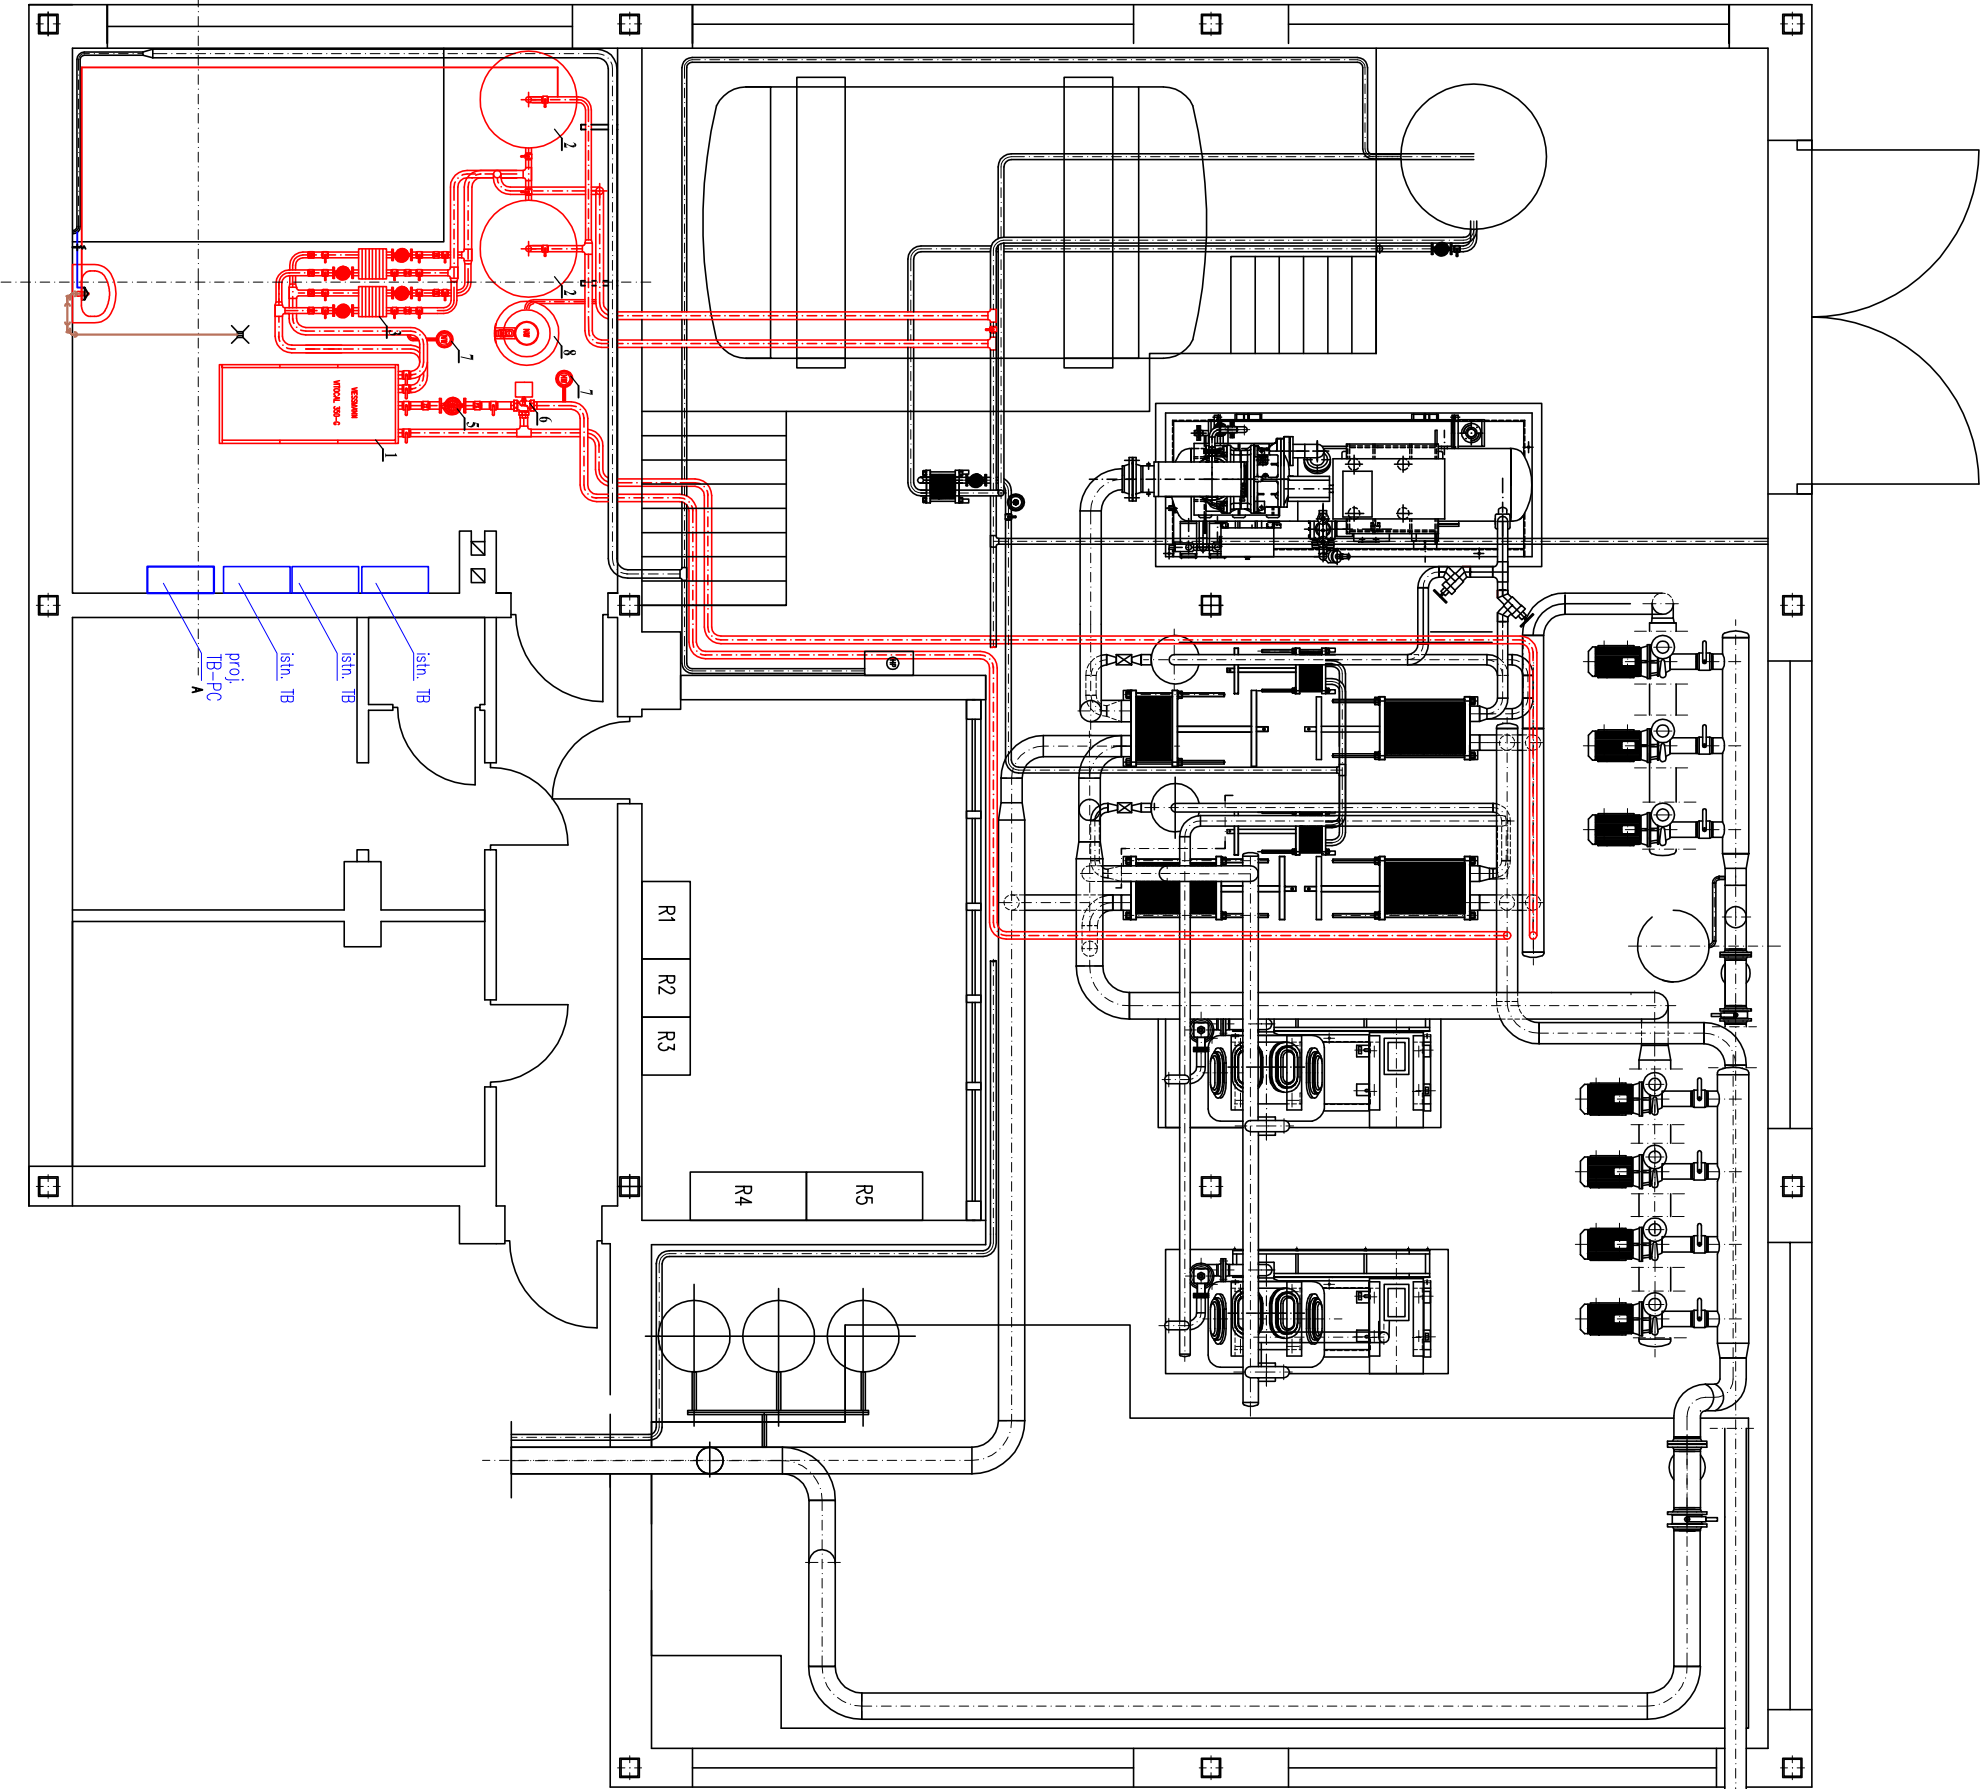

Nazwa Projektu:	Instalacja Odzysku Ciepła – Budynek "Dom Sportowca" Sanok ul. Królowej Bony 4, Dz. nr 1322/48					
Adres obiektu:	Sanok	Inwestor:		Miejski Ośrodek Sportu i Rekreacji w Sanoku ul. Królowej Bony 4, 38–500 Sanok		
Budynek:	Dom Sportowca	Kondygnacja:		Parter		
Nazwa rysunku:	Lokalizacja projektowanej tablicy TB–PC					
Data:	sierpień 2013r	Skala:			Nr rys.	9
Projektant:			Sprawdzający:			