


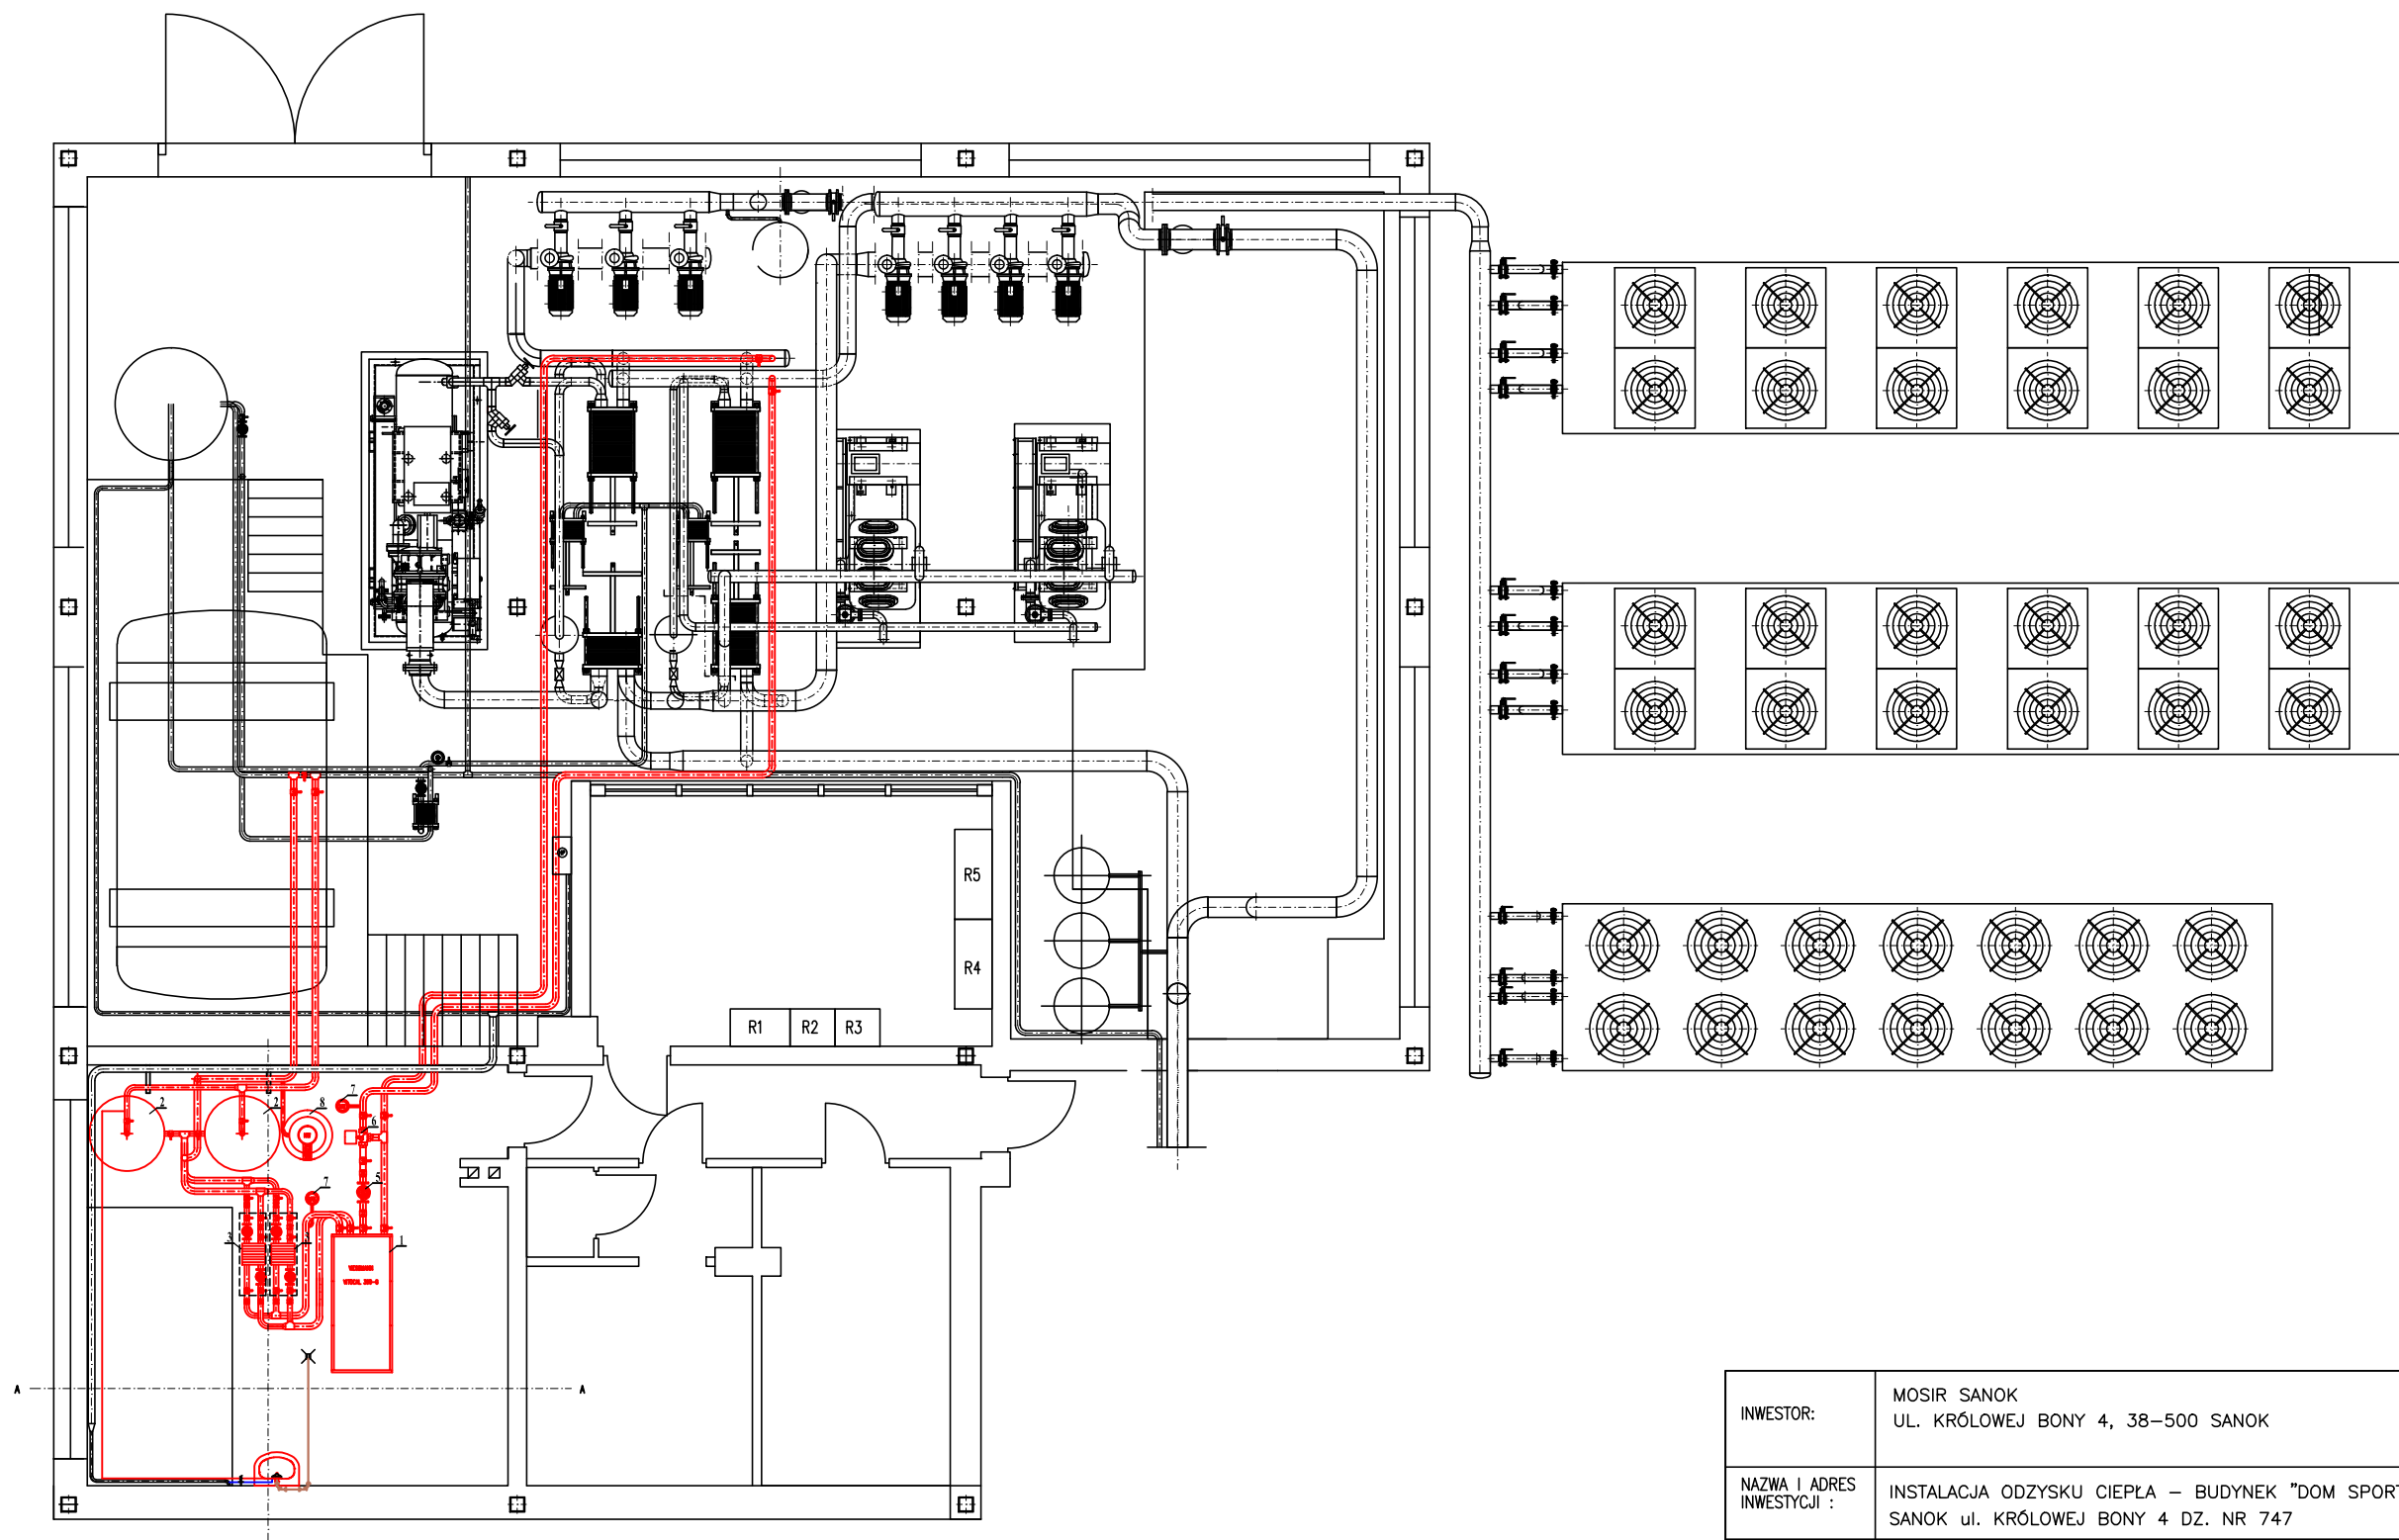

INWESTOR:	MOSIR SANOK UL. KRÓLOWEJ BONY 4, 38–500 SANOK		
NAZWA I ADRES INWESTYCJI :	INSTALACJA ODZYSKU CIEPŁA – BUDYNEK "DOM SPORTOWCA" SANOK ul. KRÓLOWEJ BONY 4 DZ. NR 747		
JEDNOSTKA PROJEKTOWA :	ANDRZEJ MENDOFIK DŁUGIE 310, 38–530 ZARSZYN		
NAZWA RYSUNKU:	RZUT MASZYNOWNI		
BRANŻA :	SANITARNA	SKALA :	1:100
PROJEKTANT:	mgr inż. Andrzej Mendofik, upr. nr PDK/0046/PWOS/12	DATA :	VIII 2013
ASYSTENT PROJ.:	mgr Wojciech Olejko	NR RYSUNKU :	2
SPRAWDZAJĄCY	mgr inż. Piotr Husak, upr. nr PDK/0045/PWOS/12		