


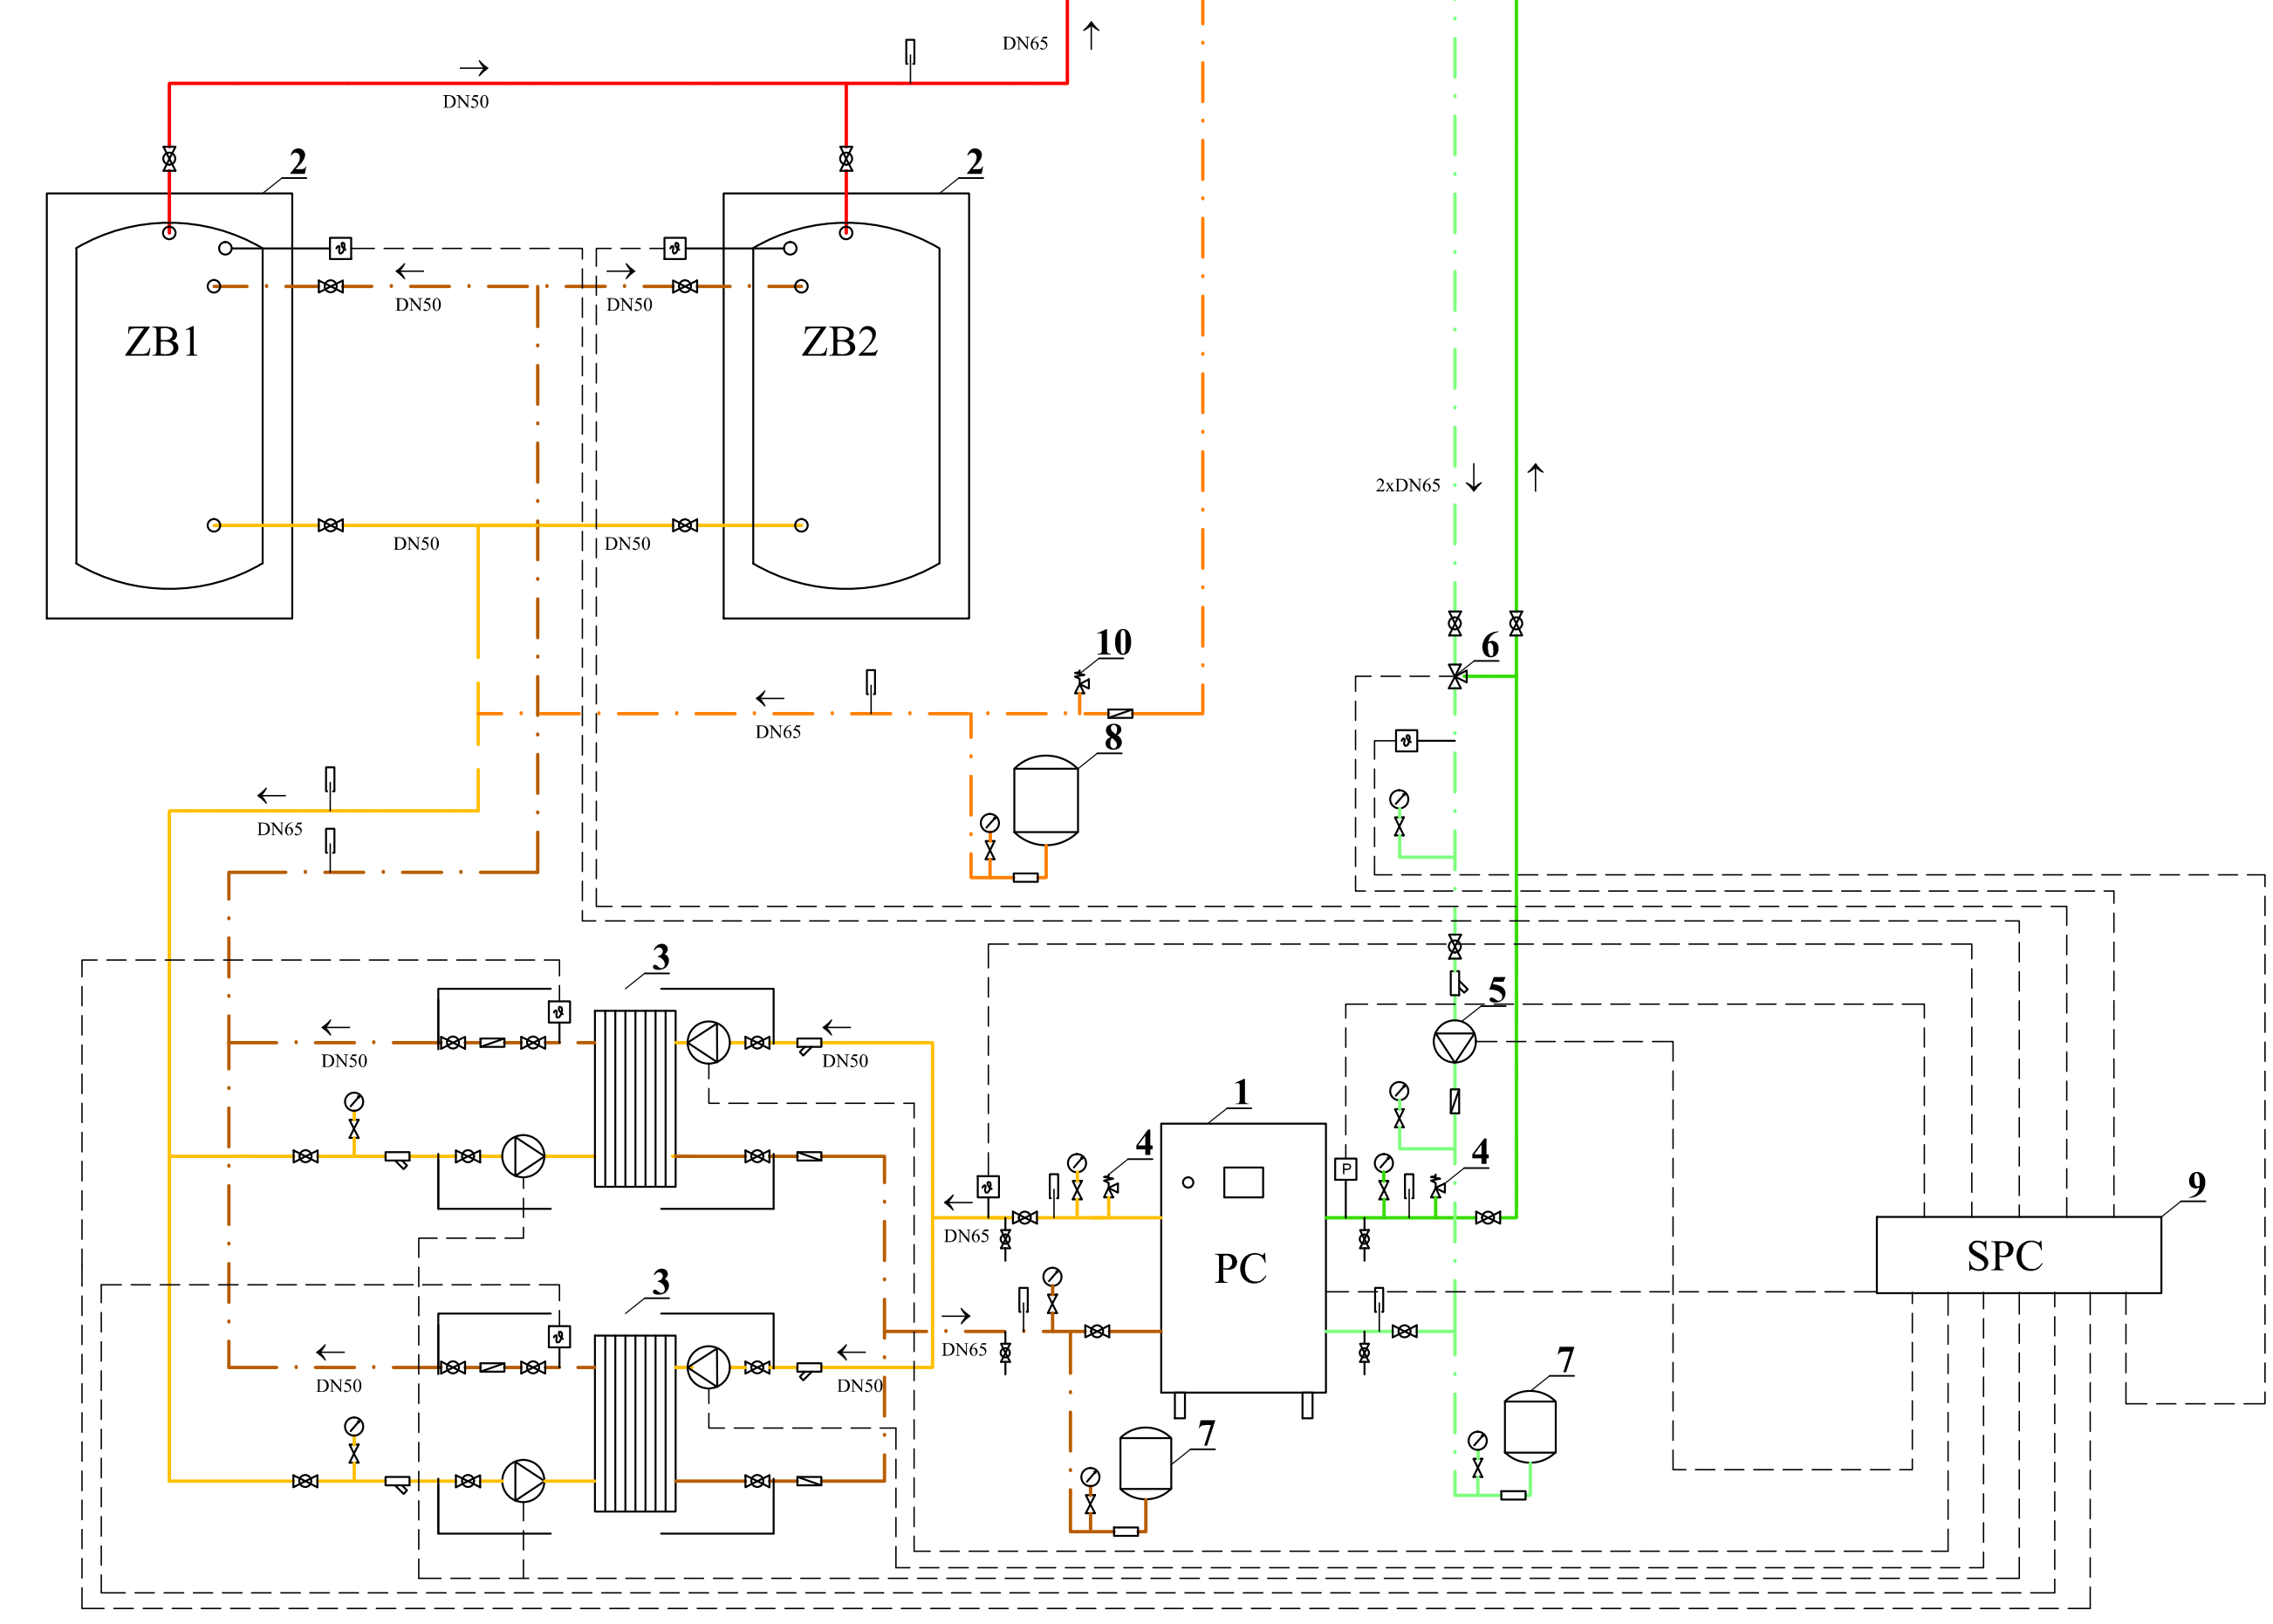

Część istniejąca

WYKAZ MASZYN I URZĄDZEŃ		
L.p.	Wyszczególnienie	Ilość sztuk
1	Pompa ciepło o mocy 56kW	1
2	Zbiornik buforowy 750 L	2
3	Wymiennik ciepła z grupą pompową	2
4	Zwór bezpieczeństwa 3/4"	2
5	Pompa obiegowa	1
6	Zawór 3-drogowy DN50 z siłownikiem	1
7	Naczynie wzbiorcze przepływowe 25L	2
8	Naczynie wzbiorcze przepływowe 200L	1
9	Sterownik pompy ciepła	1
10	Zwór bezpieczeństwa 1"	1

	Czujnik ciśnienia		Zwór motorowy
	Czujnik temperatury		Zwór elektryczny
	Czujnik przepływu		Sterownik
	Zwór zwrotny kołhozowy		Redukcja symetryczna
	Przełącznik logiczny		Manometr
	Zwór elektromagnetyczny		Filtr kołhozowy
	Zwór bezpieczeństwa		Odpowiedznik
	Zwór przelotowy		Zwór trójprógowy trójtorowy
	Zwór kulowy		Głokł ciepły
	Zwór trójprógowy		Głokł zimny
	Izolacja zimnoprzewodna		Freon
	Wzłomnik		

INWESTOR:	MOSIR SANOK UL. KROKOWIEC 60NY 4, 38-500 SANOK		
NAZWA I ADRES INWESTYCJI:	INSTALACJA OZIŚCZKI CIĘPA - BUDYNIEK "DOM SPORTOWCA" SANOK UL. KROKOWIEC 60NY 4 DZ. NR 1322/48		
JEJEDYNSTWA PROJEKTOWA:	ANDRZEJ WENDOFIC DŁUGIE 310, 38-530 ZARZYSZYN		
NAZWA RYSUNKU:	SCHEMAT TECHNOLOGICZNY		
BRANŻA:	SANTARNIA	SKALA:	
PROJEKTANT:	mgr inż. Andrzej Wendofic, nr PKR/2004/PW05/12	DATA:	VIII 2012
ASYSTENT PRGŁ:	mgr Wojciech Dąbko	NR RYSUNKU:	
SPRZĄDAJĄCY:	mgr inż. Piotr Hucak, nr PKR/2004/PW05/12		