



Prawa miejskie - 1339

UCHWAŁA Nr IX / 59 / 15 Rady Miasta Sanoka

z dnia 25 czerwca 2015r.

w sprawie przystąpienia do sporządzenia zmiany części miejscowego planu zagospodarowania przestrzennego p.n. „Konarskiego – I” terenu położonego w dzielnicy Zatorze i Posada w Sanoku

Na podstawie art.18 ust.2 pkt 5 ustawy z dnia 8 marca 1990 r. o samorządzie gminnym (Dz. U. z 2013r. poz. 594 z późn. zm.) oraz art.14 ust. 1, 2 i 4 w związku z art. 27 ustawy z dnia 27 marca 2003 r. o planowaniu i zagospodarowaniu przestrzennym (Dz. U. z 2015 r. poz.199)

**Rada Miasta Sanoka
uchwała, co następuje:**

§ 1

Przystąpić do sporządzenia zmiany części miejscowego planu zagospodarowania przestrzennego p.n. „Konarskiego – I” terenu położonego w dzielnicy Zatorze i Posada w Sanoku uchwalonego przez Radę Miasta Sanoka uchwałą Nr LIX/572/06 z dnia 27 lipca 2006r., ogłoszoną w Dzienniku Urzędowym Województwa Podkarpackiego z 2006r. Nr 103 poz.1448.

§ 2

Integralną częścią uchwały jest załącznik graficzny przedstawiający granice obszaru objętego zmianą planu.

§ 3

Wykonanie uchwały zleca się Burmistrzowi Miasta Sanoka.

§ 4

Uchwała wchodzi w życie z dniem podjęcia.

**Przewodniczący
Rady Miasta**

Zbigniew Daszyk


Załącznik graficzny

do Uchwały Nr IX/59/15

Rady Miasta Sanoka

z dnia 25 czerwca 2015r.

PRZEWODNICZĄCY
RADY MIASTA
Zbigniew Daszkiewicz

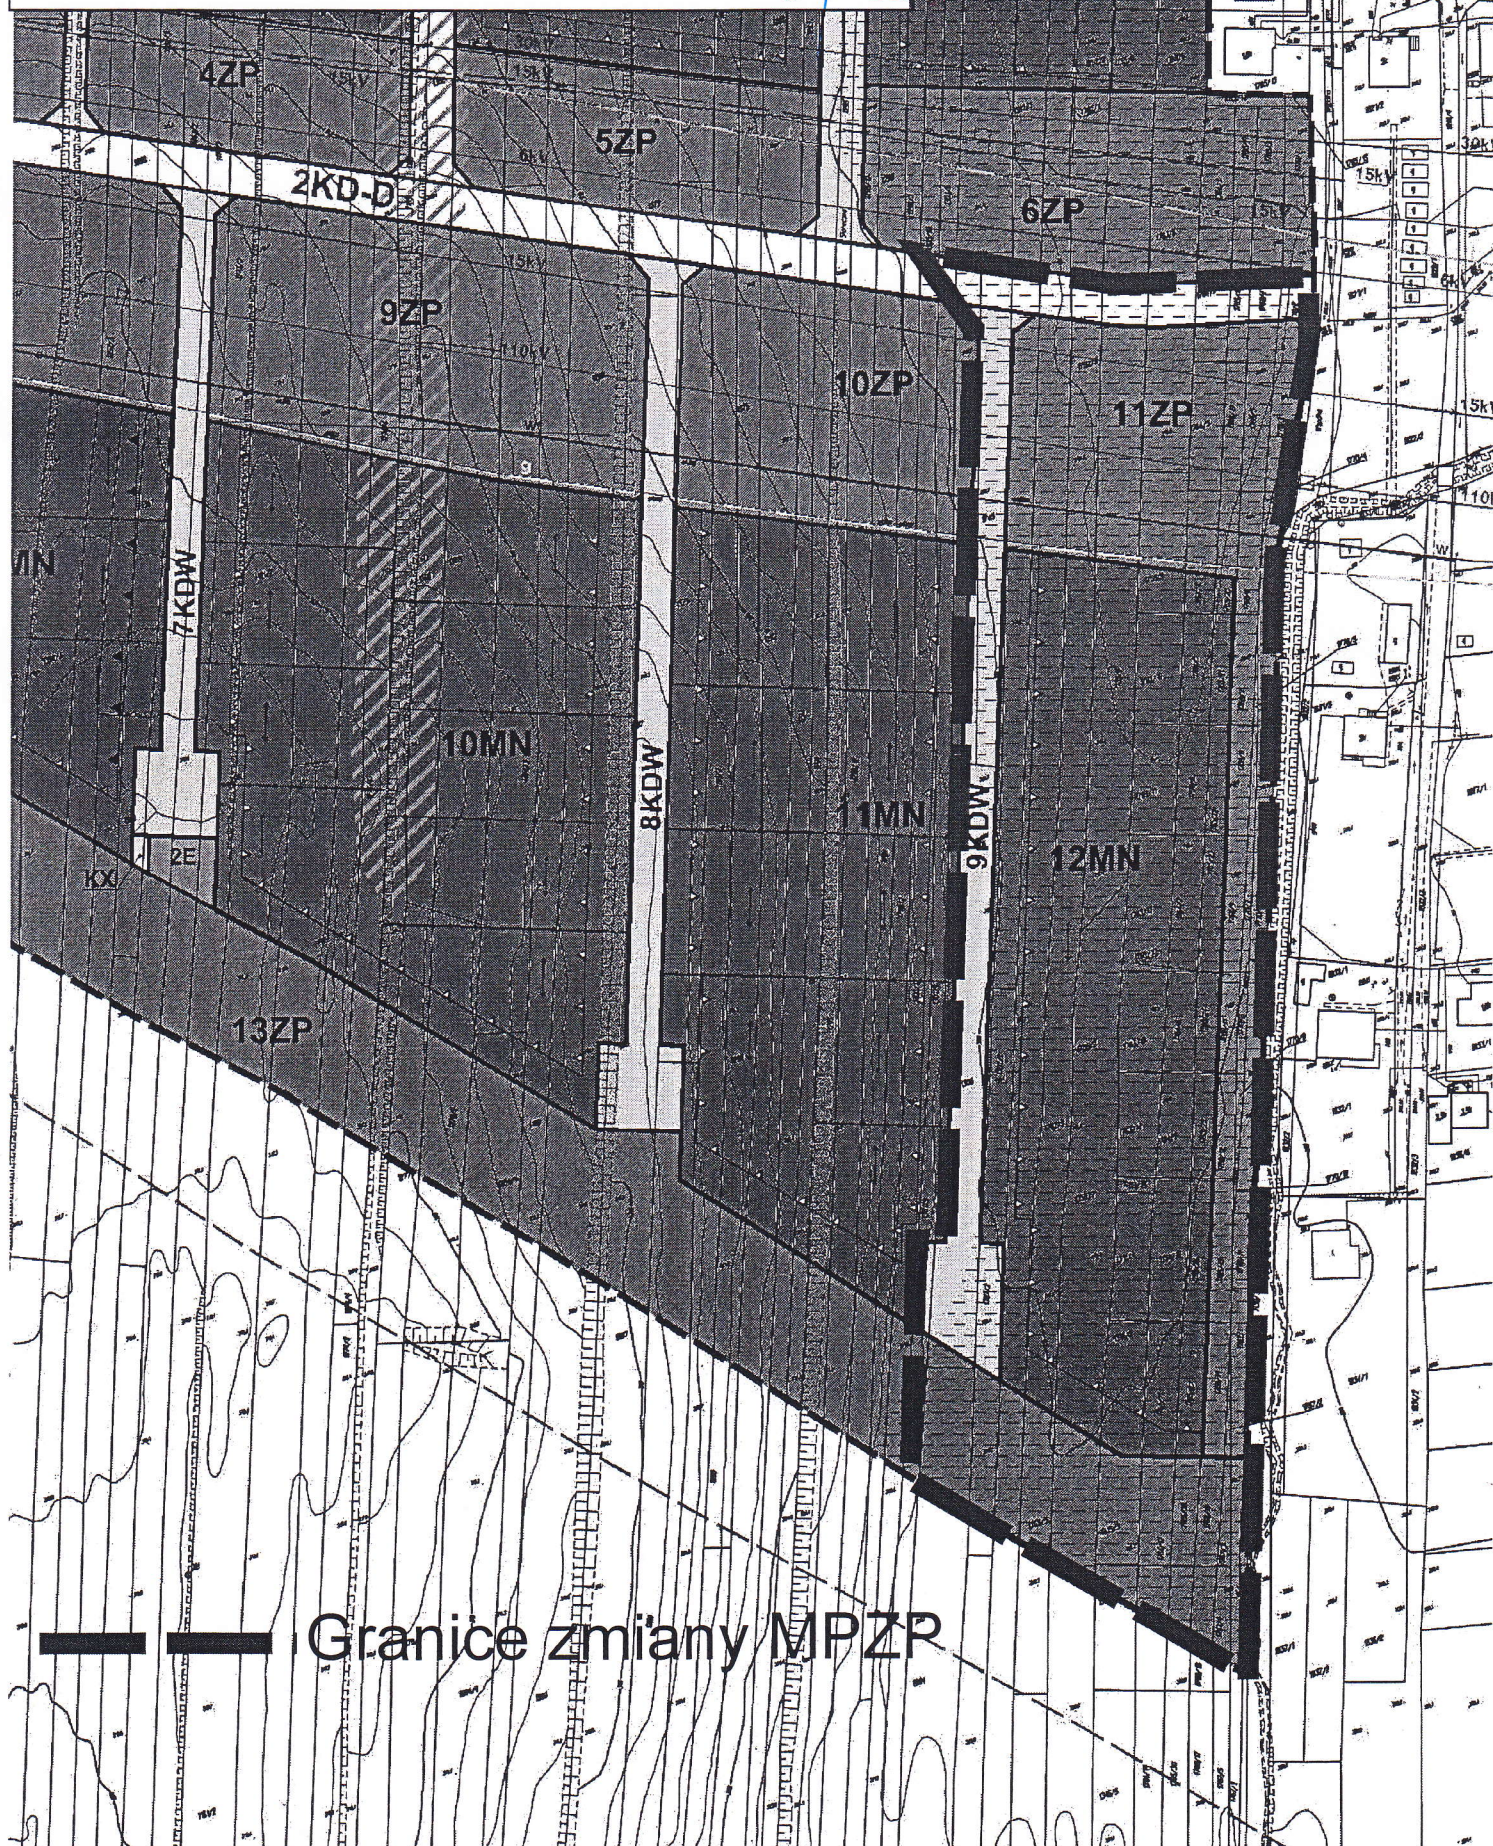

Granice zmiany MPZP