

Prawa miejskie - 1339

UCHWAŁA Nr XXIII / 199 / 16

Rady Miasta Sanoka

z dnia 19 lipca 2016 r.

w sprawie przystąpienia do sporządzenia zmiany części miejscowego planu zagospodarowania przestrzennego terenu położonego w dzielnicy OLCHOWCE d. Jednostka Wojskowa

Na podstawie art.18 ust.2 pkt 5 ustawy z dnia 8 marca 1990 r. o samorządzie gminnym (j.t. Dz. U. z 2016r. poz. 446) oraz art.14 ust. 1, 2 i 4 w związku z art. 27 ustawy z dnia 27 marca 2003 r. o planowaniu i zagospodarowaniu przestrzennym (j.t. Dz. U. z 2016 r. poz.778 z późn. zm.)

**Rada Miasta Sanoka
uchwała, co następuje:**

§ 1

Przystąpić do sporządzenia zmiany części miejscowego planu zagospodarowania przestrzennego terenu położonego w dzielnicy OLCHOWCE d. Jednostka Wojskowa uchwalonego przez Radę Miasta Sanoka uchwałą Nr XXIII/242/04 z dnia 17 lutego 2004r, ogłoszoną w Dzienniku Urzędowym Województwa Podkarpackiego z 2004r. Nr 20 poz.216, zmienionego uchwałą Nr LI/418/13 Rady Miasta Sanoka z dnia 5 grudnia 2013r. w sprawie uchwalenia zmiany miejscowego planu zagospodarowania przestrzennego terenu położonego w dzielnicy OLCHOWCE d. Jednostka Wojskowa - ETAP 1 - ogłoszoną w Dzienniku Urzędowym Województwa Podkarpackiego z 2014r. poz.127.

§ 2

Integralną częścią uchwały jest załącznik graficzny przedstawiający granice obszaru objętego zmianą planu.

§ 3

Uchyla się Uchwałę Nr VII/ 42 /15 Rady Miasta Sanoka z dnia 7 maja 2015r, w sprawie przystąpienia do sporządzenia zmiany części miejscowego planu zagospodarowania przestrzennego terenu położonego w dzielnicy OLCHOWCE d. Jednostka Wojskowa.

§ 4

Wykonanie uchwały zleca się Burmistrzowi Miasta Sanoka.

§ 5

Uchwała wchodzi w życie z dniem podjęcia.




**Przewodniczący
Rady Miasta**

Zbigniew Daszyk

Zbigniew Daszyk

Załącznik graficzny
do Uchwały Nr XXIII/199/16
Rady Miasta Sanoka
z dnia 19 lipca 2016 r.

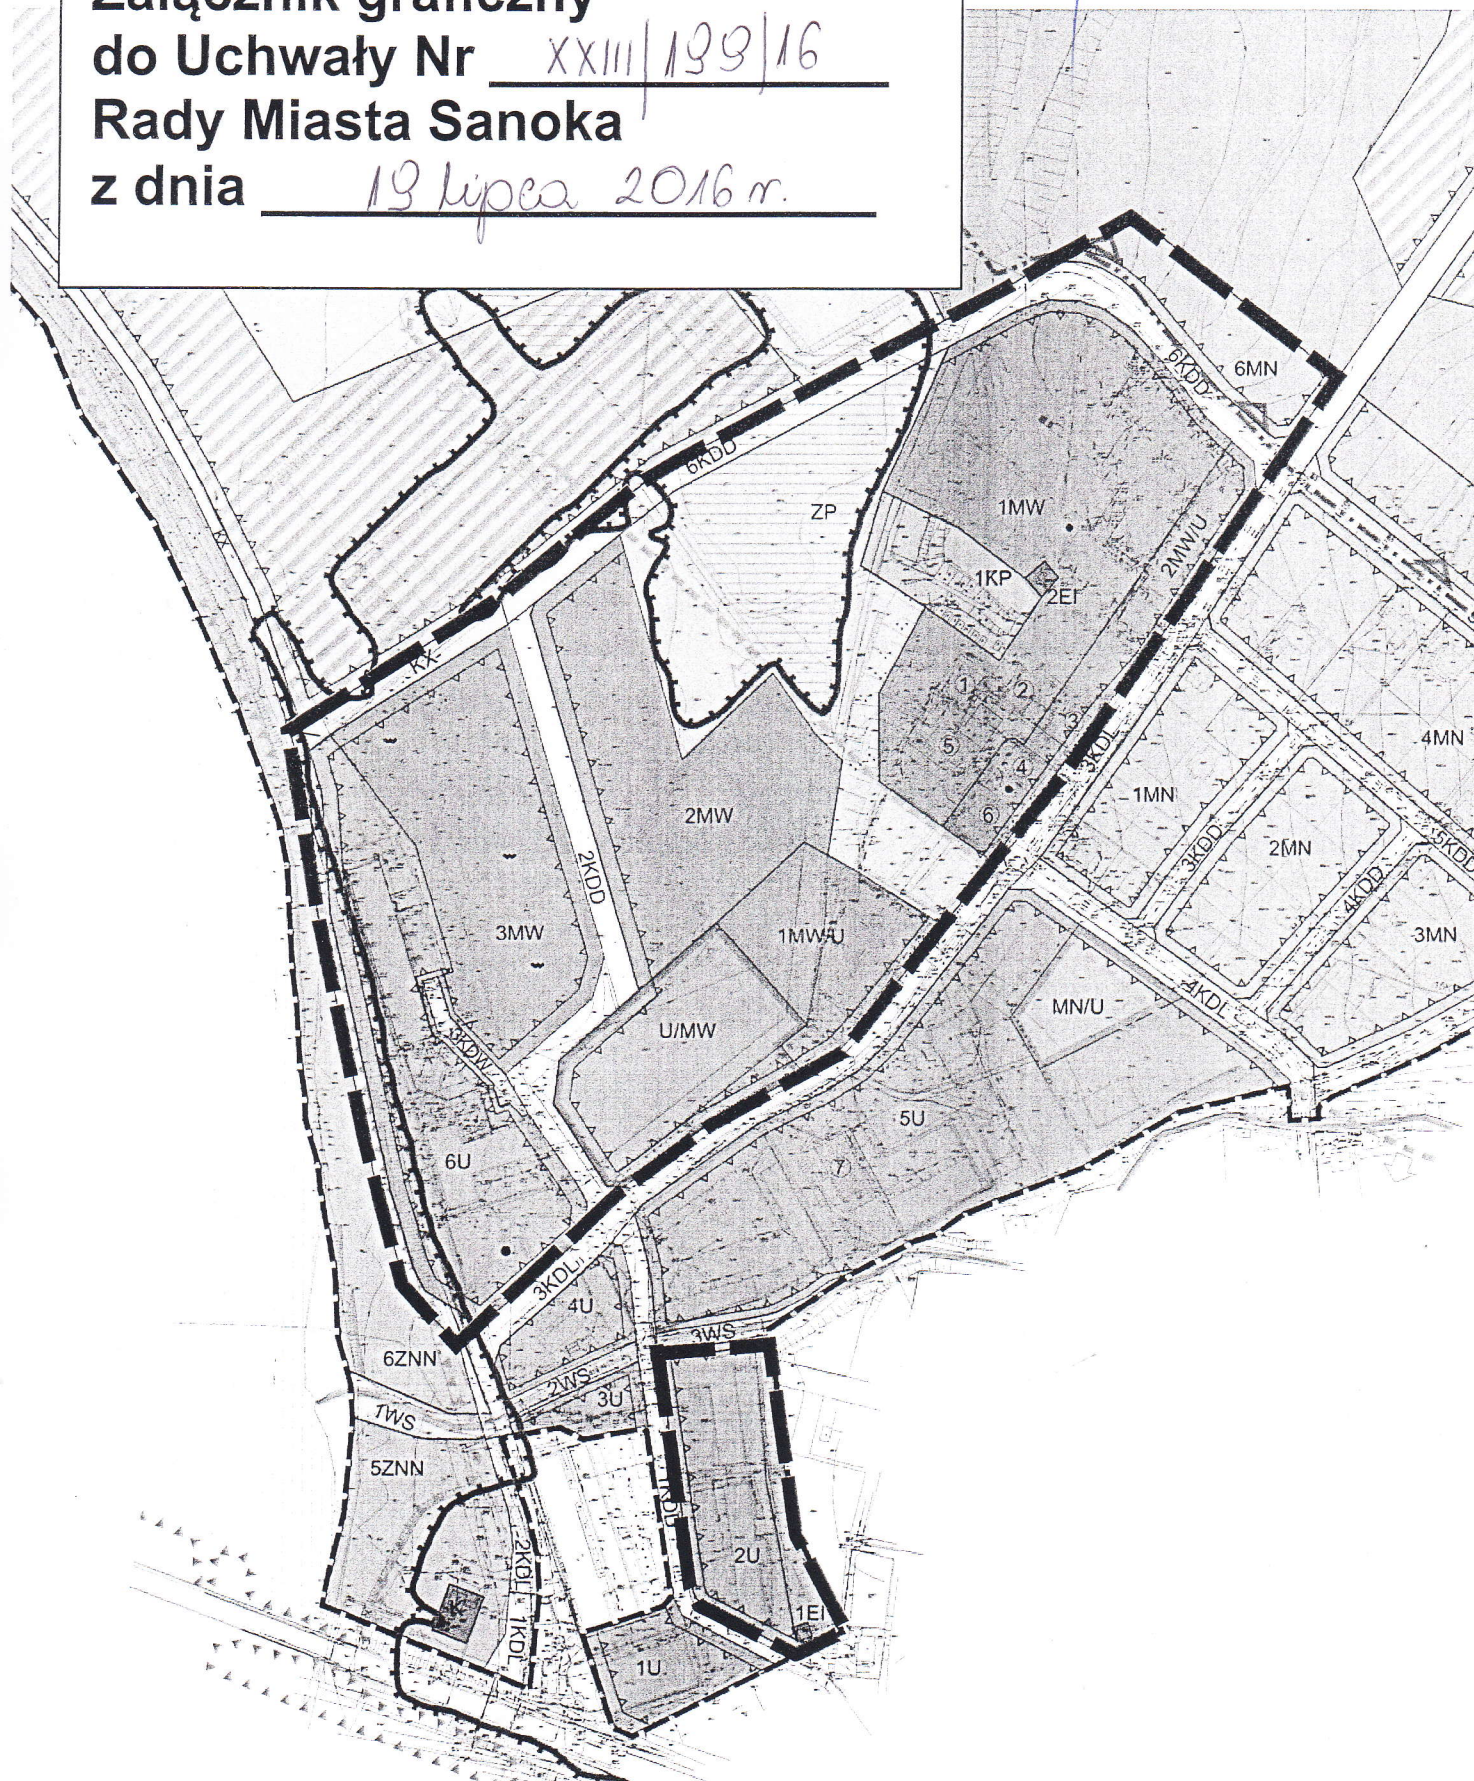

Granice zmiany MPZP