


SZKIC ORIENTACYJNY 1:10000



Załącznik Nr 3 do Uchwały
 Nr. III/18/18
 Rady Miasta Sanoka
 z dnia 19.12.2018 r.

PRZEWODNICZĄCY
 Rady Miasta
 Andrzej Romaniuk

Opis służebności gruntowych uwidocznionych na mapie		
L.p.	Opis służebności gruntowej	Skrócony opis treści sposobu wykonywania służebności gruntowych
1	SG5	Obszar wnioskowany do ograniczenia wg. art. 124 ustawy o gospodarce nieruchomościami o pow. 0.0001ha
2	SG6	Obszar wnioskowany do ograniczenia wg. art. 124 ustawy o gospodarce nieruchomościami o pow. 0.0001ha
3	SG7	Obszar wnioskowany do ograniczenia wg. art. 124 ustawy o gospodarce nieruchomościami o pow. 0.0003ha
4	SG8	Obszar wnioskowany do ograniczenia wg. art. 124 ustawy o gospodarce nieruchomościami o pow. 0.0009ha
5	SG9	Obszar wnioskowany do ograniczenia wg. art. 124 ustawy o gospodarce nieruchomościami o pow. 0.0002ha
6	SG10	Obszar wnioskowany do ograniczenia wg. art. 124 ustawy o gospodarce nieruchomościami o pow. 0.0017ha

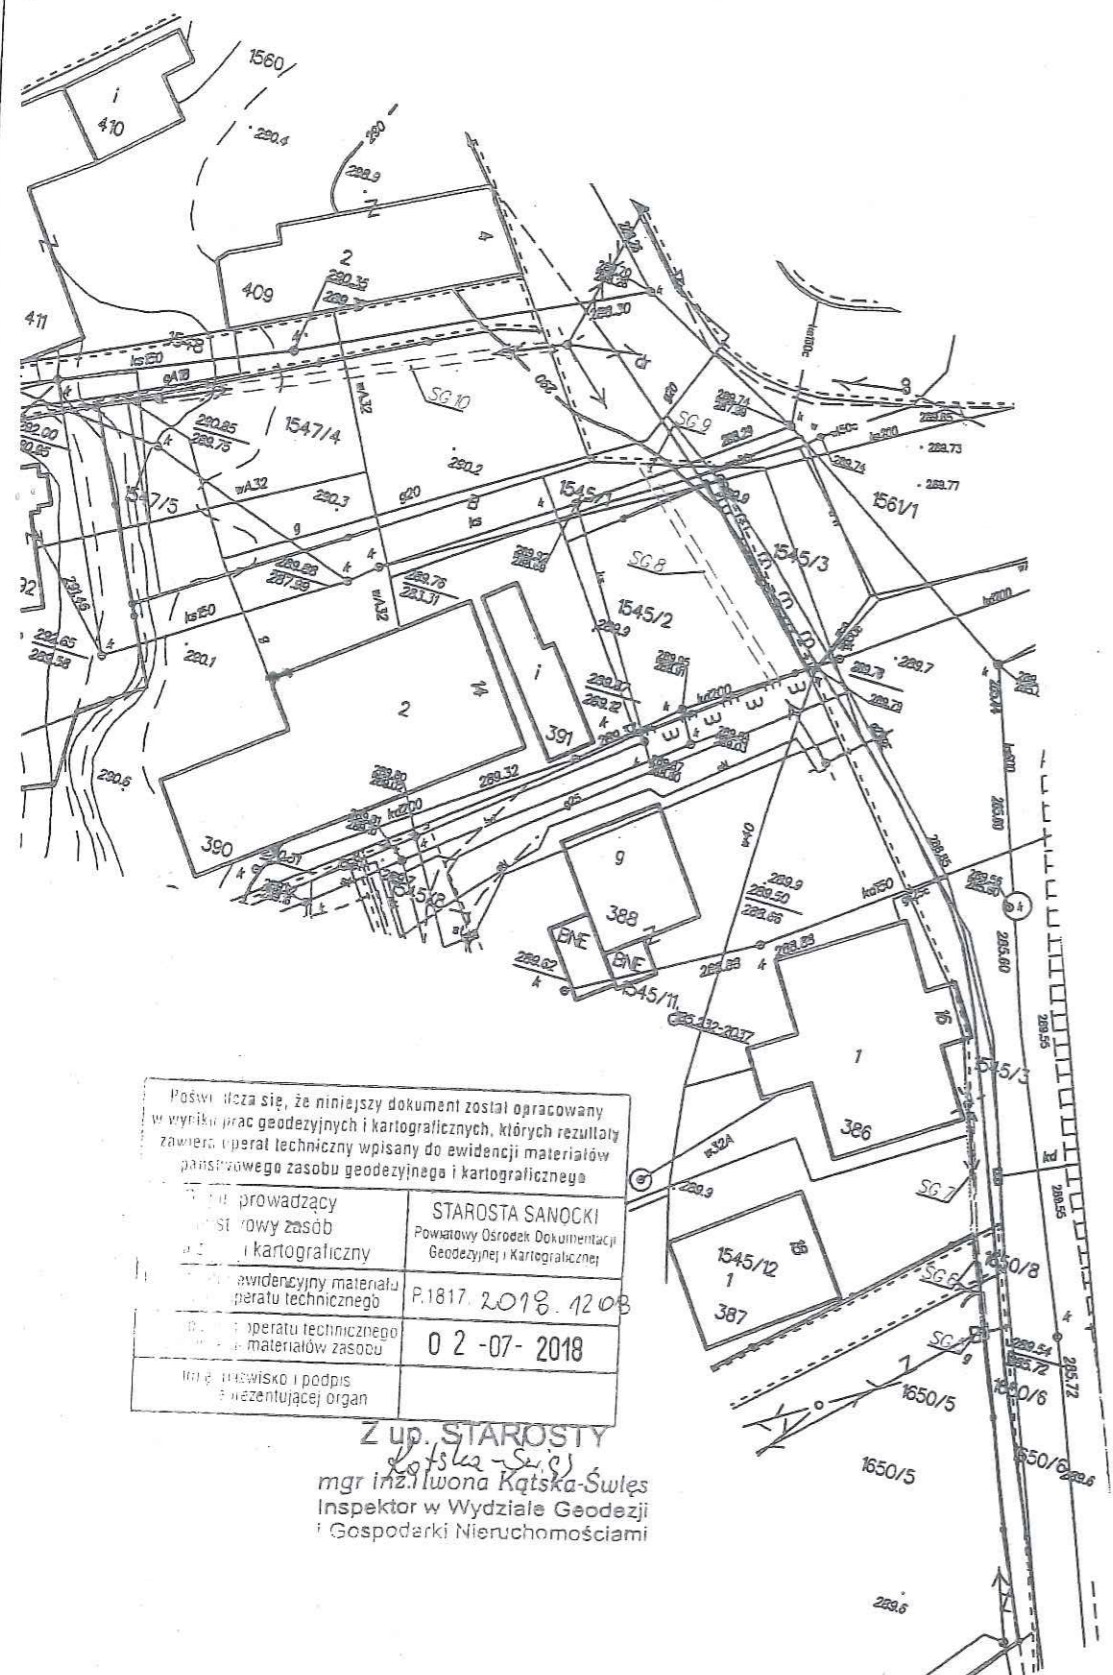

Poswiadcza się, że niniejszy dokument został opracowany w wyniku prac geodezyjnych i kartograficznych, których rezultaty zawiera operat techniczny wpisany do ewidencji materiałów państwowego zasobu geodezyjnego i kartograficznego

Przewodzący	STAROSTA SANOCKI
Państwowy zasób	Powiatowy Ośrodek Dokumentacji Geodezyjnej i Kartograficznej
Operat techniczny i kartograficzny	
Ewidencyjny materiał operatu technicznego	P.1817.2018.1208
Operat techniczny i materiał zasobu	02-07-2018
Imię i nazwisko i podpis reprezentującej organ	

Z up. STAROSTY
 mgr inż. Iwona Kątska-Swłes
 Inspektor w Wydziale Geodezji i Gospodarki Nieruchomościami

Miejscowość : Sanok - Posada
 Powiat: Sanocki
 Jedn. ewid.: Sanok - M [181701_1]
 Obręb: Posada [Nr0003]

MAPA DO CELÓW PRAWNYCH
Z PROJEKTOWANYM ZASIĘGIEM SŁUŻEBNOŚCI PRZESYŁU
NA DZ. NR 1545/3, 1650/8, 1650/6, 1545/1, 1545/2, 1547/4

Skala 1:500

Oznaczenie kancelaryjne zgłoszenia pracy geodezyjnej

GN.I.6640.1075.2018

USŁUGI GEODEZYJNE
 inż. Marian Gawlewicz
 ul. 10 114 wydana przez GUGU
 38-500 SANOK, ul. Murska 2
 Nr 287, 15-5-80, tel. 13 45 60 83

Mapę wykonał: Marian Gawlewicz
 Nr upr. zaw.: 144
 Zakres uprawnień 1,3
 Sprawdził: Adam Kopaniszyński
 Data: 22.06.2018r

inż. Adam Kopaniszyński
 GEODETA UPRAWNIONY
 upr. nr 14437 zakres 1,2
 wyd. przez Głównego Geodetę Kraju

Podpis Sanok, dnia 2018-06-22