


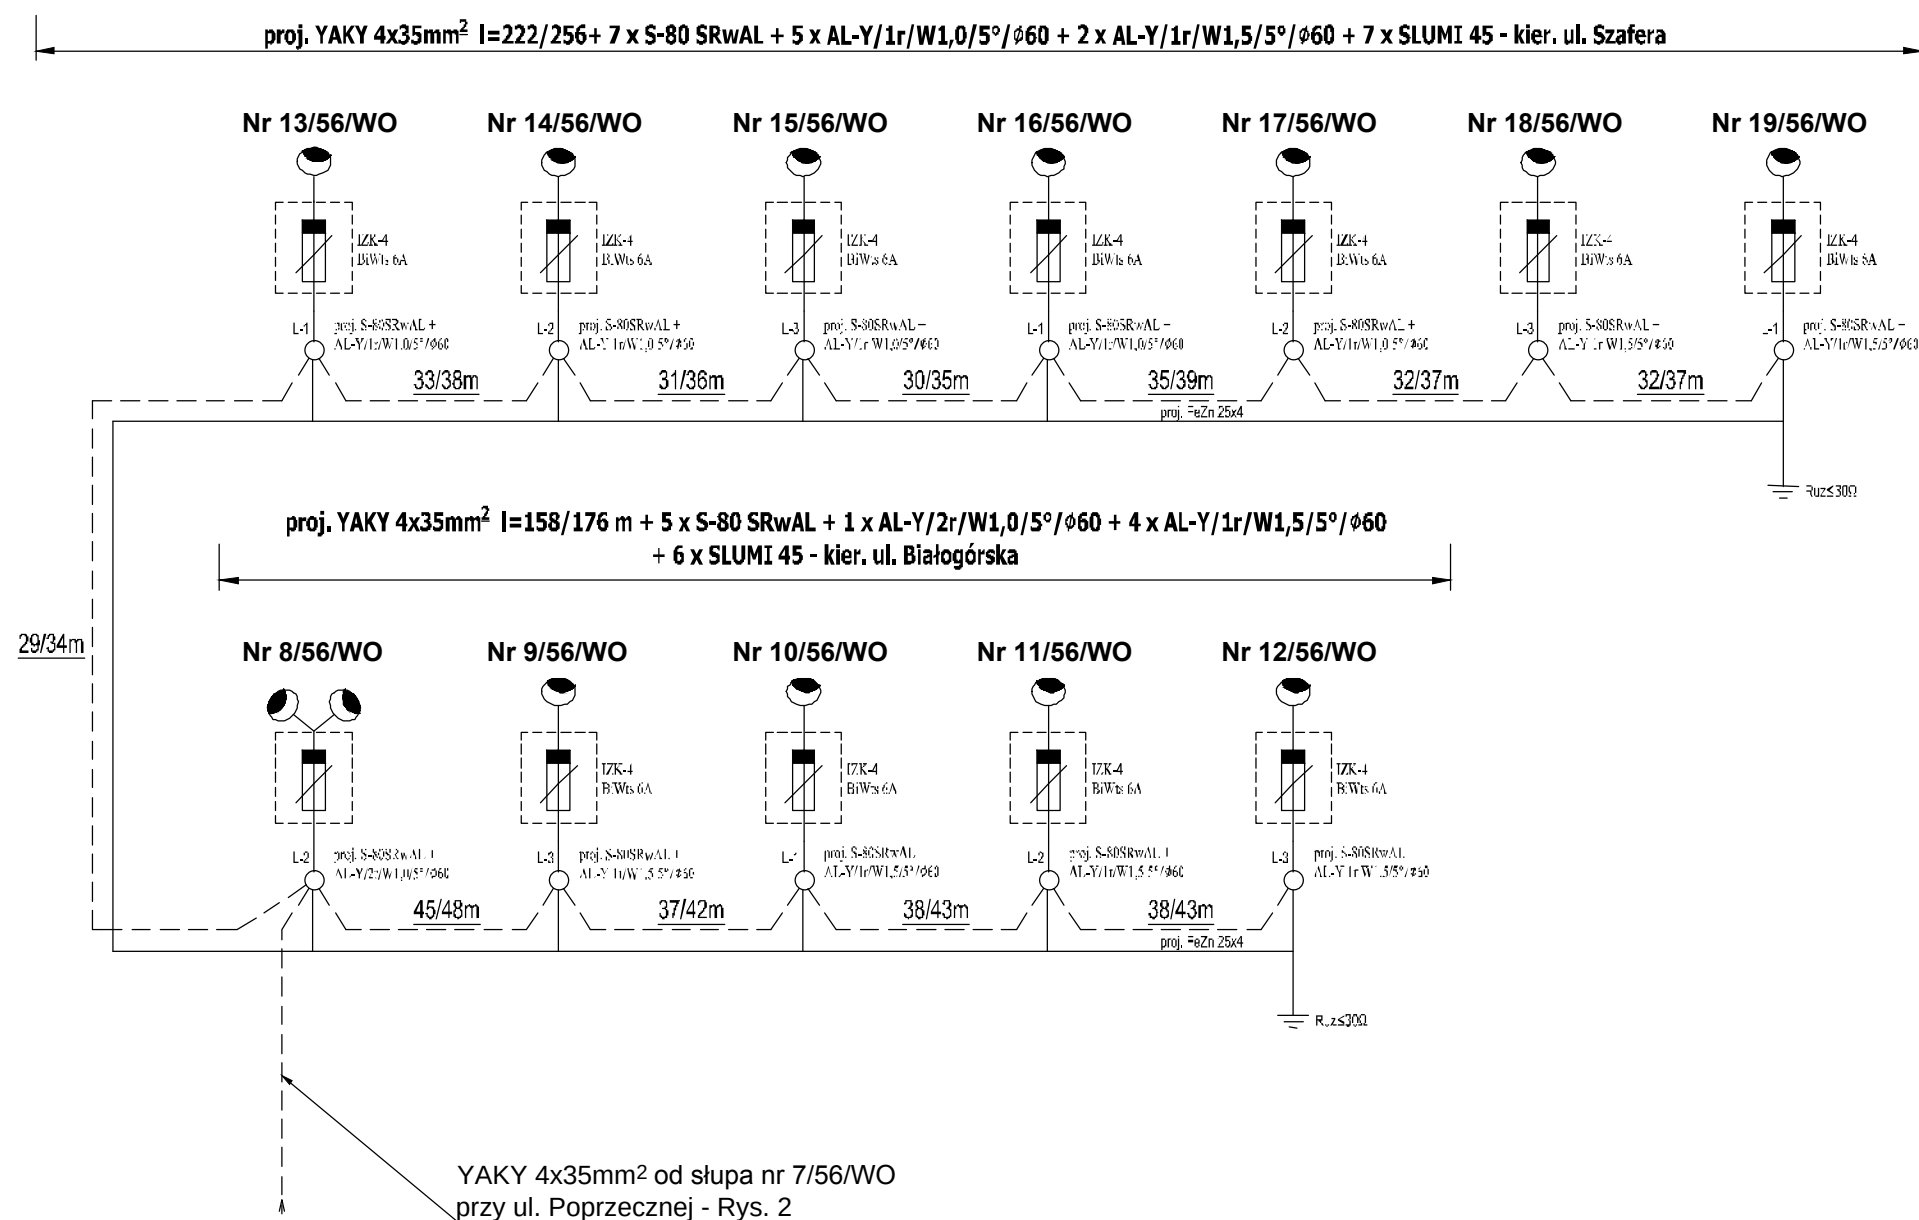

Nazwa projektu	Oświetlenie ul. Poprzecznej i ul. Z. Krasińskiego.		
Nazwa rys.	Schemat ideowy zasilania.		
Adres	ul. Krasińskiego - Sanok		
Projektant	mgr inż. Jerzy Lewiński	Skala:	Data: 04.2020
Podpis		----	Nr rysunku: 4