


rozdzielnia nn. w stacji transf.
SANOK POPRZECZNA 1

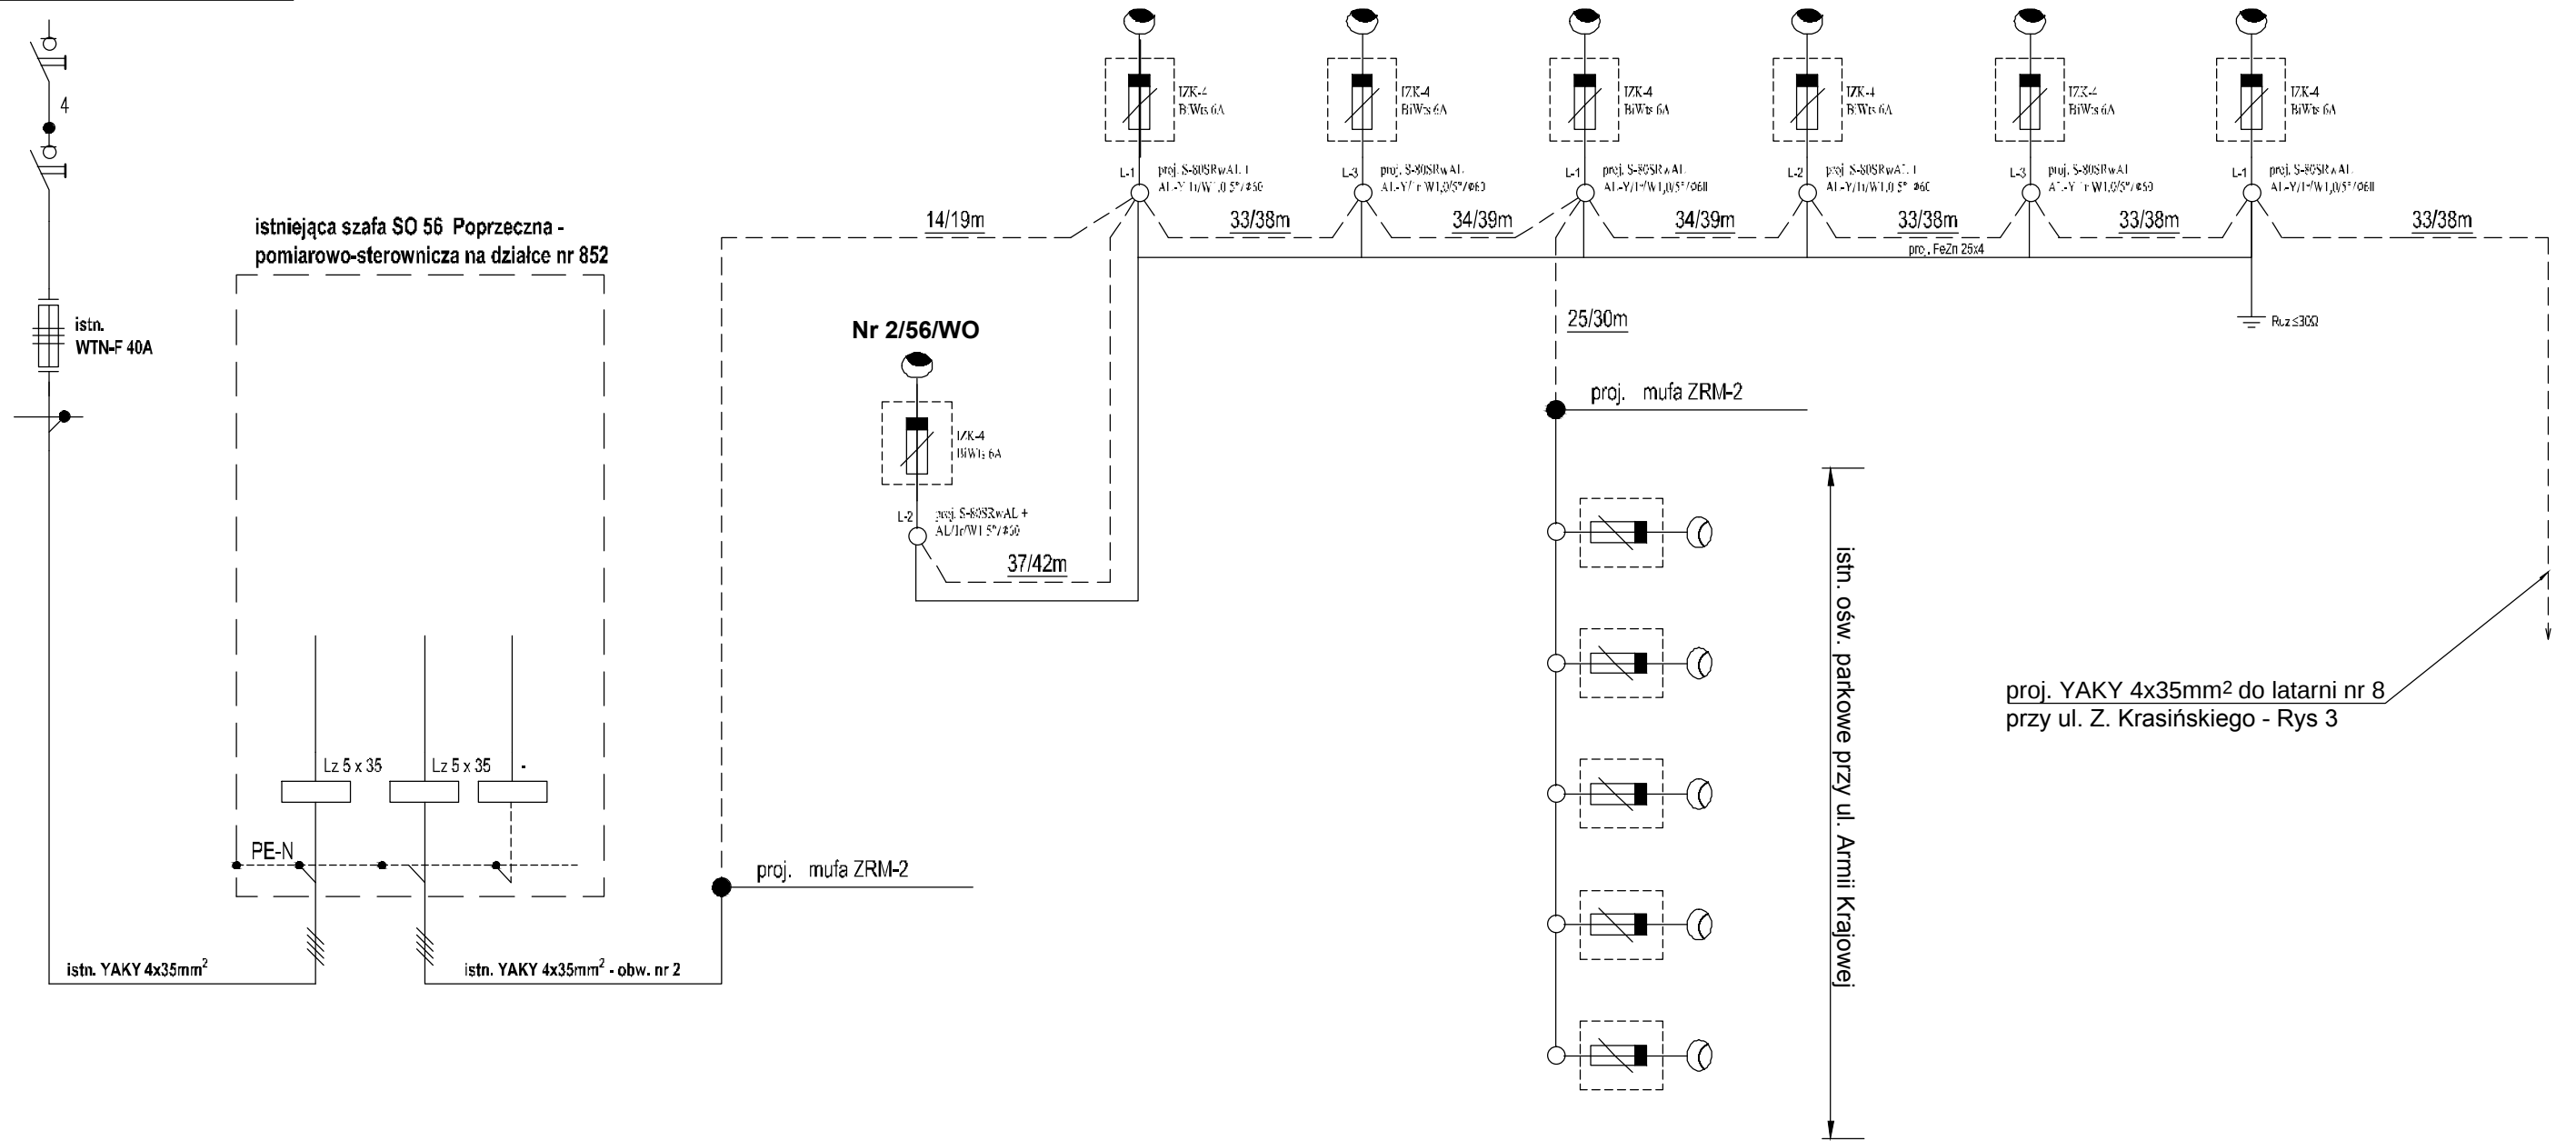

Nazwa projektu	Oświetlenie ul. Poprzecznej i ul. Z. Krasińskiego.		
Nazwa rys.	Schemat ideowy zasilania.		
Adres	ul. Poprzeczna - Sanok		
Projektant	mgr inż. Jerzy Lewiński	Skala:	Data: 04.2020
Podpis		----	Nr rysunku: 2