


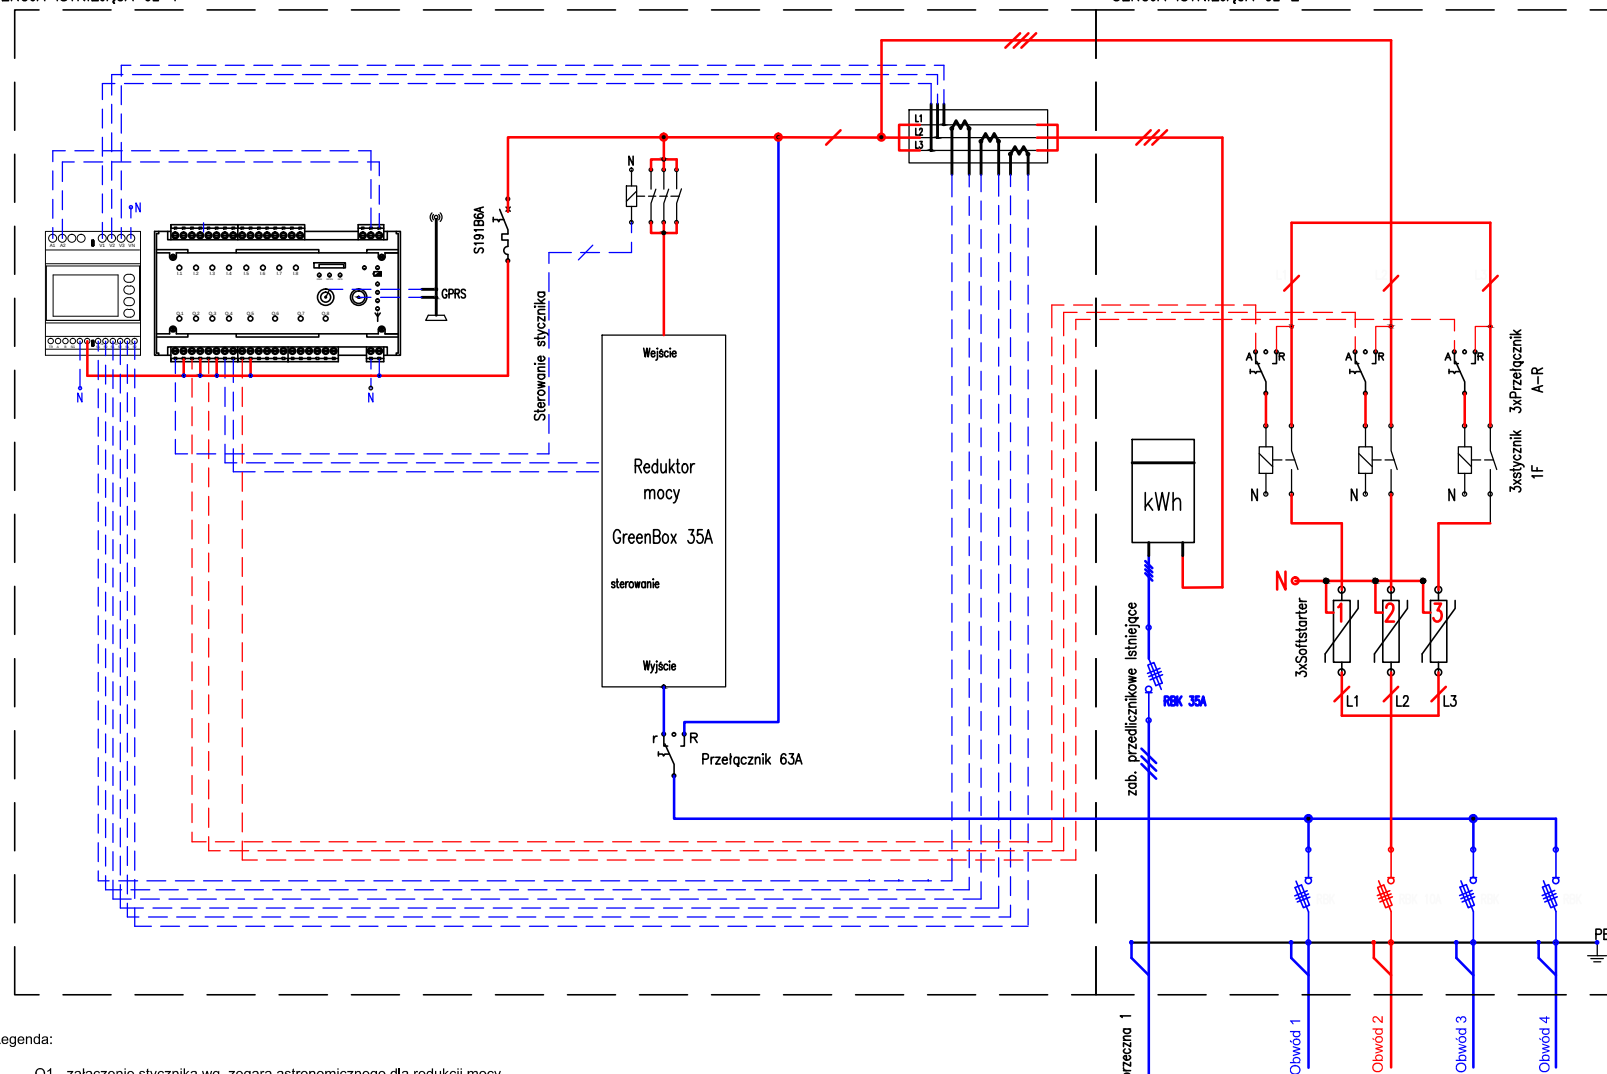

Legenda:

Q1 - załączenie stycznika wg. zegara astronomicznego dla redukcji mocy

Q2, Q3, Q5 - załączenie styczników wg. zegara astronomicznego dla obwodów z przekaźnikami czasowymi APC-Led zabudowanymi w oprawach oświetleniowych

Q4 - załączenie redukcji mocy

Obwód 1 - Staszivca nr 1, 2, 3

Obwód 2 - ośw. wydzielone ul. Poprzeczna ul. Krasieńskiego (wł. UM Sanok)

Obwód 3 - Blok 16

Obwód 4 - Blok 20

A - sterowanie CPA,

R - sterowanie ręczne,

r - redukcja mocy

istn. YAKY 4x35mm²
zas. ze stacji transf. Sanok Poprzeczna 1

Nazwa projektu	Oświetlenie ul. Poprzecznej i ul. Z. Krasieńskiego.		
Nazwa rys.	Schemat szafy SO-56 ul. Poprzeczna - rozbudowa		
Adres	ul. Poprzeczna - Sanok		
Projektant	mgr inż. Jerzy Lewiński	Skala:	Data: 04.2020
Podpis		-----	Nr rysunku: 5