


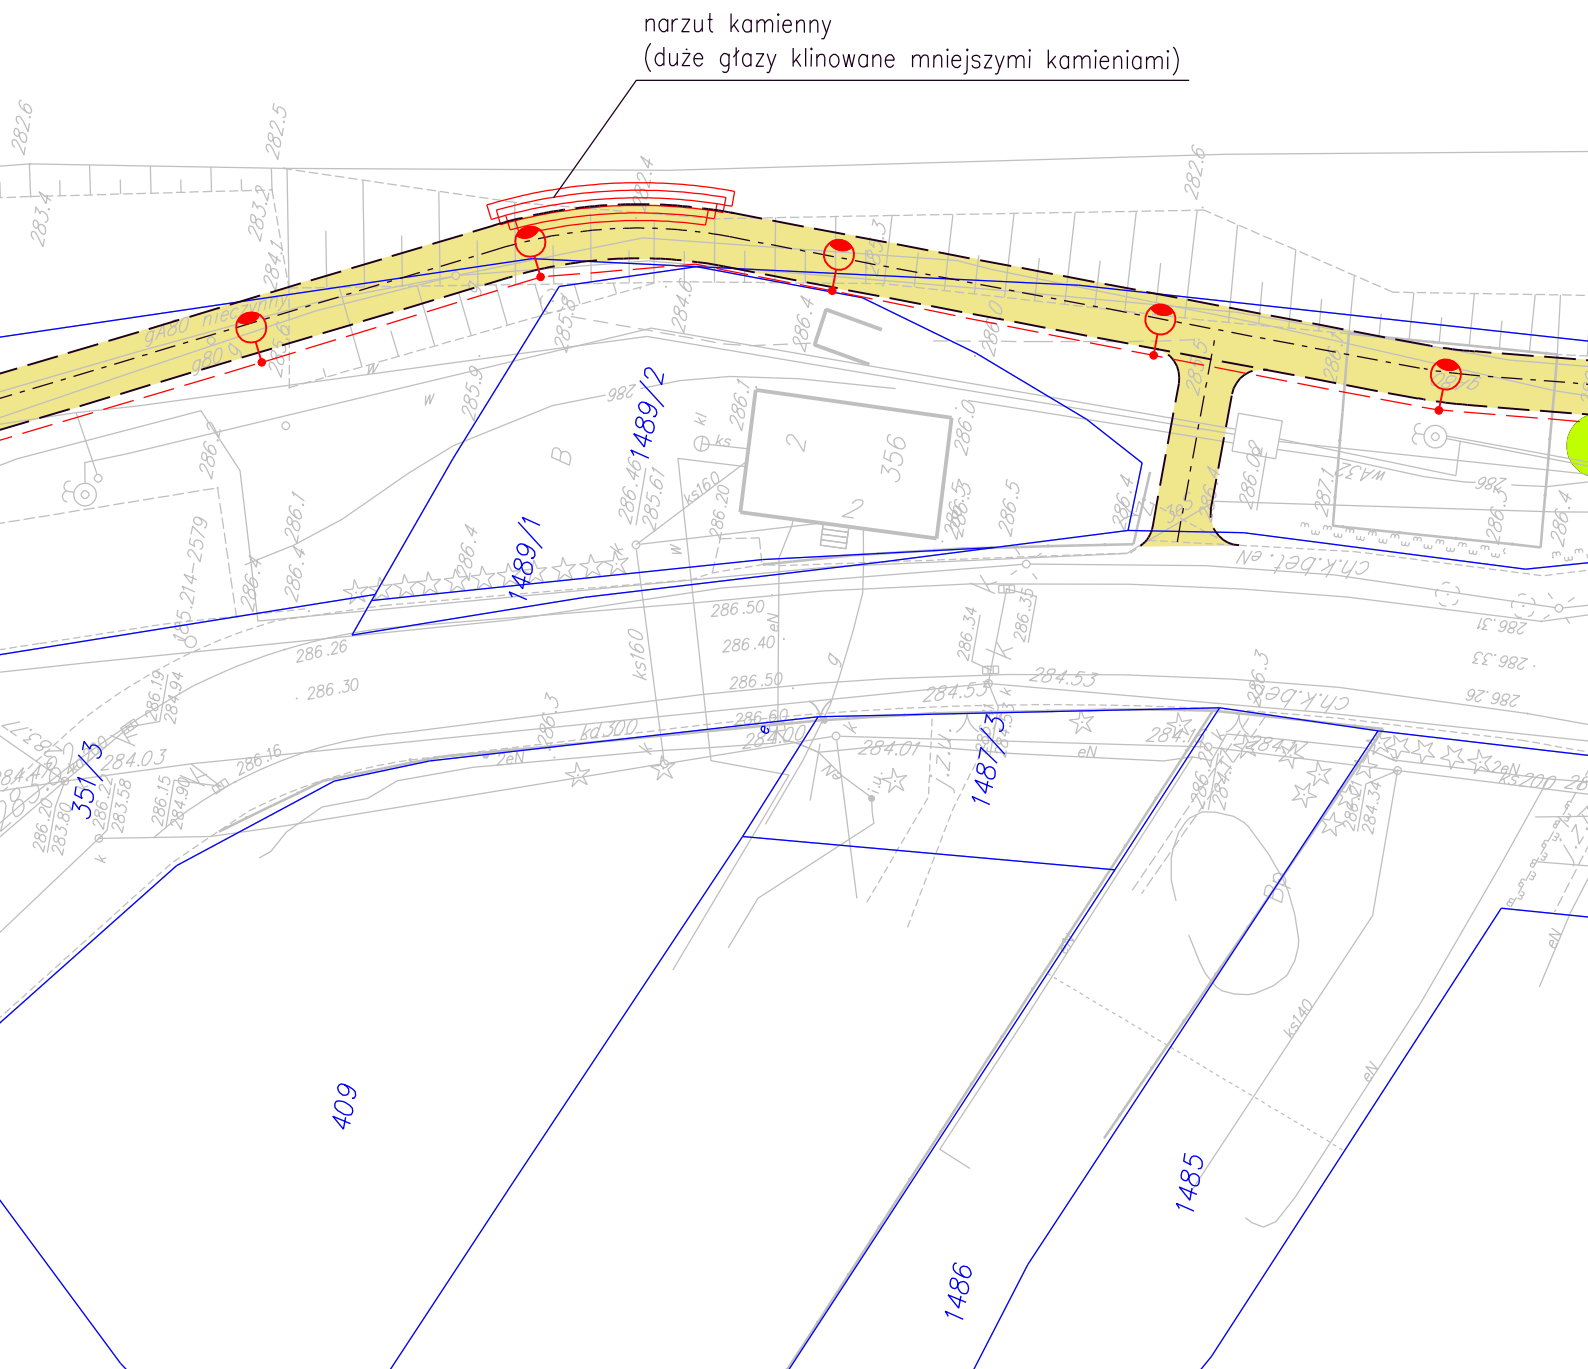

bid SANOK		Biuro Inżynierii Drogowej w Sanoku s.c. 38-500 Sanok, ul. Sienkiewicza 1/308, tel./fax (013) 46 38 541	
Inwestor:		Gmina Miasta Sanok ul. Rynek 1, 38-500 Sanok	
Nazwa obiektu:		Koncepcja ścieżki pieszo - rowerowej Velo San w Sanoku etap I (Carrefour - Most Olchowiecki)	
Projektant:	mgr inż. Piotr Tarapacki nr upr.: K-64/01	Podpis:	Skala: 1:500
Opracował:	inż. Bartłomiej Ziemiański	Podpis:	Data: 10.2019
Nazwa rysunku:		PLAN SYTUACYJNY	
		Numer rysunku: 1/2	

- LEGENDA:
- oś projektowanej ścieżki pieszo-rowerowej
 - projektowane obrzeże betonowe
 - granica działek
 - ścieżka pieszo - rowerowa