


PRZEKRÓJ TYPOWY

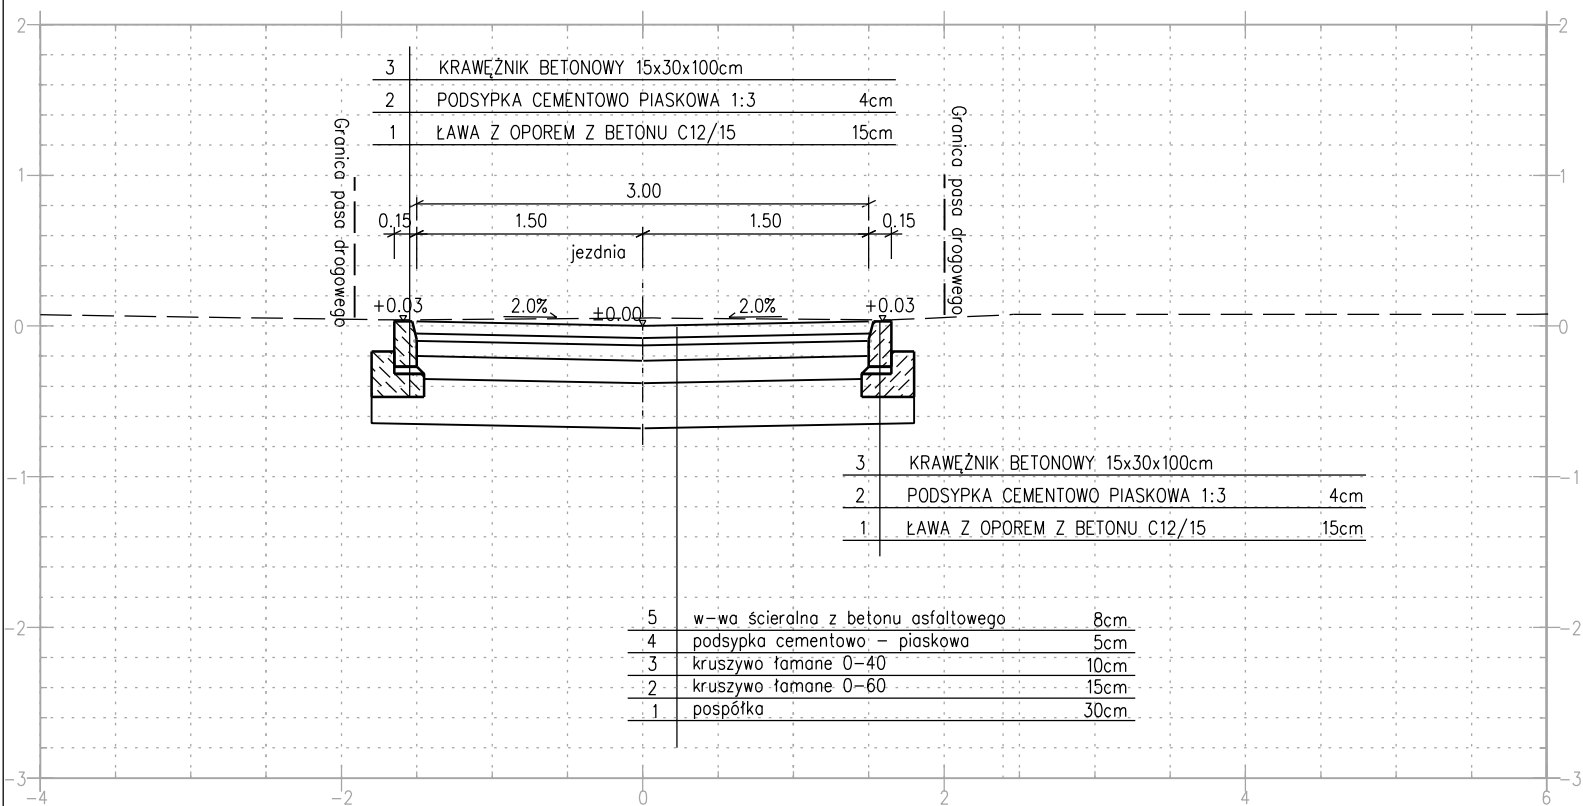

Inwestor:			Gmina Miasta Sanoka, ul. Rynek 1, 38-500 Sanok		
Nazwa obiektu:					
Remont drogi gminnej ul. Jasna w Sanoku					
Projektant:			Podpis		Skala: 1:50
mgr inż. Wojciech Radwański nr upr.: 37/2003					Data: 08.2021
Nazwa rysunku:			PRZEKRÓJ TYPOWY		Numer rysunku: 2