


Kierunki zagospodarowania przestrzennego


SKALA 1:10 000

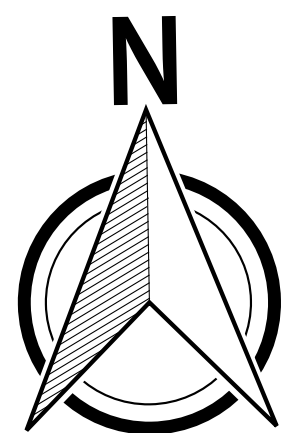

KIERUNKI ZAGOSPODAROWANIA PRZESTRZENNEGO

MW	Obszary zabudowy mieszkaniowej wielorodzinnej
MW1	Obszary istniejącej zabudowy mieszkaniowej wielorodzinnej z możliwością rozbudowy
M	Obszary zabudowy mieszkaniowej
M1	Obszary istniejącej zabudowy mieszkaniowej z możliwością rozbudowy
M5	Obszary zabudowy średnicza
M51	Obszary istniejącej zabudowy średnicza z możliwością rozbudowy
MN	Obszary zabudowy mieszkaniowej jednorodzinnej
MN1	Obszary istniejącej zabudowy mieszkaniowej jednorodzinnej z możliwością rozbudowy
RI	Zabudowa rekreacji indywidualnej
U	Obszary zabudowy usługowej
U1	Obszary zabudowy usługowej z wyłączeniem produkcji
U2	Obszary zabudowy usługowej z wyłączeniem produkcji z możliwością rozbudowy
U3	Obszary istniejącej zabudowy usługowej z wyłączeniem produkcji z możliwością rozbudowy
U4	Obszary usług kultury
U5	Obszary pod obiekty handlowe o powierzchni sprzedaży powyżej 2000 m ²
UR	Obszary usług sportu i rekreacji
U51	Istniejące obszary usług sportu i rekreacji z możliwością rozbudowy
P	Obszary zabudowy produkcyjnej, przemysłowej, składów i infrastruktury
P1	Obszary zabudowy produkcyjnej, przemysłowej, składów i infrastruktury na obszarze objętym relikwacją
P2	Obszary istniejącej zabudowy produkcyjnej, przemysłowej, składów i infrastruktury z możliwością rozbudowy

Strefy ochronne obszarów istniejącej fotowoltaczności związane z ograniczeniami w zabudowie oraz zagospodarowaniu i użytkowaniu terenu

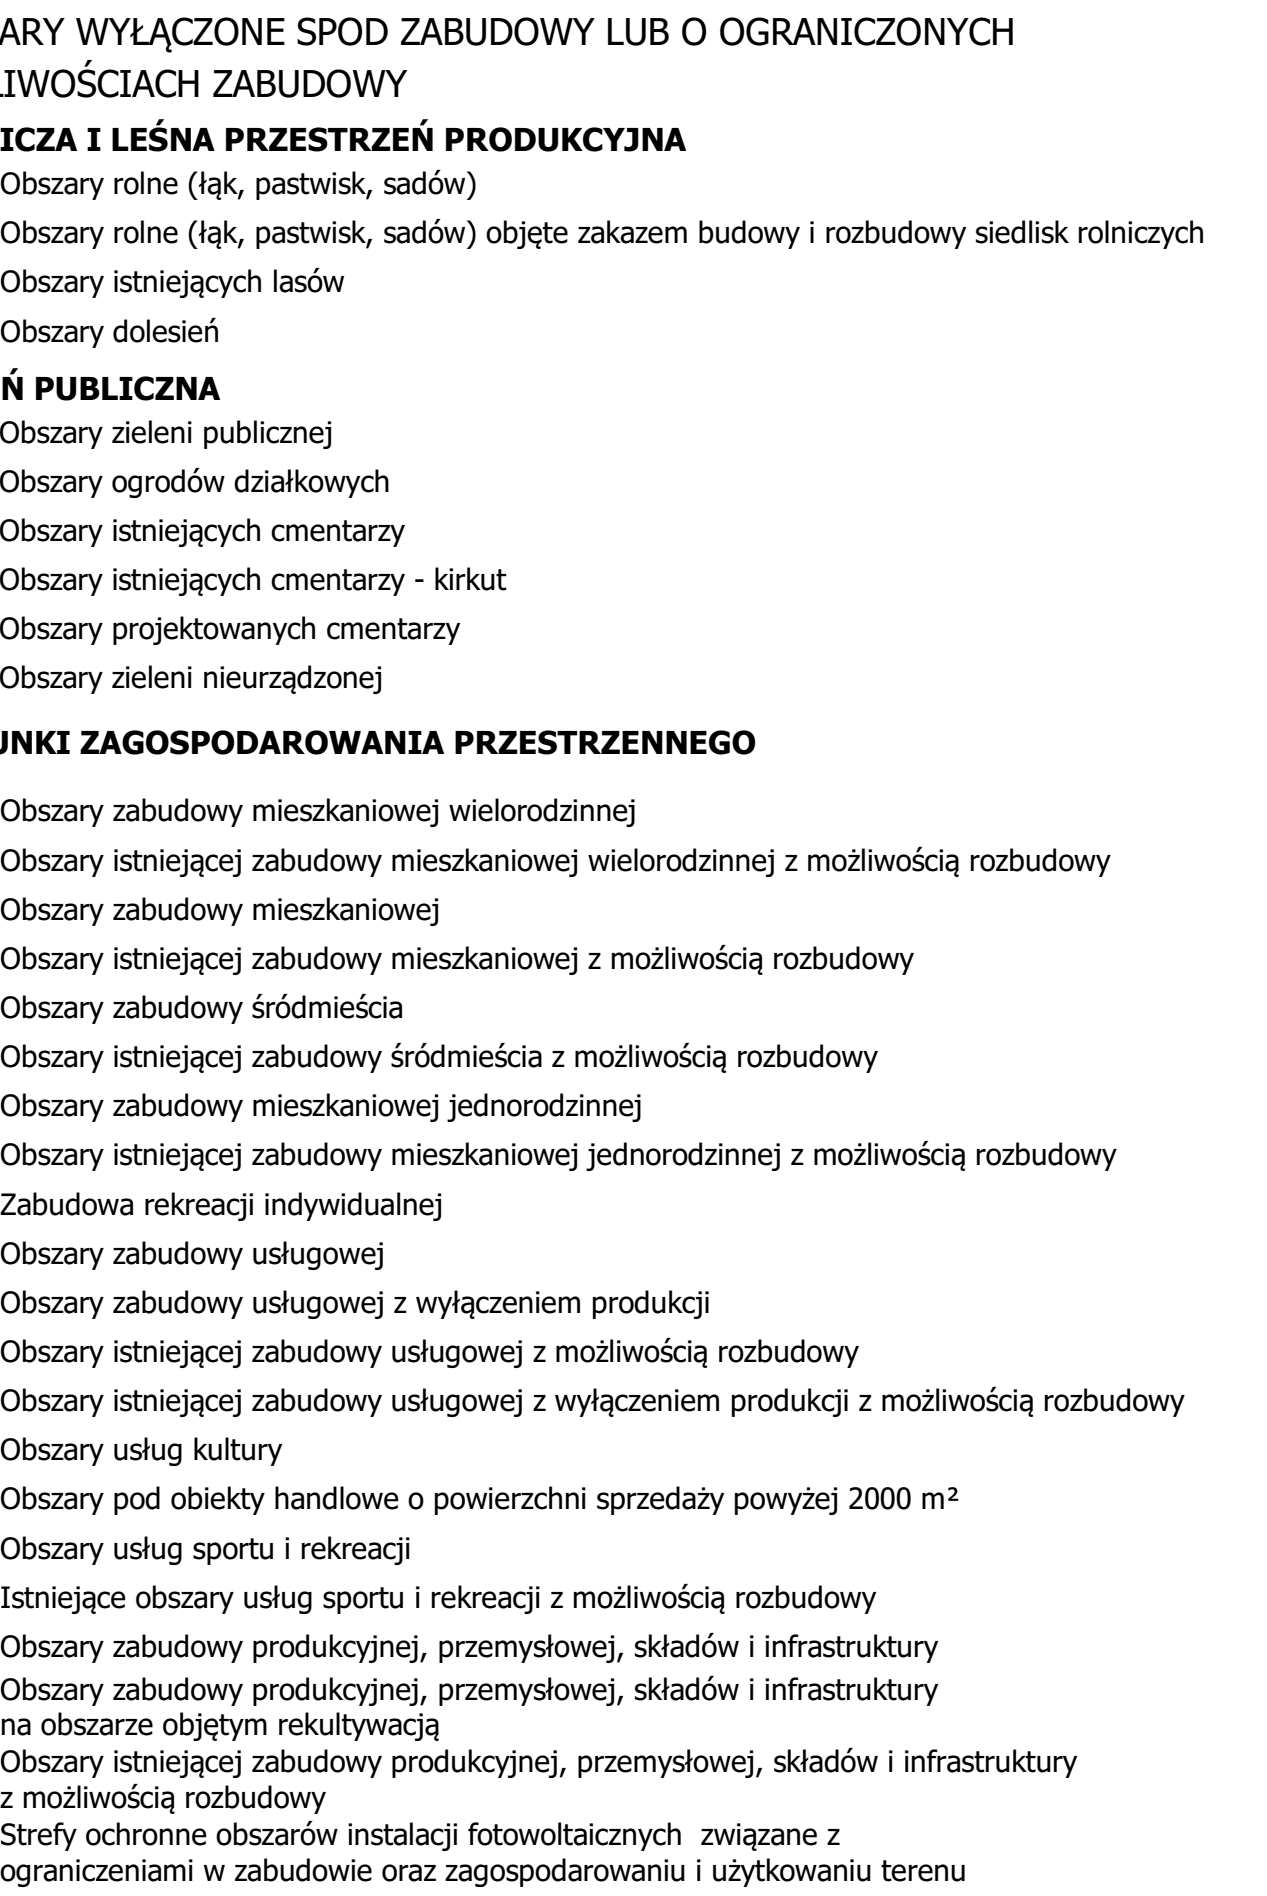

WYKONAWCA		 www.amsconcept.com
AMS CONCEPT 25-430 Kielce, ul. Bp.M.Jaworskiego 8/44		
NAZWA RYSUNKU KIERUNKI ZAGOSPODAROWANIA PRZESTRZENNEGO MIASTA SANOKA		 www.amsconcept.com
ZAMAWIAJĄCY BURMISTRZ SANOKA ul. Rynek 1 38-500 Sanok		
PROJEKTANT mgr inż. arch. Agata Stepien	upr.budowlane do projektowania bez ograniczeń w specjalności architektonicznej nr SW-86/2010 członek S.OiA nr SW-O181; członek TUP O/Warszawa nr 4605	NR RYSUNKU 2
ZESPÓŁ dr inż. Andrzej Mądryński Dorca mgr inż. Mirosław Borzilec mgr inż. Joanna Orzech mgr inż. Krzysztof Kalkowski mgr inż. Monika Wysocka mgr inż. Sylwia Goryszko mgr inż. Paulina Prokopiuk	uprawnień urbanistycznych nr WA-378	SKALA 1:10 000
		DATA 2021 rok