


WYRYS
z miejscowego planu zagospodarowania przestrzennego terenu położonego
w dzielnicy Dąbrówka

na działki nr: 1572/14, 1572/32, 1612, 1613, 1614, 1615, 1616, 1617/8, 1618/6, 1619/4, 1620, 1621/9, 1621/11, 1821/2, 1821/3, 1821/4, 1821/5,
1823/6, 1823/7, 1823/8, 1824/2, 1825/1, 1825/2, 1825/3, 1826/2, 1828/4, 1829/6, 1830/4, 1831/4, 1832/8, 1833, 1834/7, 1835/4, 1836/2
według stanu prawnego na dzień 15.09.2021 r.

0 25 50 75 100 m

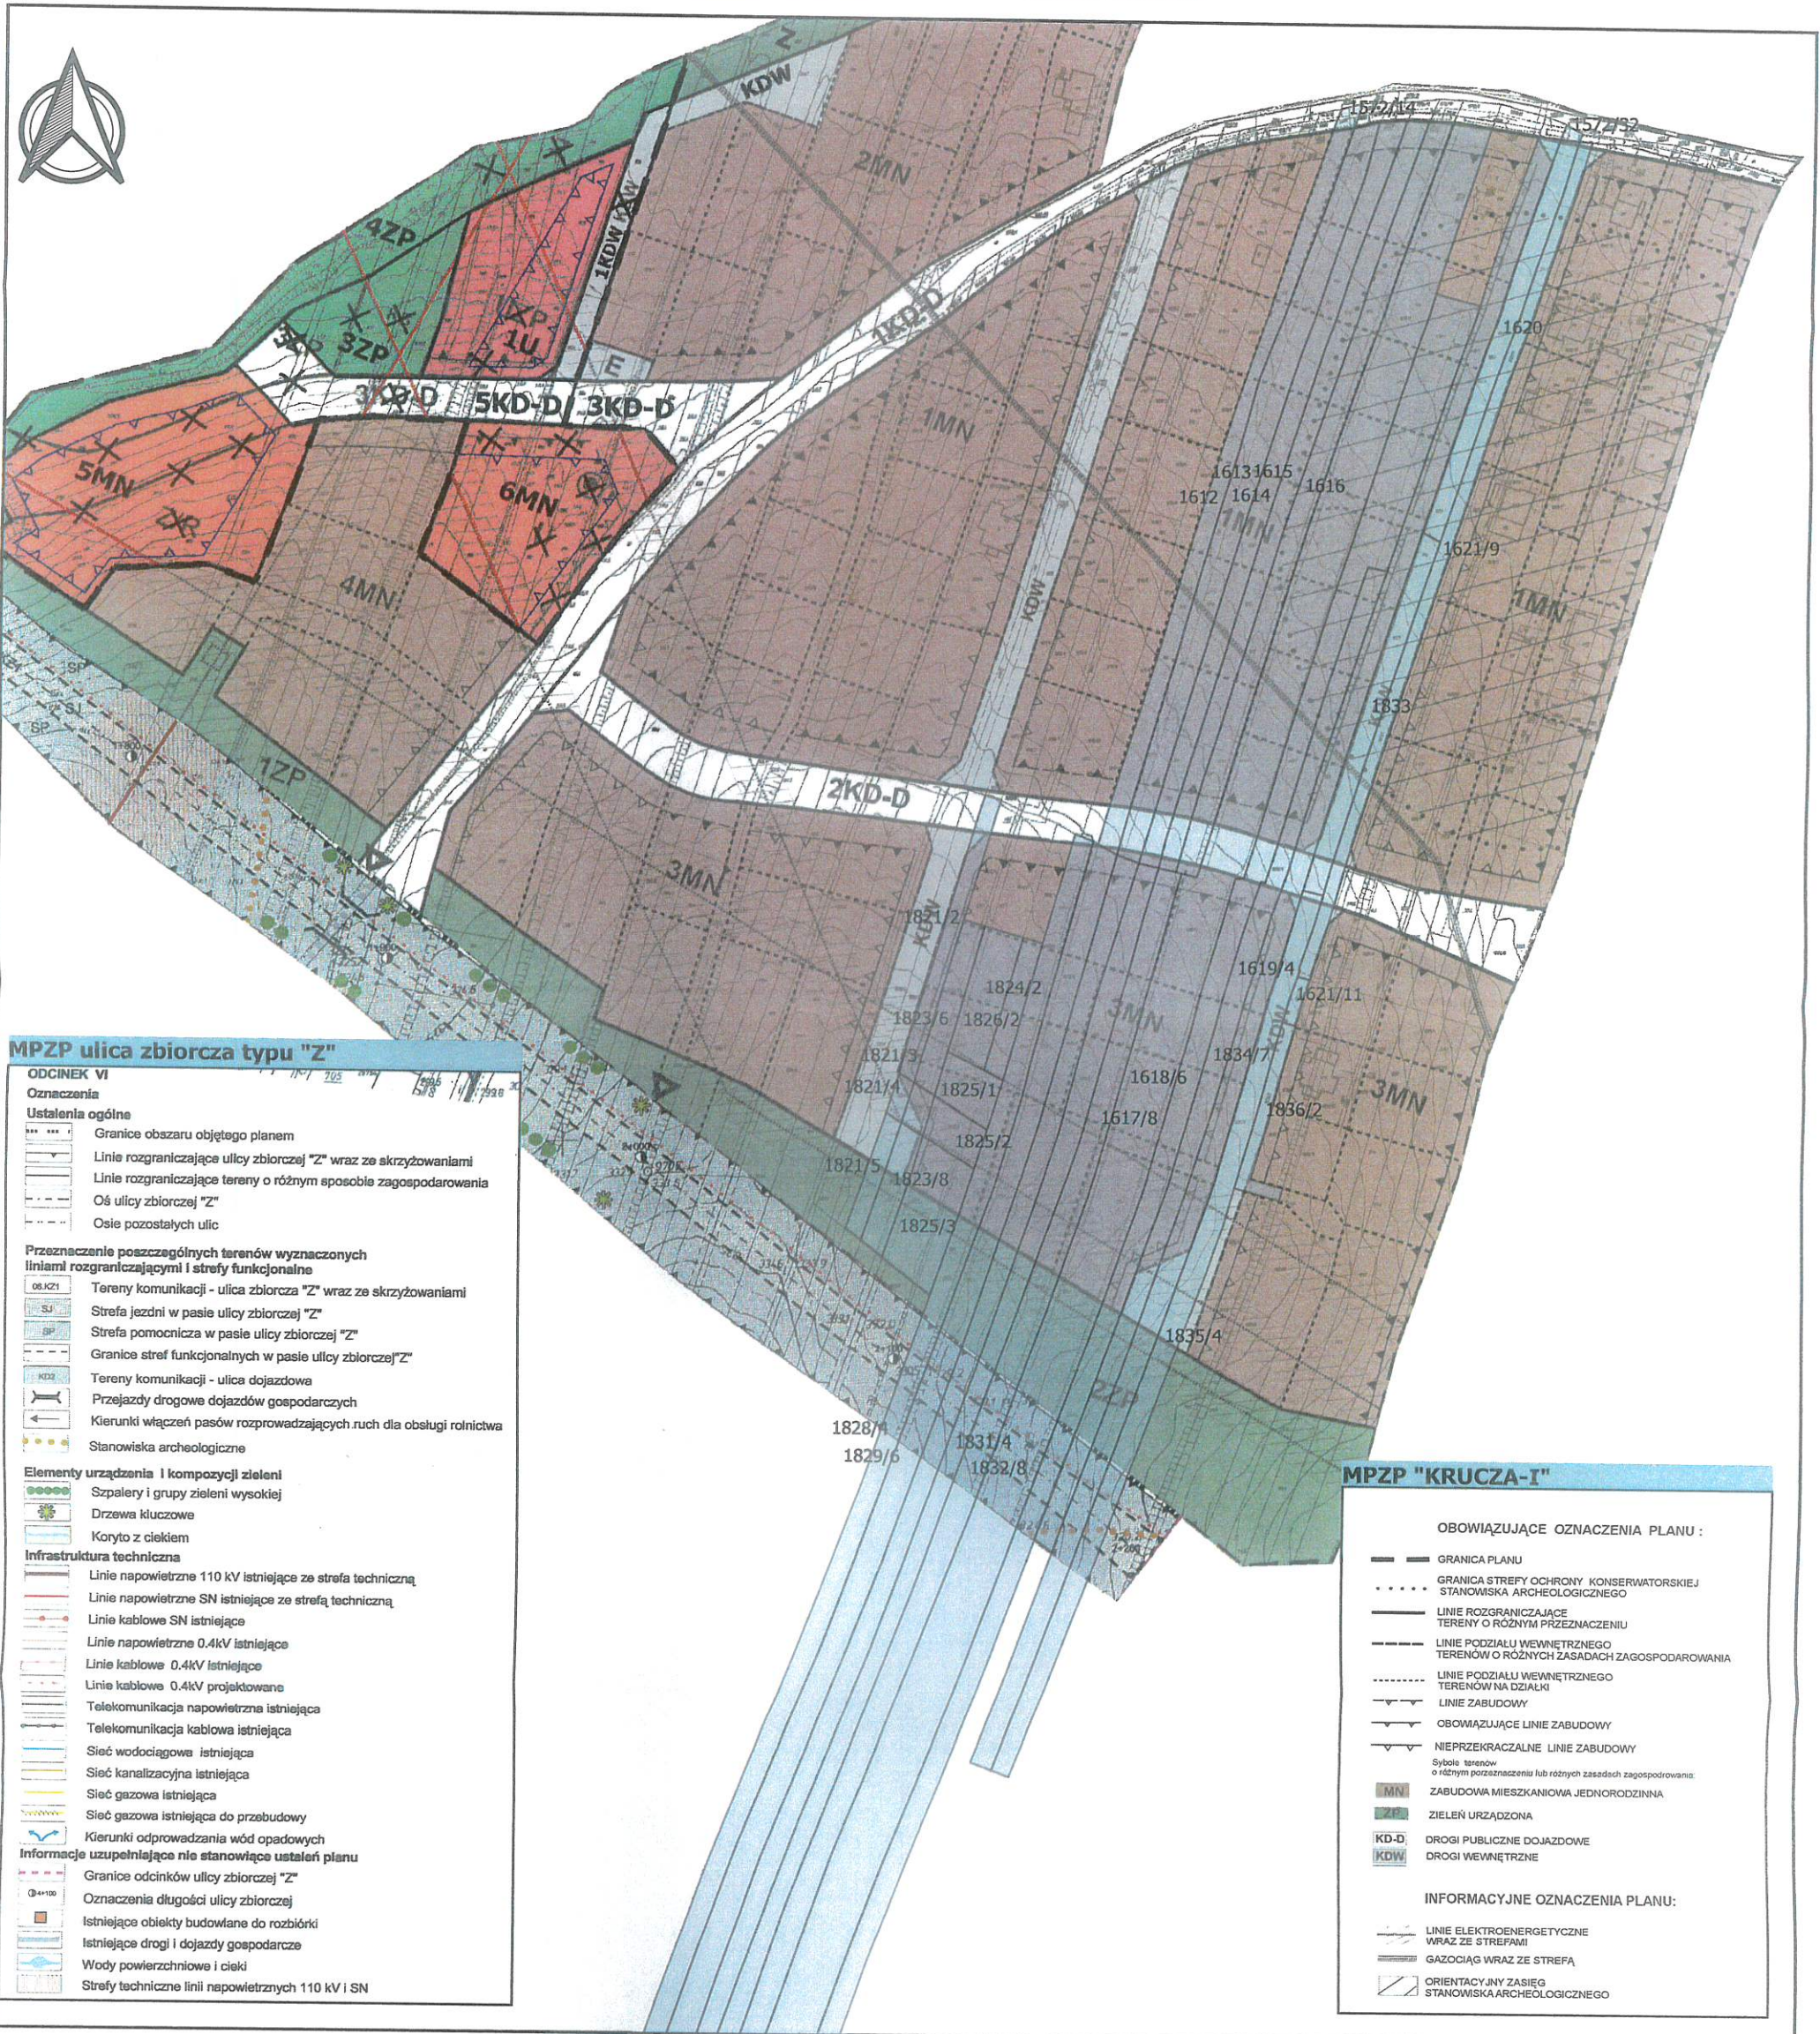

MPZP ulica zbiorcza typu "Z"

ODCINEK VI

Oznaczenia

Ustalenia ogólne

- Granice obszaru objętego planem
- Linie rozgraniczające ulicy zbiorczej "Z" wraz ze skrzyżowaniami
- Linie rozgraniczające tereny o różnym sposobie zagospodarowania
- Oś ulicy zbiorczej "Z"
- Osie pozostałych ulic

Przeznaczenie poszczególnych terenów wyznaczonych liniami rozgraniczającymi i strefy funkcjonalne

- Tereny komunikacji - ulica zbiorcza "Z" wraz ze skrzyżowaniami
- Strefa jezdni w pasie ulicy zbiorczej "Z"
- Strefa pomocnicza w pasie ulicy zbiorczej "Z"
- Granice stref funkcjonalnych w pasie ulicy zbiorczej "Z"
- Tereny komunikacji - ulica dojazdowa
- Przejazdy drogowe dojazdów gospodarczych
- Kierunki włączeń pasów rozpraszających ruch dla obsługi rolnictwa
- Stanowiska archeologiczne

Elementy urządzenia i kompozycji zieleni

- Szpalery i grupy zieleni wysokiej
- Drzewa kluczowe
- Koryta z ciekami

Infrastruktura techniczna

- Linie napowietrzne 110 kV istniejące ze strefą techniczną
- Linie napowietrzne SN istniejące ze strefą techniczną
- Linie kablowe SN istniejące
- Linie napowietrzne 0.4kV istniejące
- Linie kablowe 0.4kV istniejące
- Linie kablowe 0.4kV projektowane
- Telekomunikacja napowietrzna istniejąca
- Telekomunikacja kablowa istniejąca
- Sieć wodociągowa istniejąca
- Sieć kanalizacyjna istniejąca
- Sieć gazowa istniejąca
- Sieć gazowa istniejąca do przebudowy
- Kierunki odprowadzania wód opadowych

Informacje uzupełniające nie stanowiące ustaleń planu

- Granice odcinków ulicy zbiorczej "Z"
- Oznaczenia długości ulicy zbiorczej
- Istniejące obiekty budowlane do rozbiórki
- Istniejące drogi i dojazdy gospodarcze
- Wody powierzchniowe i ciek
- Strefy techniczne linii napowietrznych 110 kV i SN

MPZP "KRUCZA-I"

OBYWIAZUJĄCE OZNACZENIA PLANU :

- GRANICA PLANU
- GRANICA STREFY OCHRONY KONSERWATORSKIEJ STANOWISKA ARCHEOLOGICZNEGO
- LINIE ROZGRANICZAJĄCE TERENY O RÓŻNYM PRZEZNACZENIU
- LINIE PODZIAŁU WEWNĘTRZNEGO TERENÓW O RÓŻNYCH ZASADACH ZAGOSPODAROWANIA
- LINIE PODZIAŁU WEWNĘTRZNEGO TERENÓW NA DZIAŁKI
- LINIE ZABUDOWY
- OBYWIAZUJĄCE LINIE ZABUDOWY
- NIEPRZEKRACZALNE LINIE ZABUDOWY

Sybole terenów o różnym porządkowaniu lub różnych zasadach zagospodarowania:

- ZABUDOWA MIESZKANIOWA JEDNORODZINNA
- ZIELEŃ URZĄDZONA
- DROGI PUBLICZNE DOJAZDOWE
- DROGI WEWNĘTRZNE

INFORMACYJNE OZNACZENIA PLANU:

- LINIE ELEKTROENERGETYCZNE WRAZ ZE STREFAMI
- GAZOCIĄG WRAZ ZE STREFĄ
- ORIENTACYJNY ZASIĘG STANOWISKA ARCHEOLOGICZNEGO

Sporządziła: Małgorzata Ząbkiewicz - tel: 13 46 52840
Wydział Gospodarki Przestrzennej

**BURMISTRZ
MIASTA SANOKA**

Z up. BURMISTRZA
Krzysztof Cwiągala
Naczelnik Wydziału