



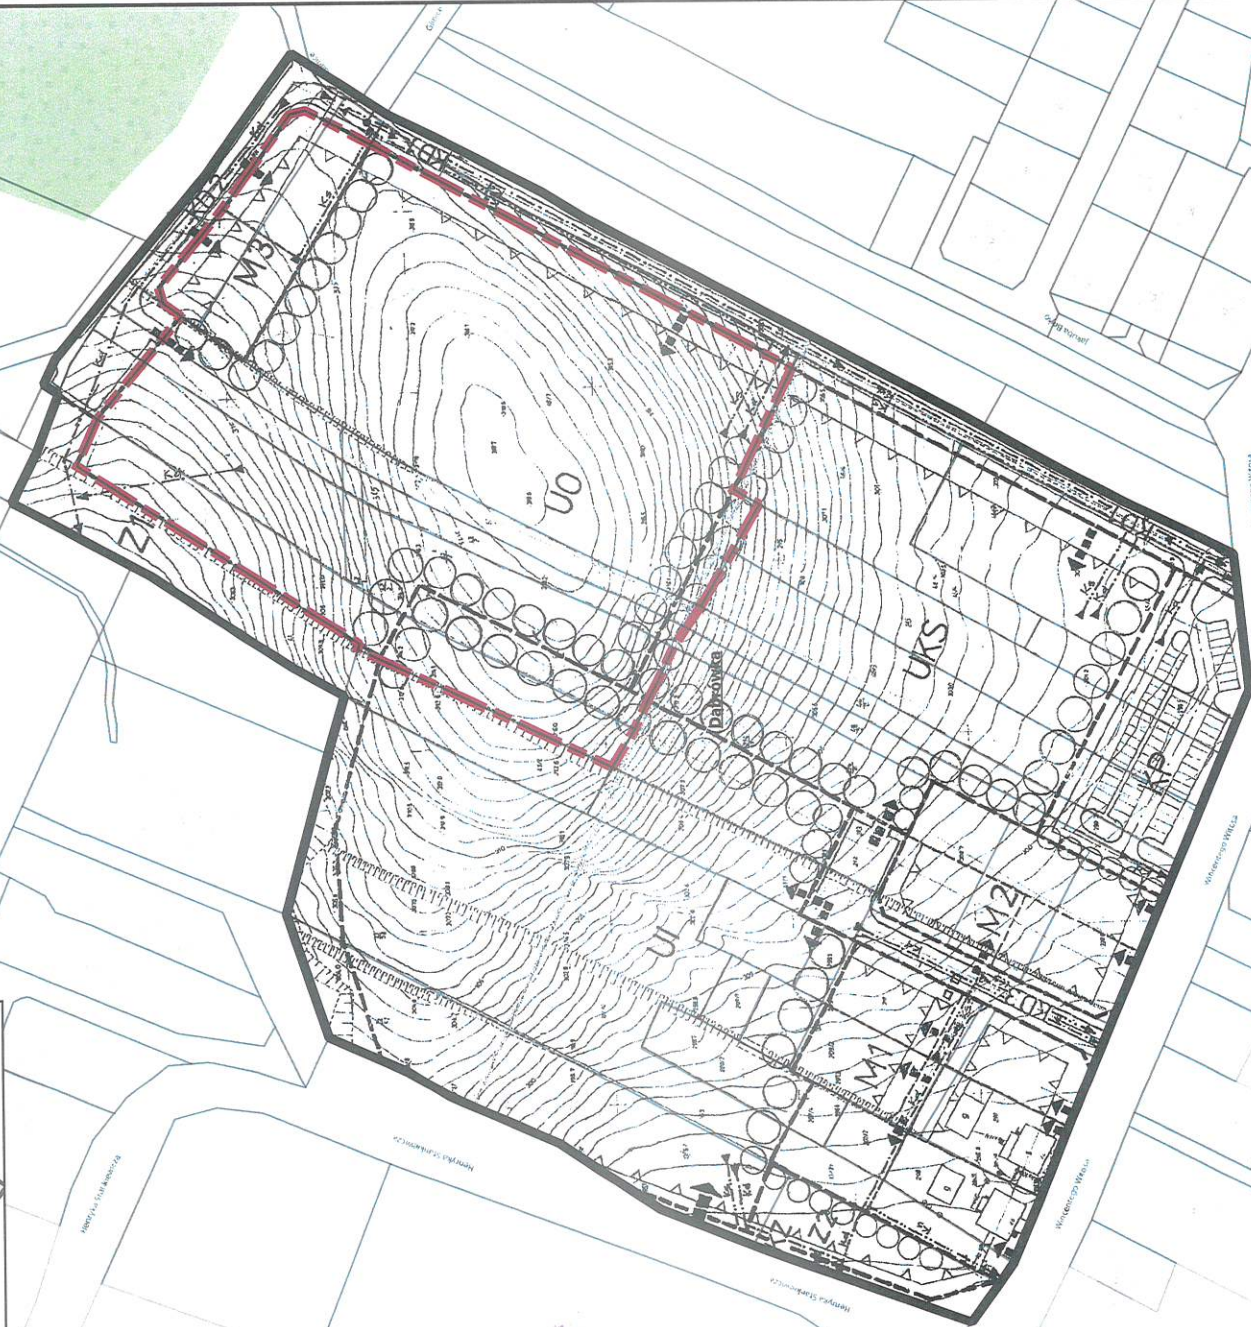

ZAŁĄCZNIK GRAFICZNY  
do uchwały Nr .....  
LVIII/13/22  
RADY MIASTA SANOKA  
z dnia .....  
29 marca 2022 r.

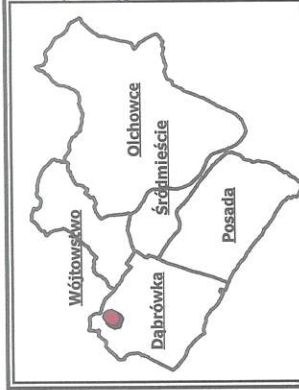


granice obszaru objętego przystąpieniem do zmiany  
miejscowego planu zagospodarowania przestrzennego



granica zmienianego miejscowego planu  
zagospodarowania przestrzennego "Stankiewiczza, Witosa"

SKALA 1 : 2000

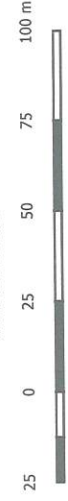

PRZEWODNICZĄCY  
Rady Miasta  
*Andrzej Ikoniniak*