


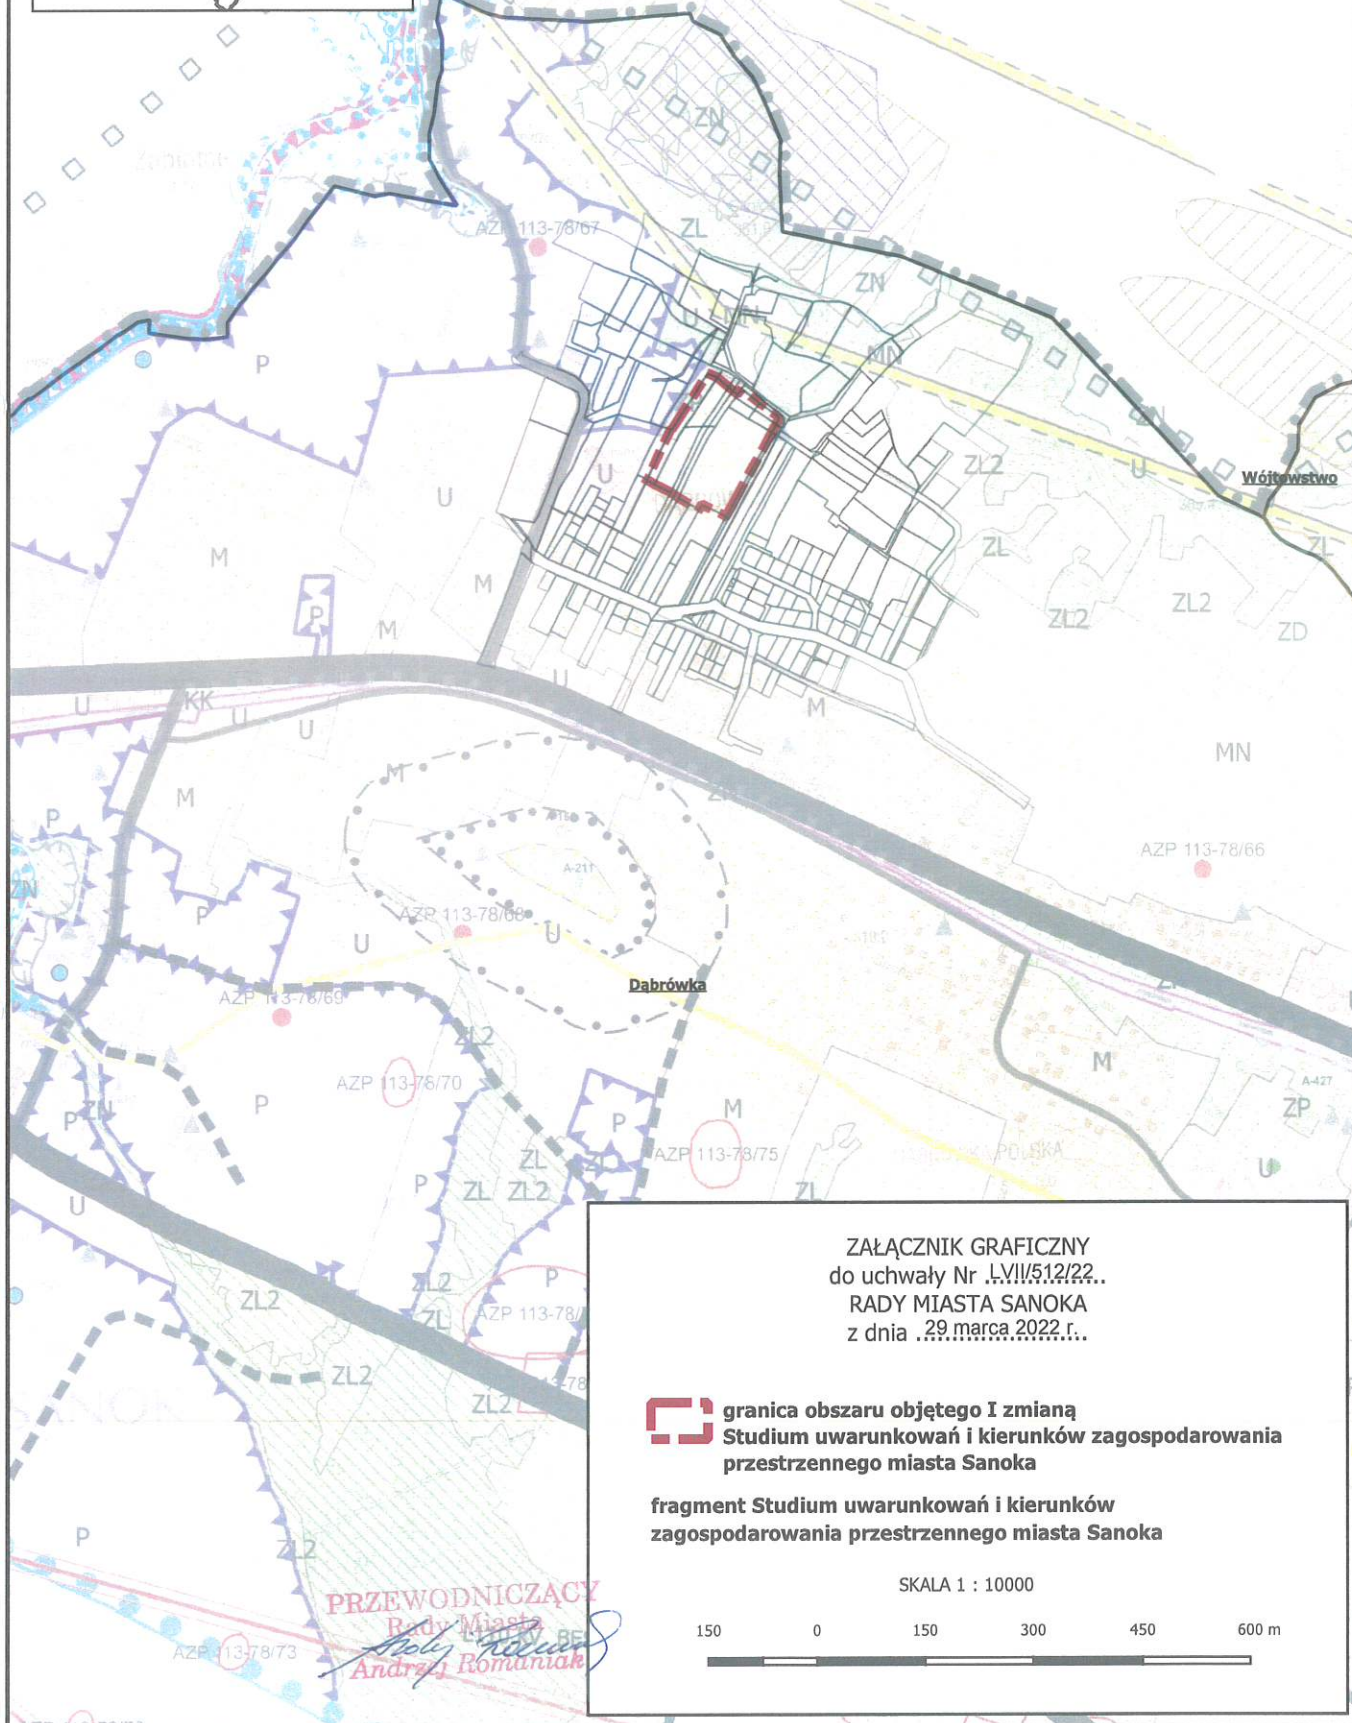

ZAŁĄCZNIK GRAFICZNY
do uchwały Nr .LXIII/512/22..
RADY MIASTA SANOKA
z dnia .29 marca 2022 r..



granica obszaru objętego I zmianą
Studium uwarunkowań i kierunków zagospodarowania
przestrzennego miasta Sanoka

fragment Studium uwarunkowań i kierunków
zagospodarowania przestrzennego miasta Sanoka

SKALA 1 : 10000

150 0 150 300 450 600 m

PRZEWODNICZĄCY
Rady Miasta
Sanoka
Andrzej Romaniuk