

Prawa Miejskie - 1339

UCHWAŁA Nr XXXIII / 244 / 20

Rady Miasta Sanoka

z dnia 27 sierpnia 2020r.

w sprawie zamiany nieruchomości

Na podstawie art. 18 ust. 2 pkt 9 lit. a ustawy z dnia 8 marca 1990 r. o samorządzie gminnym (t.j. Dz. U. z 2020 r. poz. 713) oraz art. 14 ust. 3 i 5 ustawy z dnia 21 sierpnia 1997 r. o gospodarce nieruchomościami (t.j. Dz. U. z 2020 r., poz. 65 z późn. zm.)

Rada Miasta Sanoka uchwala, co następuje:

§ 1

Wyraża się zgodę na zamianę nieruchomości oznaczonej w ewidencji gruntów jako działka nr 2034/3 o pow. 0,0417 ha, objętej księgą wieczystą [REDAKTED] położonej w Sanoku, obręb Posada, stanowiącej własność Gminy Miasta Sanoka na nieruchomość oznaczoną jako działki nr 463/22 i nr 463/26, o łącznej pow. 0,0226 ha, objętej księgą wieczystą [REDAKTED] położonej w Sanoku, obręb Olchowce, stanowiącej własność Powiatu Sanockiego, oznaczonych na załącznikach mapowych stanowiących integralną część uchwały.

§ 2

Zamiana nieruchomości, o których mowa w § 1, odbędzie się bez obowiązku dokonywania dopłat w przypadku różnej wartości zamienianych nieruchomości.

§ 3

Wykonanie uchwały powierza się Burmistrzowi Miasta Sanoka.

§ 4

Uchwała wchodzi w życie z dniem podjęcia.



**Przewodniczący
Rady Miasta**

Andrzej Romaniak
Andrzej Romaniak

STAROSTA SANOKI
38-500 SANOK UL. RYNEK 1

Województwo: podkarpackie
Powiat: sanocki
Jednostka ewidencyjna: 181701_1, Sanok - M
Obręb: 0003, Posada

MAPA EWIDENCJI GRUNTÓW


Sekcje mapy: 7.114.31.25.4

SKALA 1:1000

Załącznik nr 1 do Uchwały

Nr. XXXIII 244 20

Rady Miasta Sanoka
z dnia 27 sierpnia 2020 r.

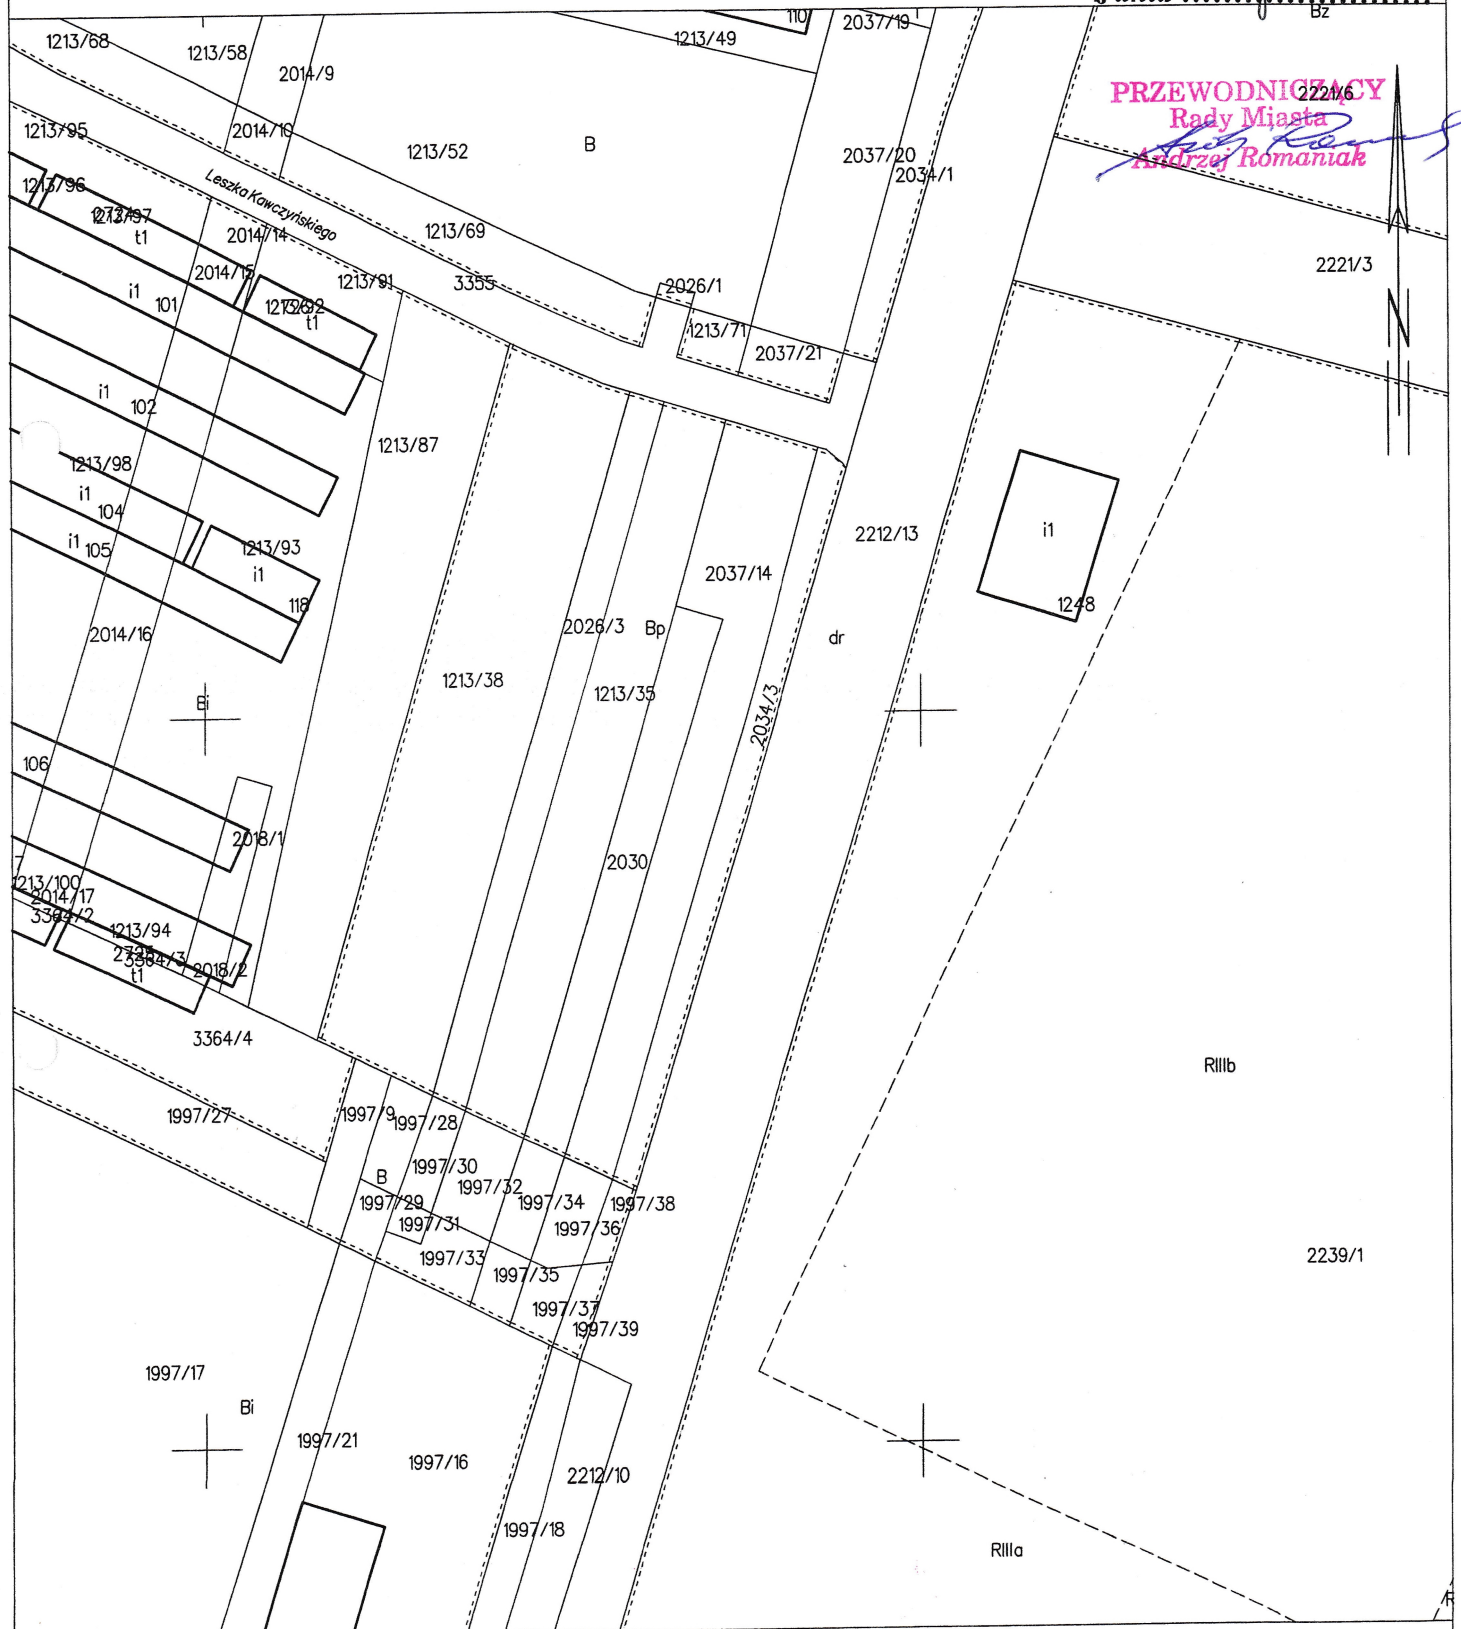

Sanok dn. 2020-05-15
Sporządził(a) wydruk:

Dokument został podpisany elektronicznie

Renata Pikor

Dokument został podpisany elektronicznie
(Imię i nazwisko osoby reprezentującej organ)

Województwo: podkarpackie
Powiat: sanocki
Jednostka ewidencyjna: 181701_1, Sanok - M
Obręb: 0005, Olchowce

MAPA EWIDENCJI GRUNTÓW

obr. Olchowiec 0005: dz. 463/22, 463/26
Seksje mapy: 7.114.32.22.1; 7.114.32.17.3

Rady Miasta Sanoka
27 sierpnia 2020 r.

SKALA 1:1000

PRZEWODNICZĄCY

Rady Miasta
Andrzej Romaniak

