



Prawa Miejskie - 1339

UCHWAŁA Nr XXXV / 268 / 20

R a d y M i a s t a S a n o k a

z dnia 19 listopada 2020r.

w sprawie obciążenia nieruchomości służebnością przesyłu

Na podstawie art. 18 ust. 2 pkt 9 lit. a ustawy z dnia 8 marca 1990 r. o samorządzie gminnym (t. j. Dz. U. z 2020 r., poz. 713 z późn. zm.), art. 13 ust. 1 ustawy z dnia 21 sierpnia 1997 r. o gospodarce nieruchomościami (t. j. Dz. U. z 2020 r., poz. 65, z późn. zm.), w związku z art. 305¹ ustawy z dnia 23 kwietnia 1964 r. Kodeks cywilny (t. j. Dz. U. z 2020, poz. 1740)

Rada Miasta Sanoka uchwala, co następuje:

§ 1

1. Wyraża się zgodę na odpłatne obciążenie nieruchomości stanowiących własność Gminy Miasta Sanoka, oznaczonych w ewidencji gruntów miasta Sanoka, obręb Posada, jako działki:

- nr 725/2, 725/3, 725/14, 725/15, 725/16, 725/17, dla których prowadzona jest KW Nr [REDACTED]
- nr 725/18, dla której prowadzona jest KW [REDACTED]
- nr 3156, dla której prowadzona jest KW Nr [REDACTED]
- nr 3170, dla której prowadzona jest KW Nr [REDACTED]
- nr 3220, dla której prowadzona jest KW Nr [REDACTED]
- nr 899/1, dla której prowadzona jest KW Nr [REDACTED]
- nr 879, dla której prowadzona jest KW Nr [REDACTED]
- nr 904/1, dla której prowadzona jest KW Nr [REDACTED]
- nr 932, dla której prowadzona jest KW Nr [REDACTED]
- nr 936, dla której prowadzona jest KW Nr [REDACTED]
- nr 937/2, dla której prowadzona jest KW Nr [REDACTED]
- nr 938/4, dla której prowadzona jest KW Nr [REDACTED]
- nr 938/6, dla której prowadzona jest KW Nr [REDACTED]
- nr 1292, dla której prowadzona jest KW Nr [REDACTED]

służebnością przesyłu sieci elektroenergetycznej, na rzecz PGE Dystrybucja S. A. z siedzibą w Lublinie, ul. Grabarska 21A, 20-340 Lublin.

2. Wyraża się zgodę na odpłatne obciążenie nieruchomości stanowiących własność Gminy Miasta Sanoka, oznaczonych w ewidencji gruntów miasta Sanoka, obręb Śródmieście jako działki:

- nr 192, dla której prowadzona jest KW Nr [REDACTED]
- nr 1536, dla której prowadzona jest KW Nr [REDACTED]

służebnością przesyłu sieci elektroenergetycznej, na rzecz PGE Dystrybucja S. A. z siedzibą w Lublinie, ul. Grabarska 21A, 20-340 Lublin.

3. Przebieg sieci o których mowa w ust.1 i 2 określają załączniki nr 1 - 7 do uchwały.

§ 2

Ustanowienie służebności następuje odpłatnie, za wynagrodzeniem płatnym jednorazowo, do dnia zawarcia umowy o ustanowienie służebności przesyłu.

§ 3

Wykonanie uchwały powierza się Burmistrzowi Miasta Sanoka.

§ 4

Uchwała wchodzi w życie z dniem podjęcia.



**Przewodniczący
Rady Miasta**


Andrzej Romaniak
Andrzej Romaniak

Województwo: podkarpackie
Powiat: sanocki
Jednostka ewidencyjna: 181701_1, Sanok - M
Obręb: 181701_1.0003, Posada

SKALA 1:1000

Nr. XXXXV | 268 | 20

z dnia 19.11.2020

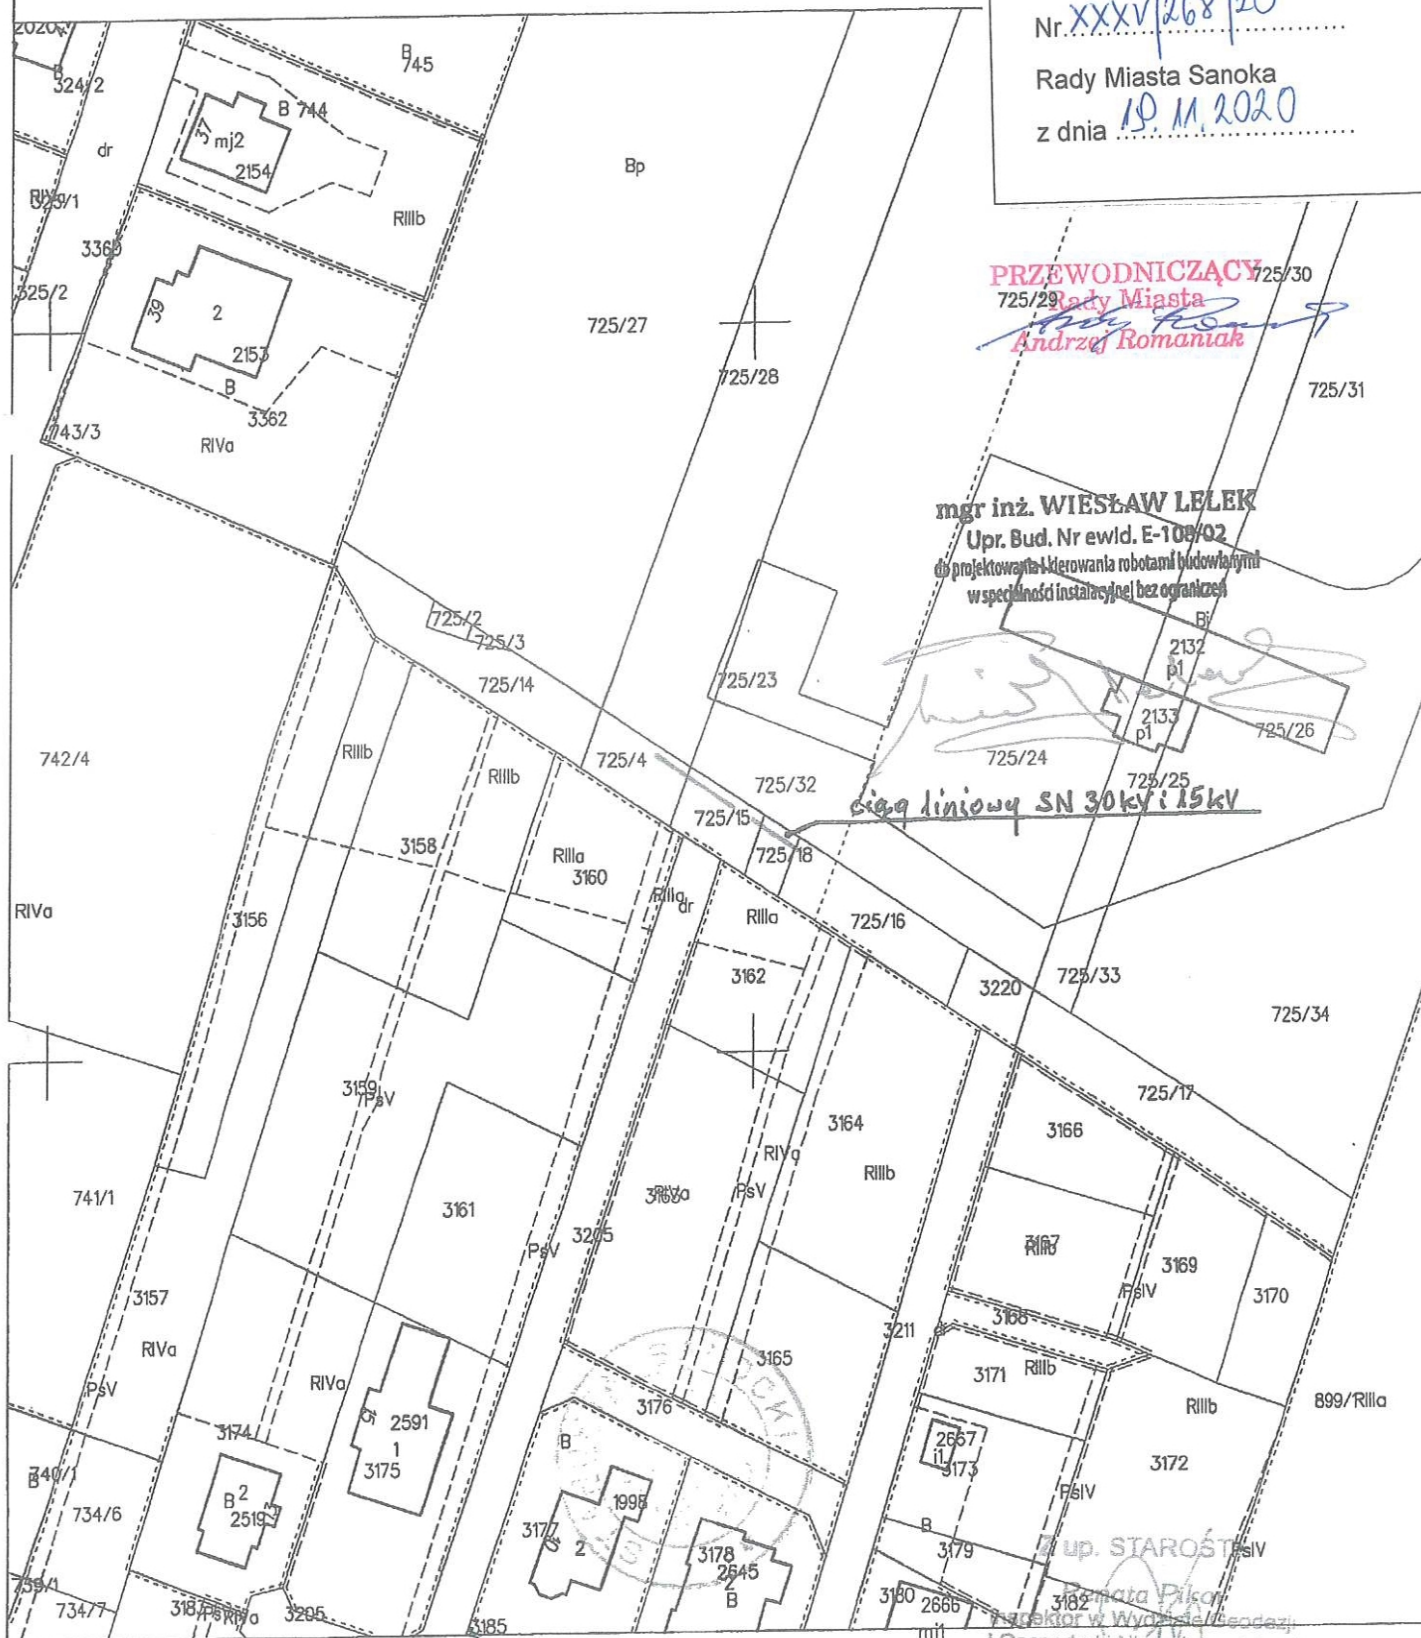

Sporządził(a) wyrys:

Województwo: podkarpackie

Powiat: sanocki

Jednostka ewidencyjna: 181701_1, Sanok - M
Obręb: 181701_1.0003, Posada

WYRYS Z MAPY EWIDENCYJNEJ

obr. Posada 0003: dz. 725/2, 725/3, 725/14, 725/16, 725/17, 725/18, 3156, 3170, 3220
Seksje mapy: 7.114.31.24.2; 7.114.31.25.1; 7.114.31.20.3; 7.114.31.19.4


SKALA 1:1000

Załącznik Nr 2 do Uchwały

Nr. XXXV | 268 | 20

Rady Miasta Sanoka

z dnia 15.11.2020r.

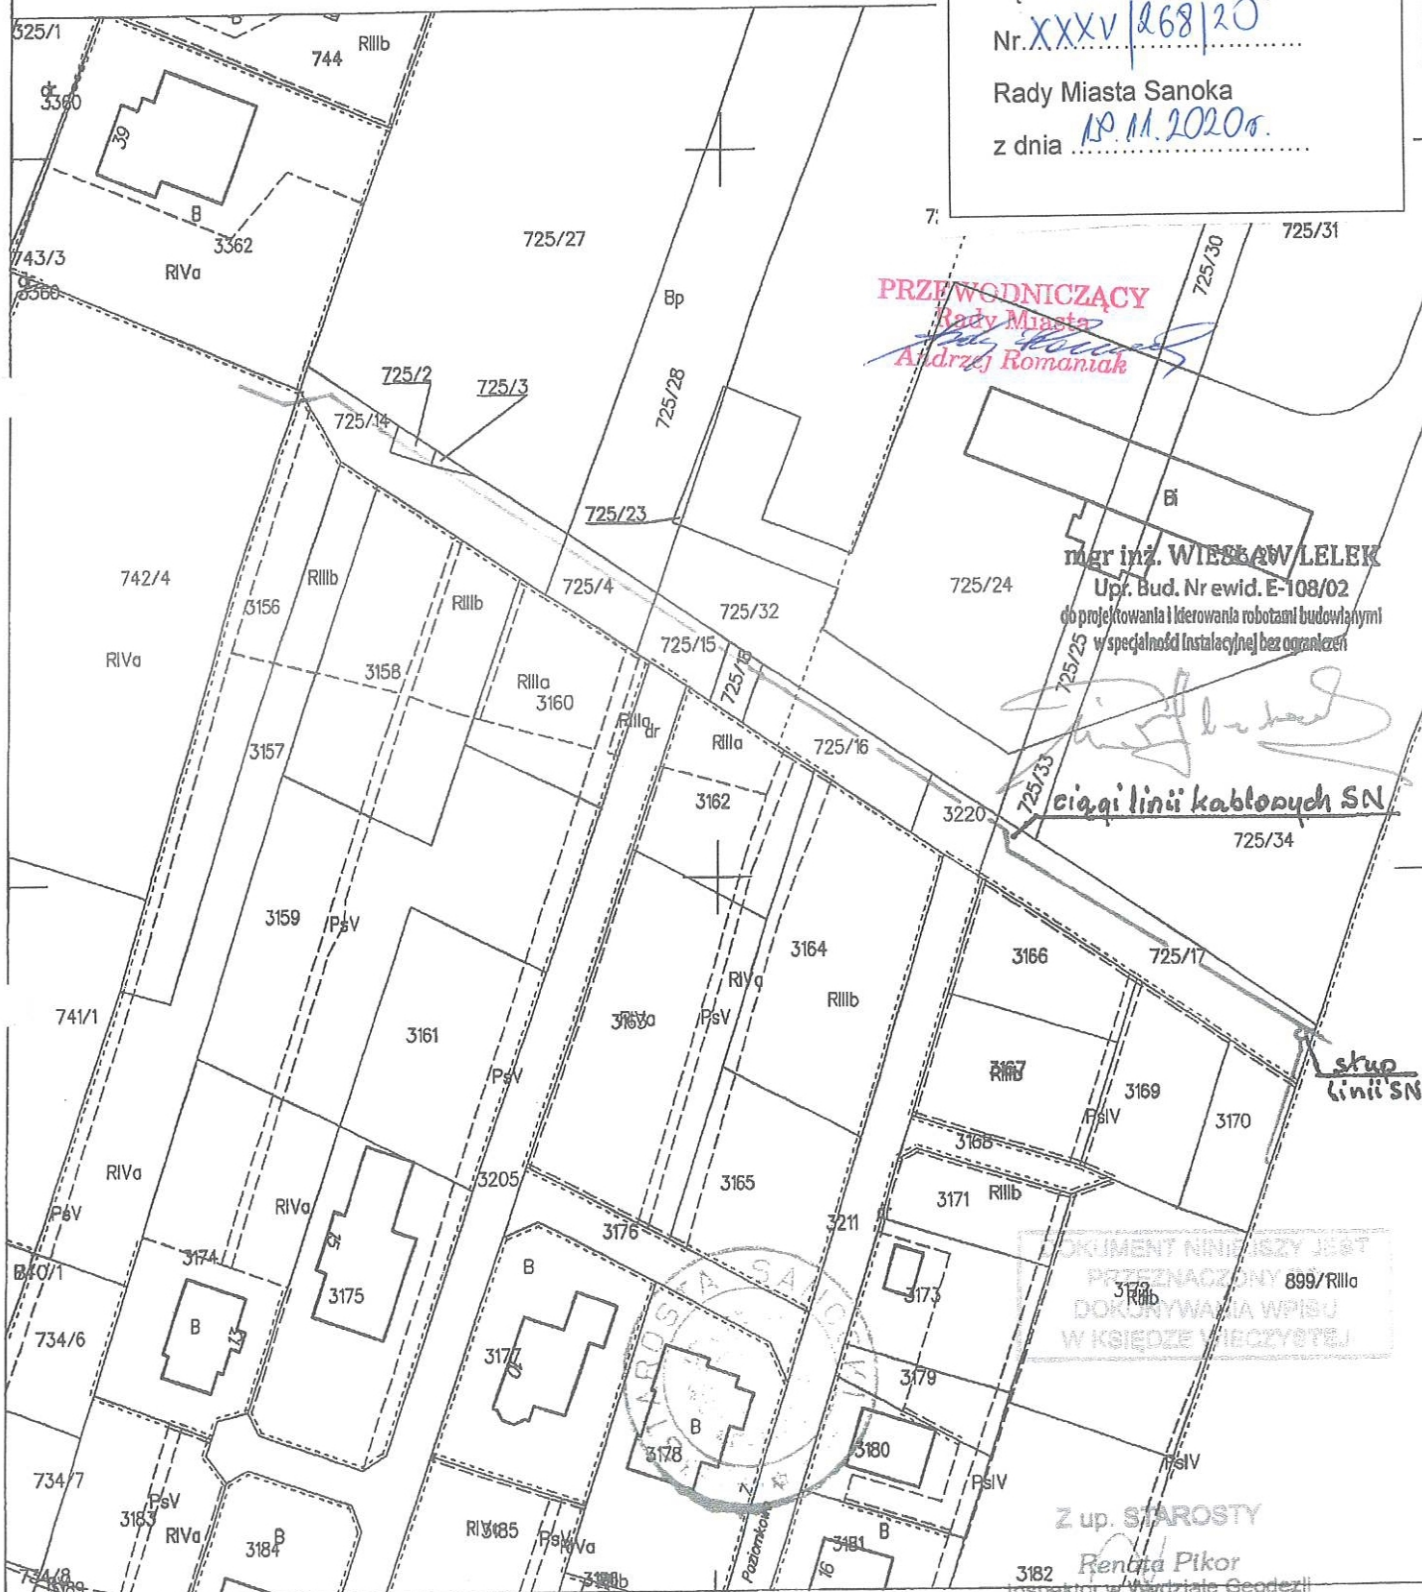

Sanok dn. 2020-09-16
Sporządził(a) wyrys:

Z up. STAROSTY
3182 Renata Pikor
Inspektor w Wydziale Geodezji
i Gospodarki terenów nieruchomości

WYRYS Z MAPY EWIDENCYJNEJ

obr. Posada 0003: dz. 932


Sekcje mapy: 7.114.31.25.1; 7.114.31.20.3

SKALA 1:1000

Załącznik Nr 3 do Uchwały

Nr XXXV/268/20

Rady Miasta Sanoka

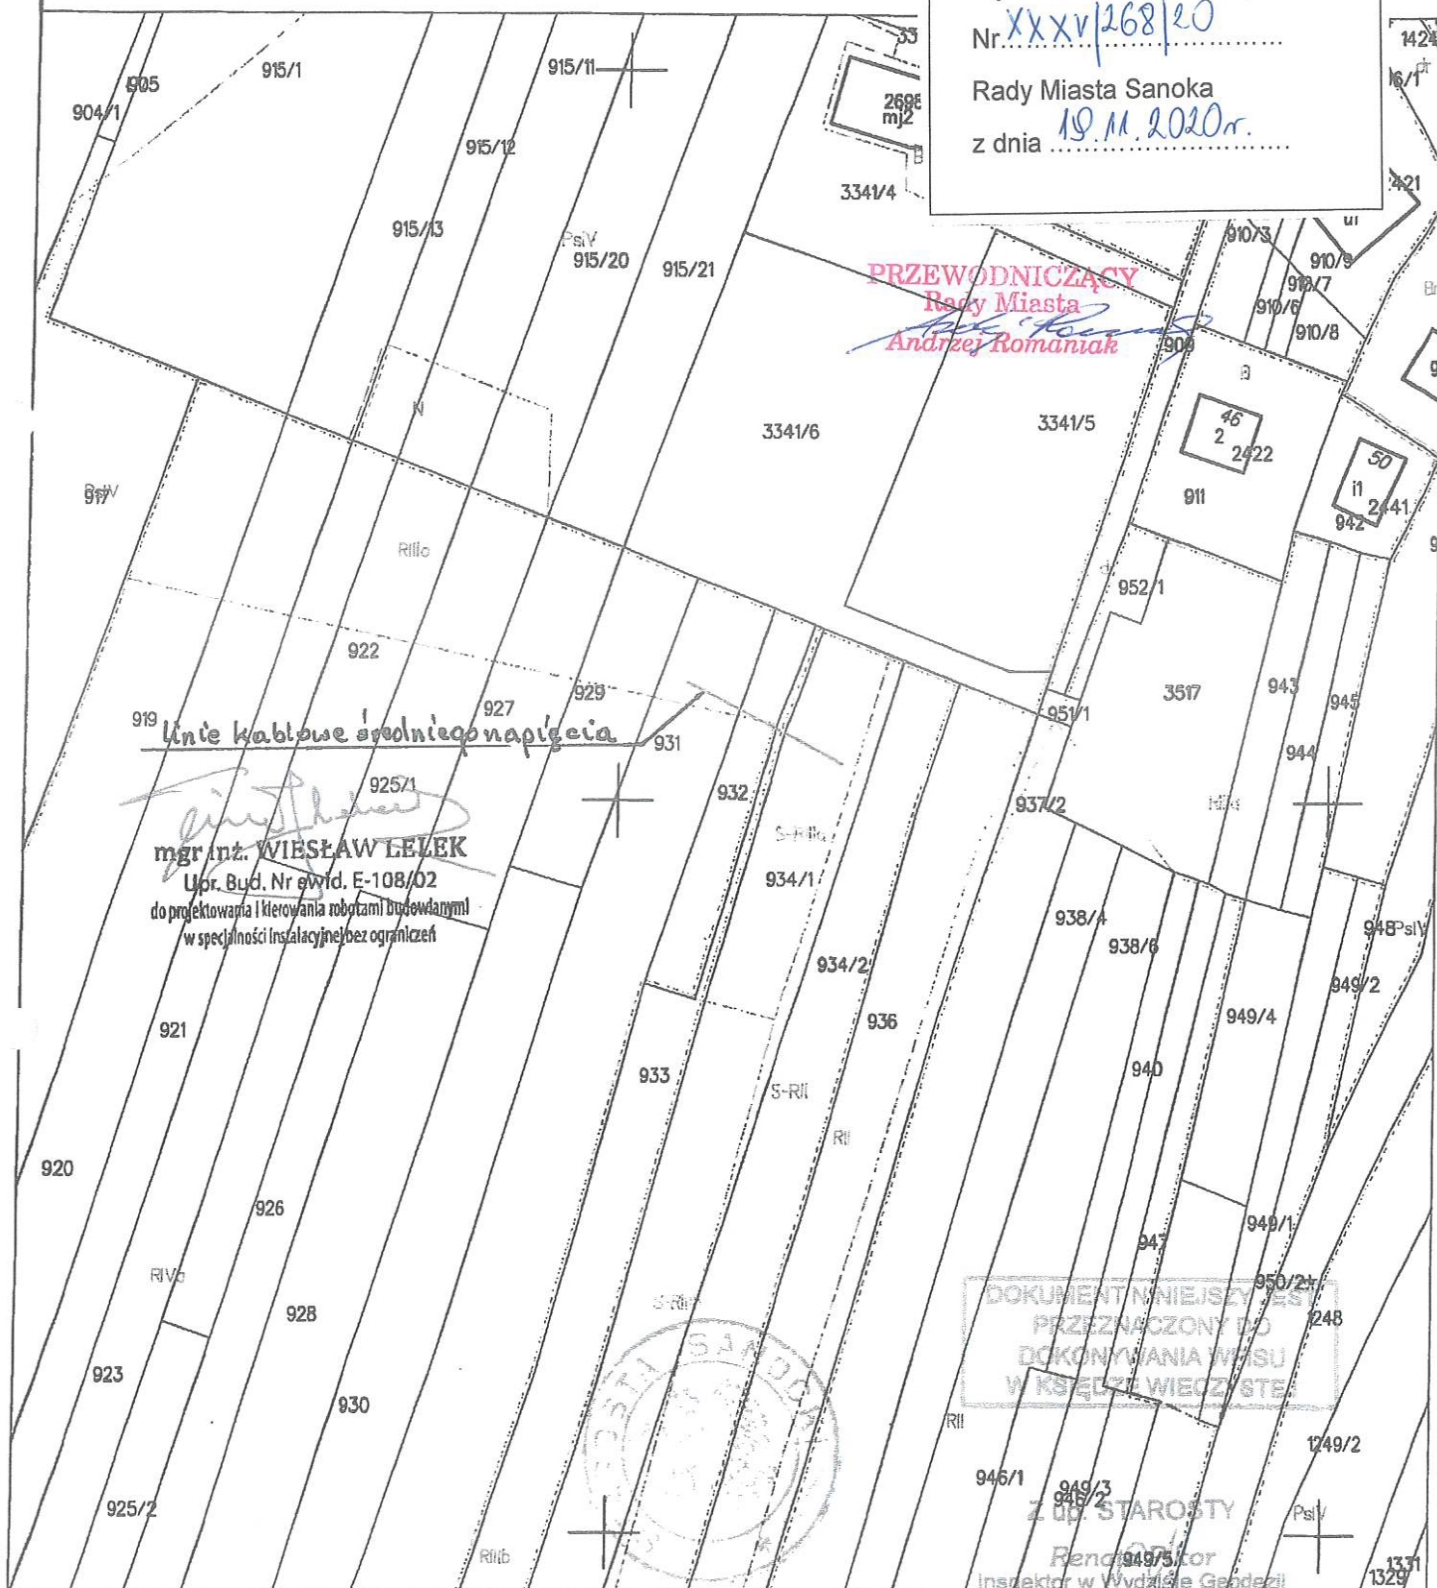z dnia 19.11.2020r.


obr. Posada 0003: dz. 899/1
Seksje mapy: 7.114.31.25; 7.114.31.20

Załącznik Nr 4 do Uchwały

Nr. XXXXV | 268 | 20

Rady Miasta Sanoka

z dnia 10.11.2020 r.

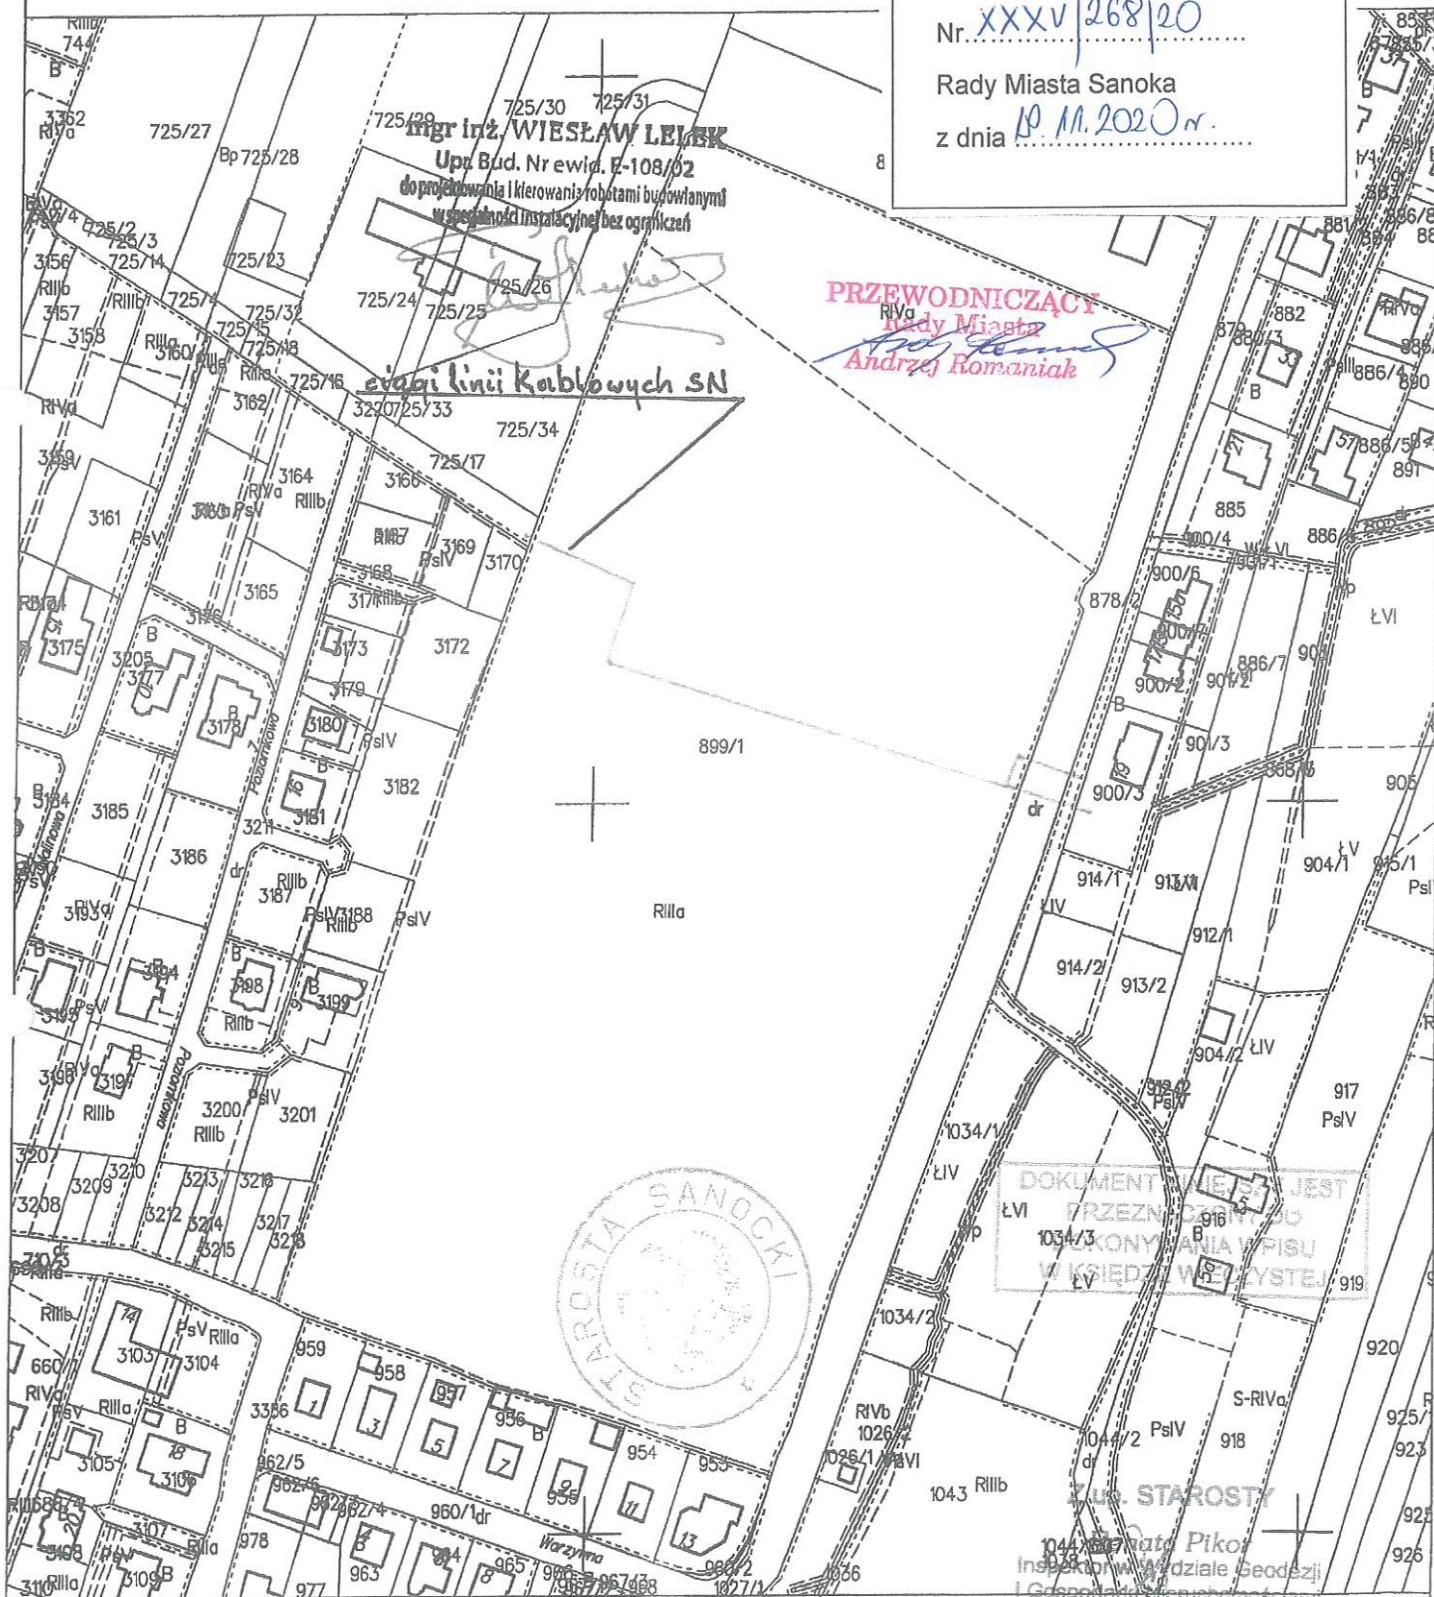

Sanok dn. 2020-09-15
Sporządził(a) wyrys:

Województwo: podkarpackie
Powiat: sanocki
Jednostka ewidencyjna: 181701_1, Sanok - M
Obręb: 181701_1.0003, Posada

WYRYS Z MAPY EWIDENCYJNEJ

obr. Posada 0003: dz. 879, 904/1, 936, 937/2, 938/4, 938/6, 1292
Sektje mapy: 7.114.31.25; 7.114.31.20

SKALA 1:2000

Załącznik Nr 5 do Uchwały

Nr. XXXV/268/20

Rady Miasta Sanoka

z dnia 15.11.2020r.

PRZEWODNICZACY

Rad Mianost
Andrzej Bonakiah

mjr inż. WIESŁAW LELEK

Upr. Bud. Nr EWid. E-108/02

W specjalności instalacyjnej bez ograniczeń

WYRYS Z MAPY EWIDENCYJNEJ

obr. Śródmieście 0001: dz. 192

Sekcje mapy: 7.114.31.14.4; 7.114.31.14.2

SKALA 1:1000

Załącznik Nr 6 do Uchwały

Nr. XXXV/269/20


Rady Miasta Sanoka

z dnia 10.11.2020 r.

PRZEWODNICZĄCY

Rady Miasta

Andrzej Romaniuk

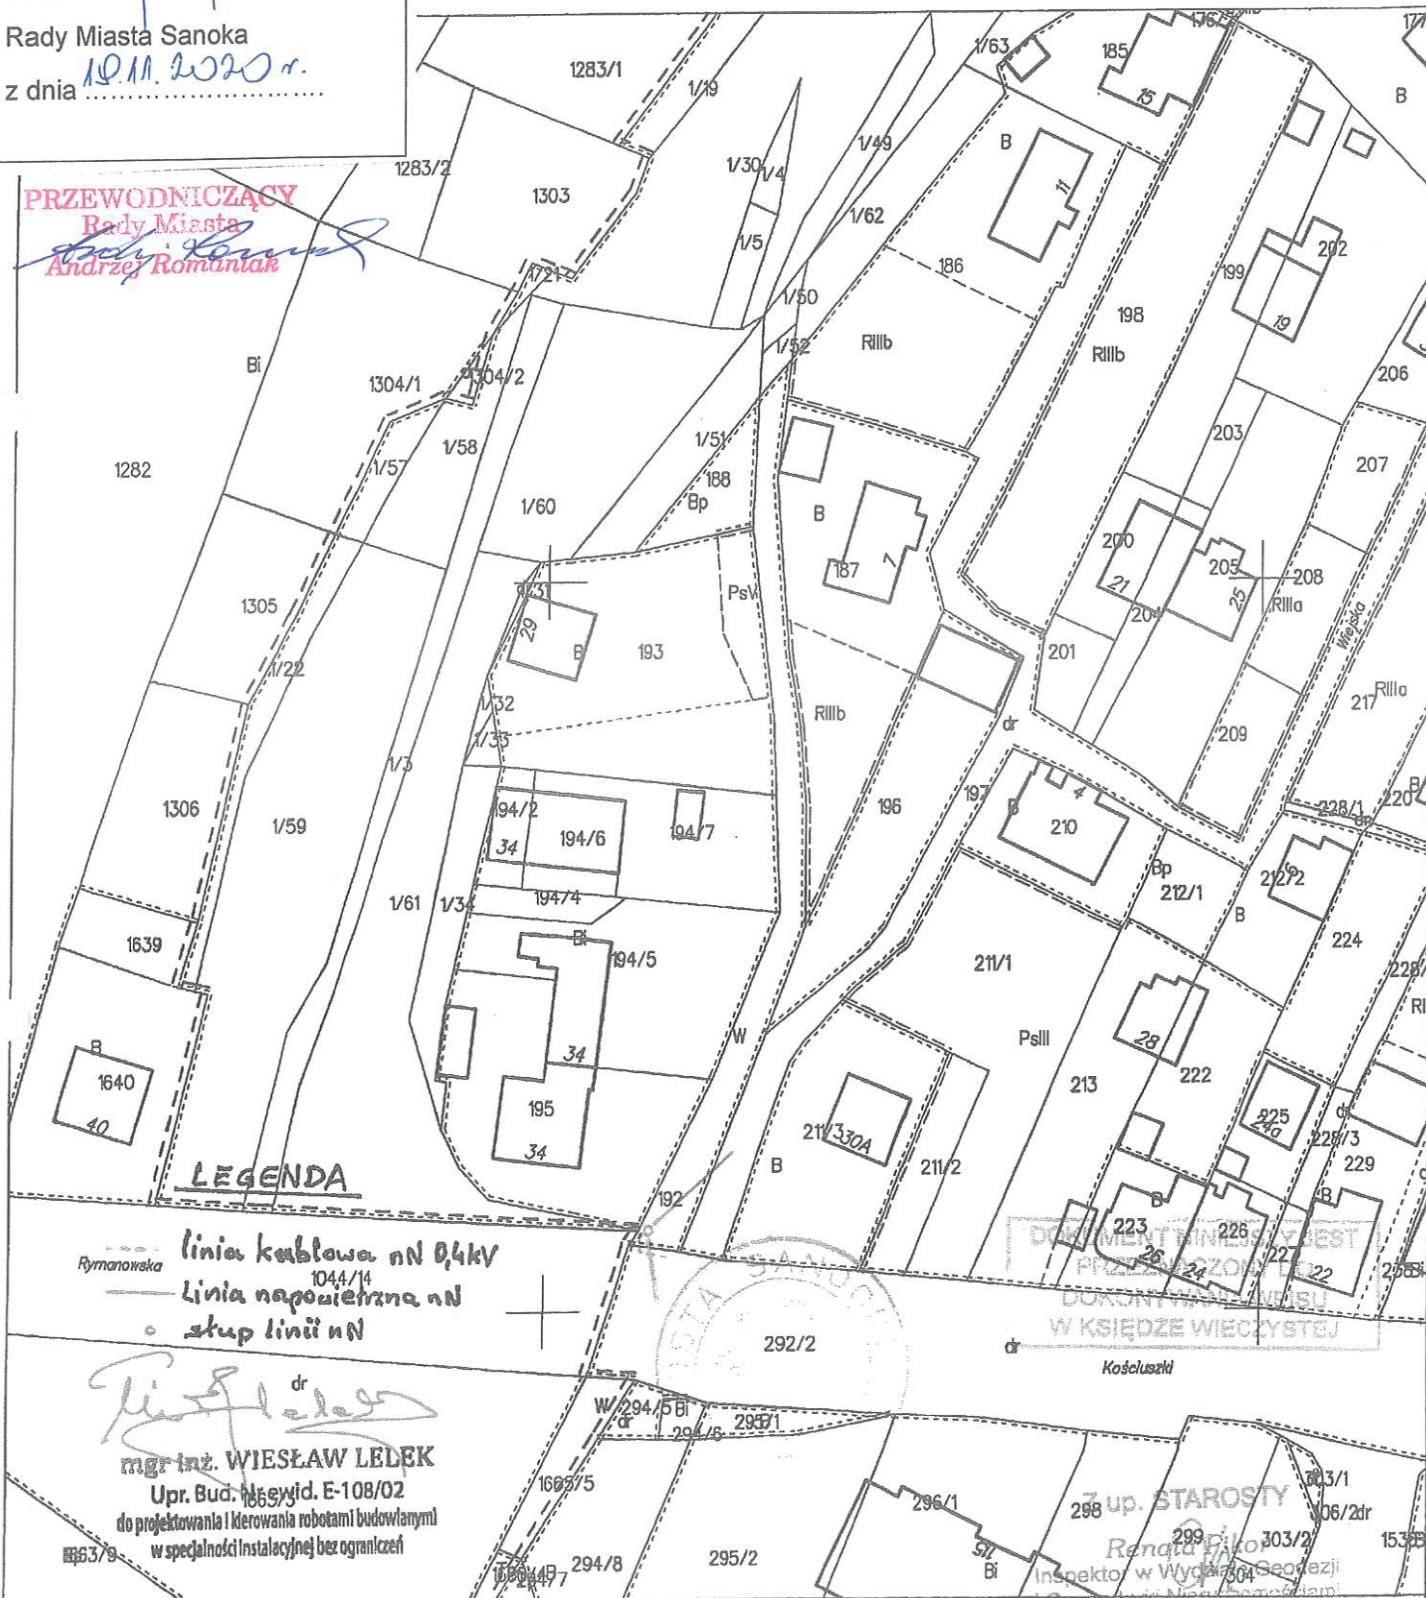

Załącznik Nr 7 do Uchwały

Nr. XXXV/268/20

Rady Miasta Sanoka

z dnia 19.11.2020r.

WYRYS Z MAPY EWIDENCYJNEJ

obr. Śródmieście 0001: dz. 1536

kcje mapy: 7.114.31.14.4; 7.114.31.15.3

SKALA 1:1000

PRZEWODNICZĄCY

Rady Miasta

Andrzej Romanik

szata kablowa SK

linia kablowa nN

mgr inż. WIESŁAW DELEK

Upr. Bud. Nr ewid. E-108/02

do projektowania i kierowania robotami budowlanymi
w specjalności instalacyjnej bez ograniczeń

