ELEWACJA POŁUDNIOWA

ILUMINACJA DETALI ARCHITEKTONICZNYCH

C1 CONTRAST C0 ASYM Z REF. HIT-DE CE 70W oprawa produkcji THORN

M1 MICA B SYM MAT HIT-DE CE 150W oprawa produkcji THORN

M2 MICA B SYM CL HIT-DE CE 70W oprawa produkcji THORN

P1 QBA R1 EXT HIT-CE 70W oprawa produkcji THORN

P2 QBA C1 SYM HIT-DE CE 70W oprawa produkcji THORN

P3 QBA R1 EXT HIT-CE 35W oprawa produkcji THORN

P4 QBA C1 ASYM HIT-DE CE 70W oprawa produkcji THORN

P5 QBA C2 ASYM HIT-DE CE 150W oprawa produkcji THORN

P6 QBA R1 EXT HIT-CE 70W+ ref. oprawa produkcji THORN

O1 OSQ+OMC. HIT 150W oprawa produkcji THORN
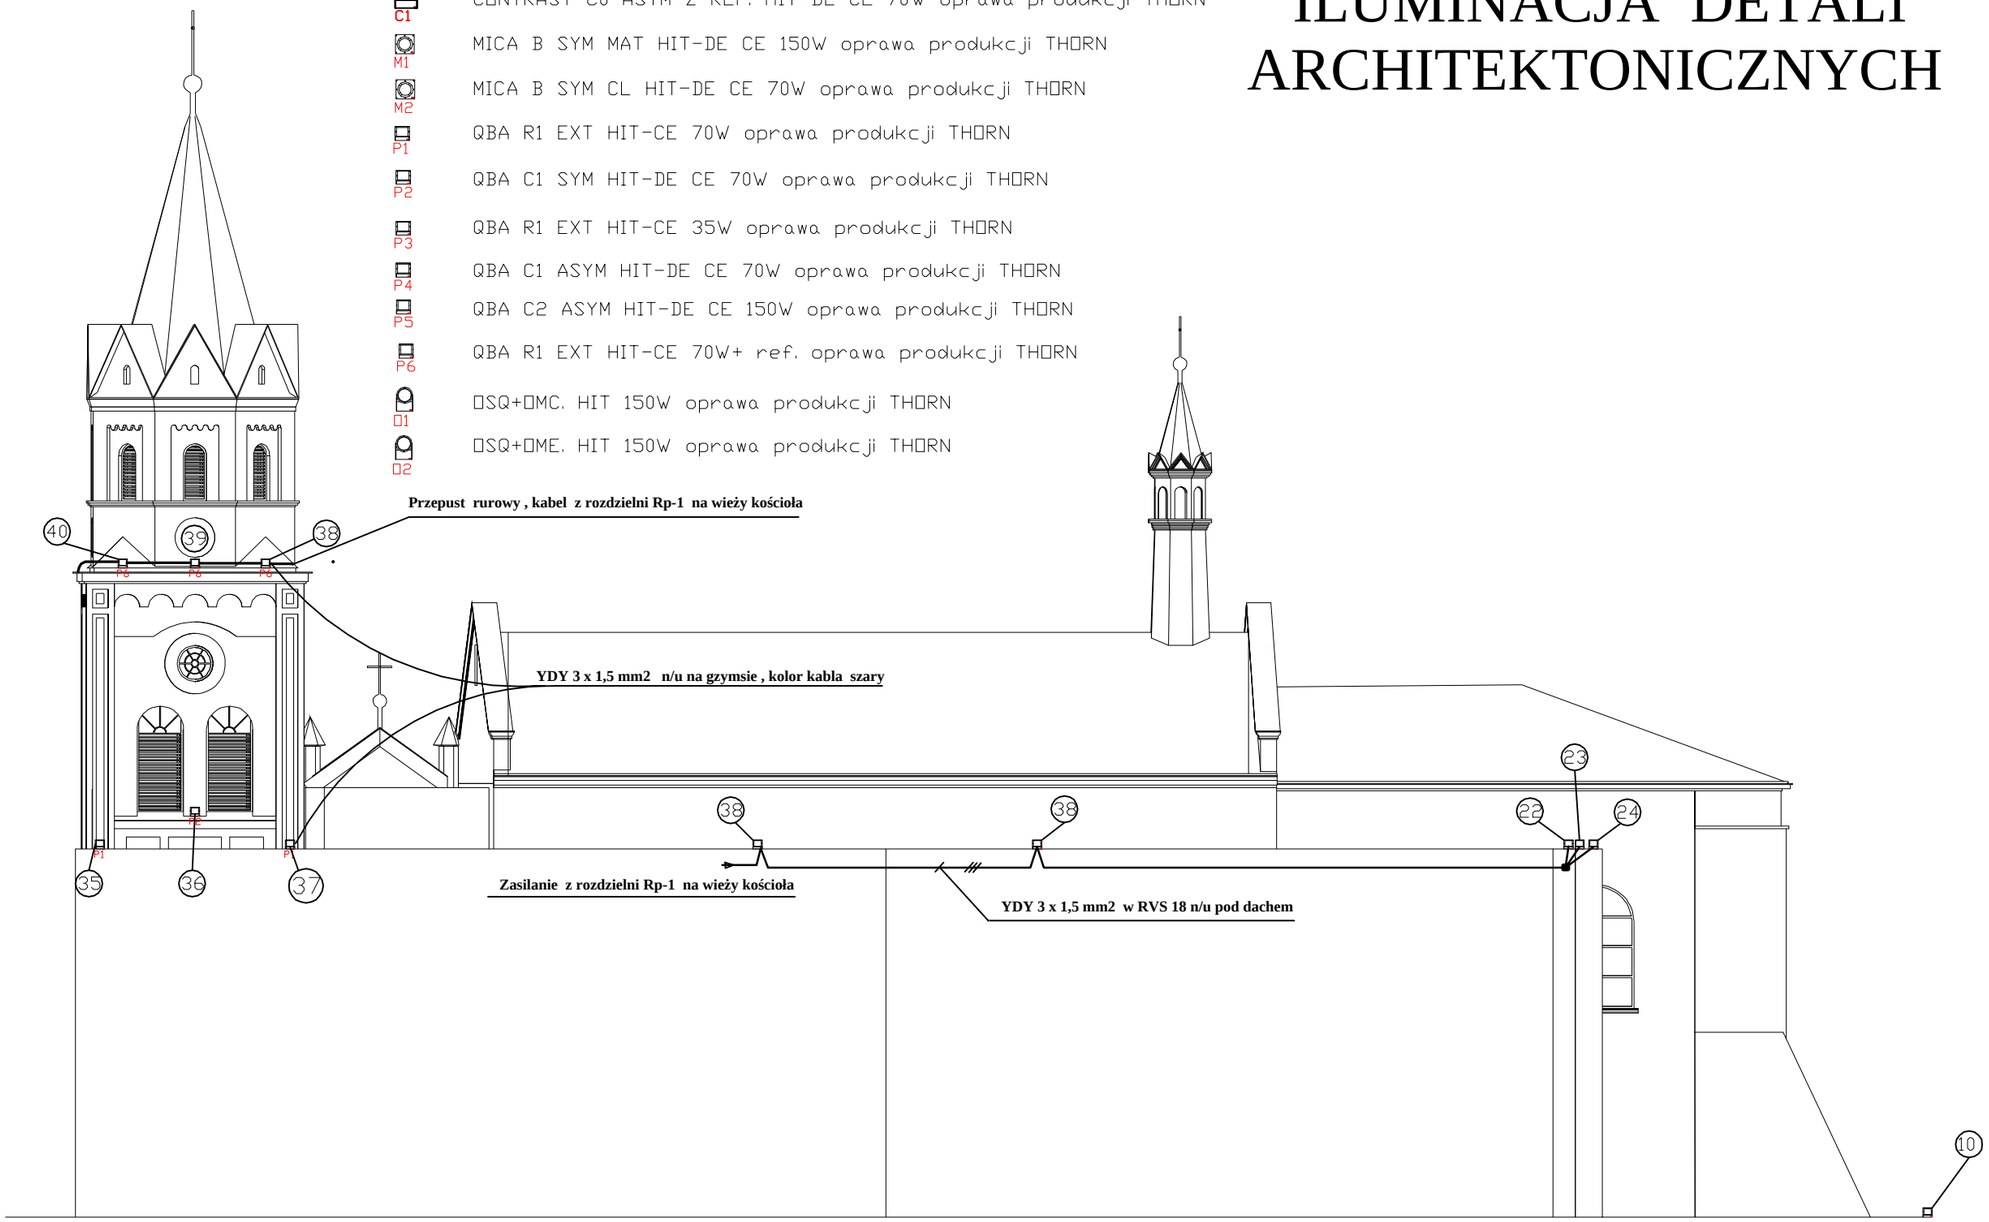
O2 OSQ+OME. HIT 150W oprawa produkcji THORN