




ZAŁĄCZNIK GRAFICZNY
do Uchwały Nr LXV/543/22
Rady Miasta Sanoka
z dnia 25.08.2022

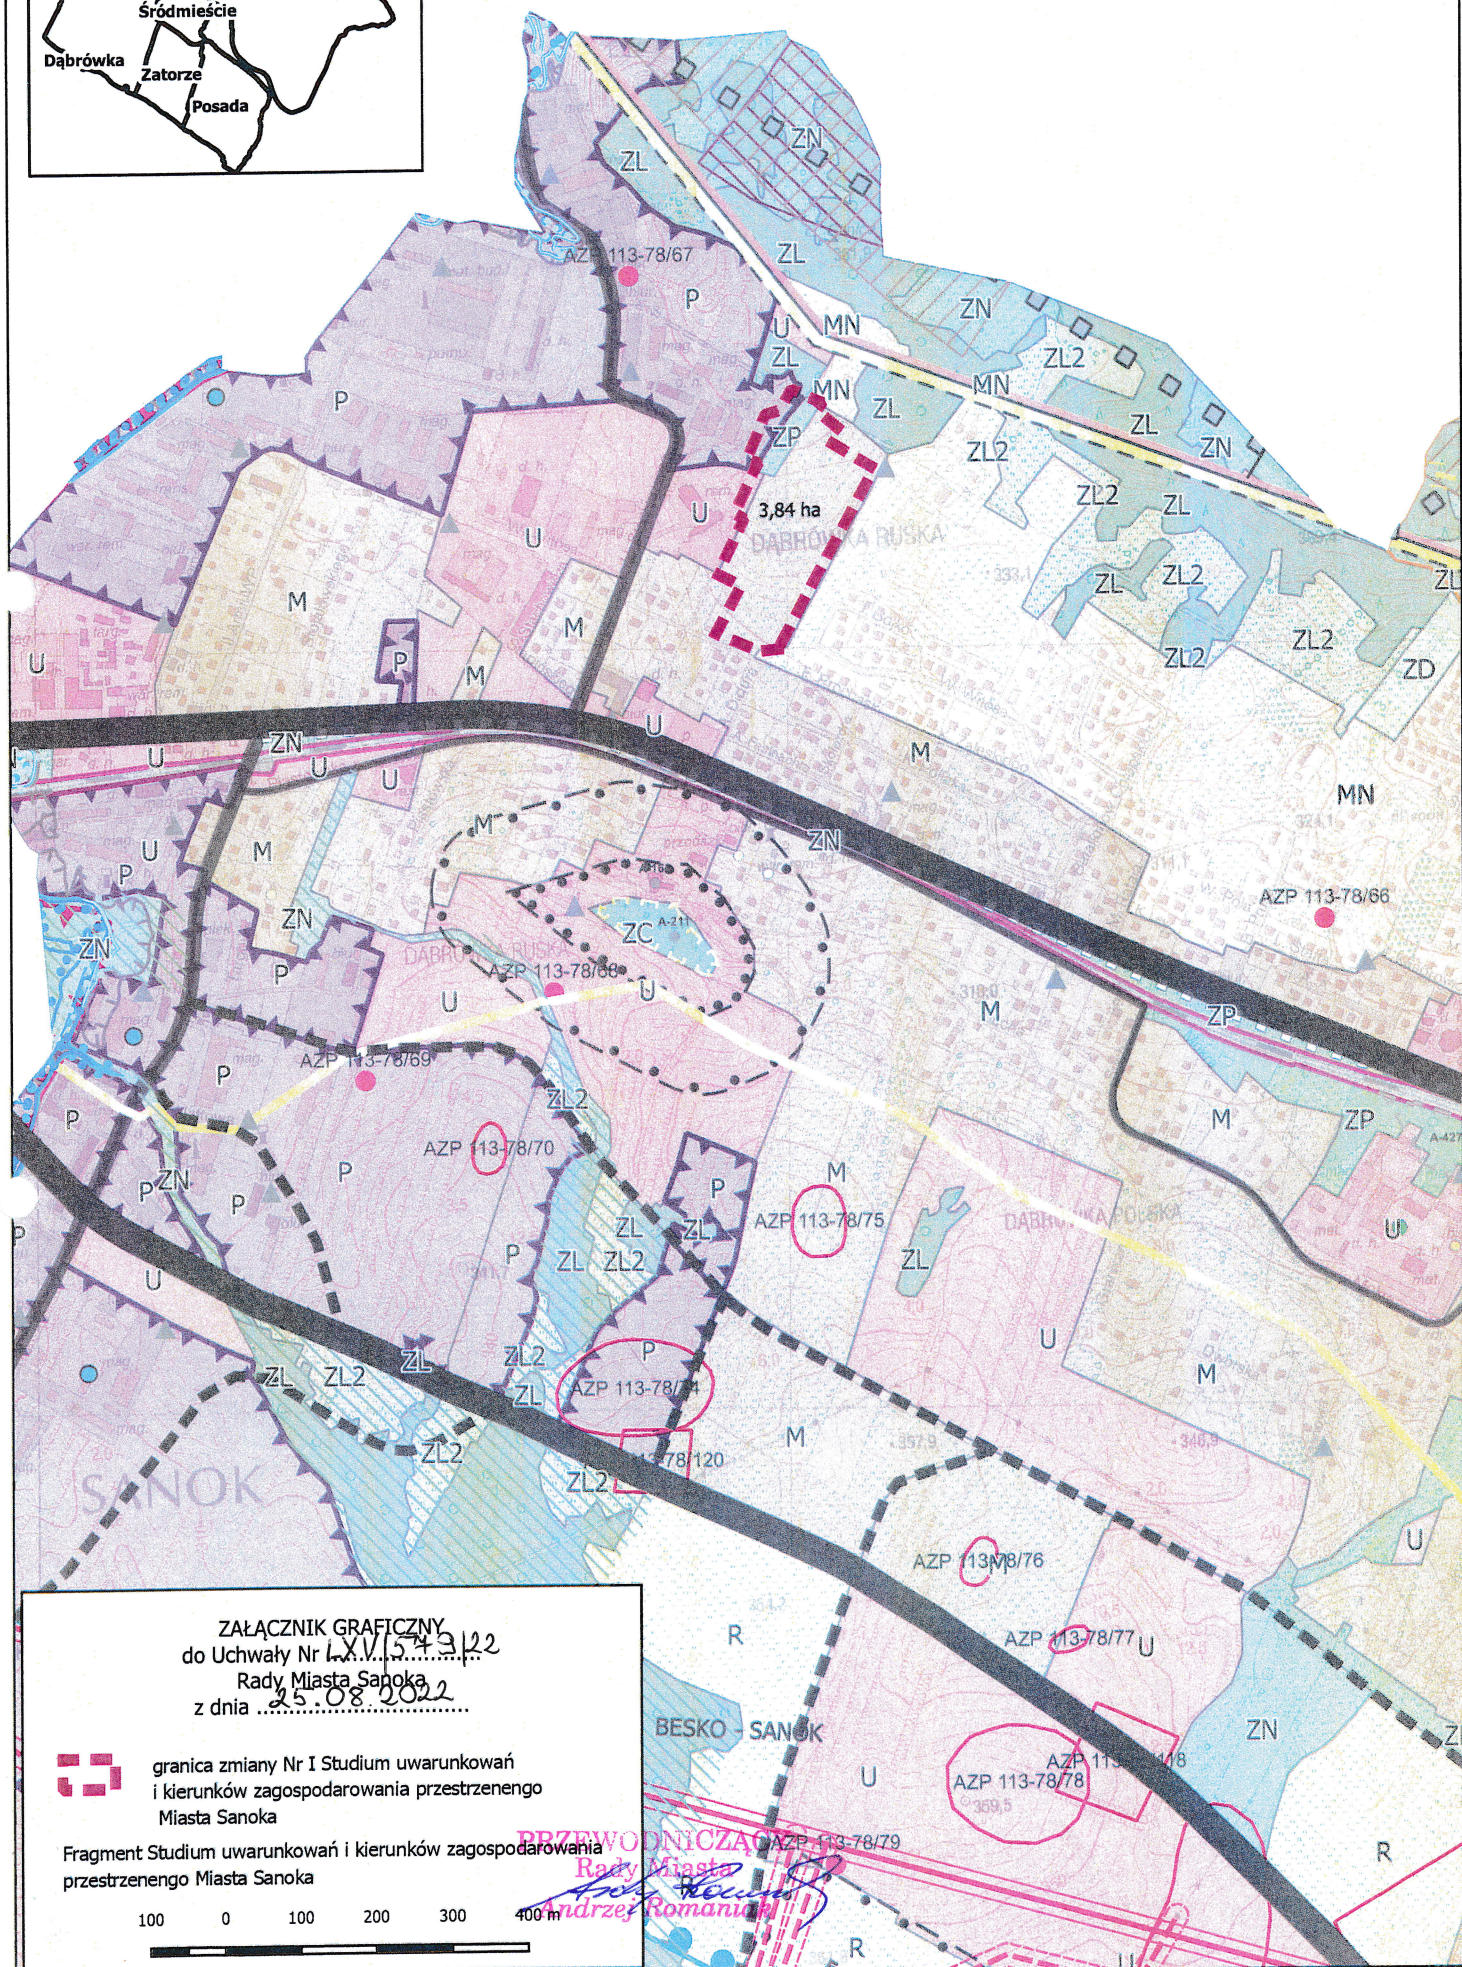

granica zmiany Nr I Studium uwarunkowań
i kierunków zagospodarowania przestrzennego
Miasta Sanoka

Fragment Studium uwarunkowań i kierunków zagospodarowania
przestrzennego Miasta Sanoka

100 0 100 200 300 400 m

PRZEWODNICZA
Rady Miasta
Sanoka
Andrzej Roman