

STAROSTA SANOCKI  
38-500 SANOK UL.RYNEK 1

Załącznik Nr 1 do Uchwały


Nr. LXV/573/22

Rady Miasta Sanoka  
z dnia 25.08.2022

**MAPA EWIDENCYJNA**  
obr. Śródmieście 0001: dz. 1539/23, 1539/24  
Sekcje mapy: 7.114.31.14.4  
**SKALA 1:1000**

## 0000 WZEWODNICZĄCY

Rady Miasta  
Andrzej Romaniak

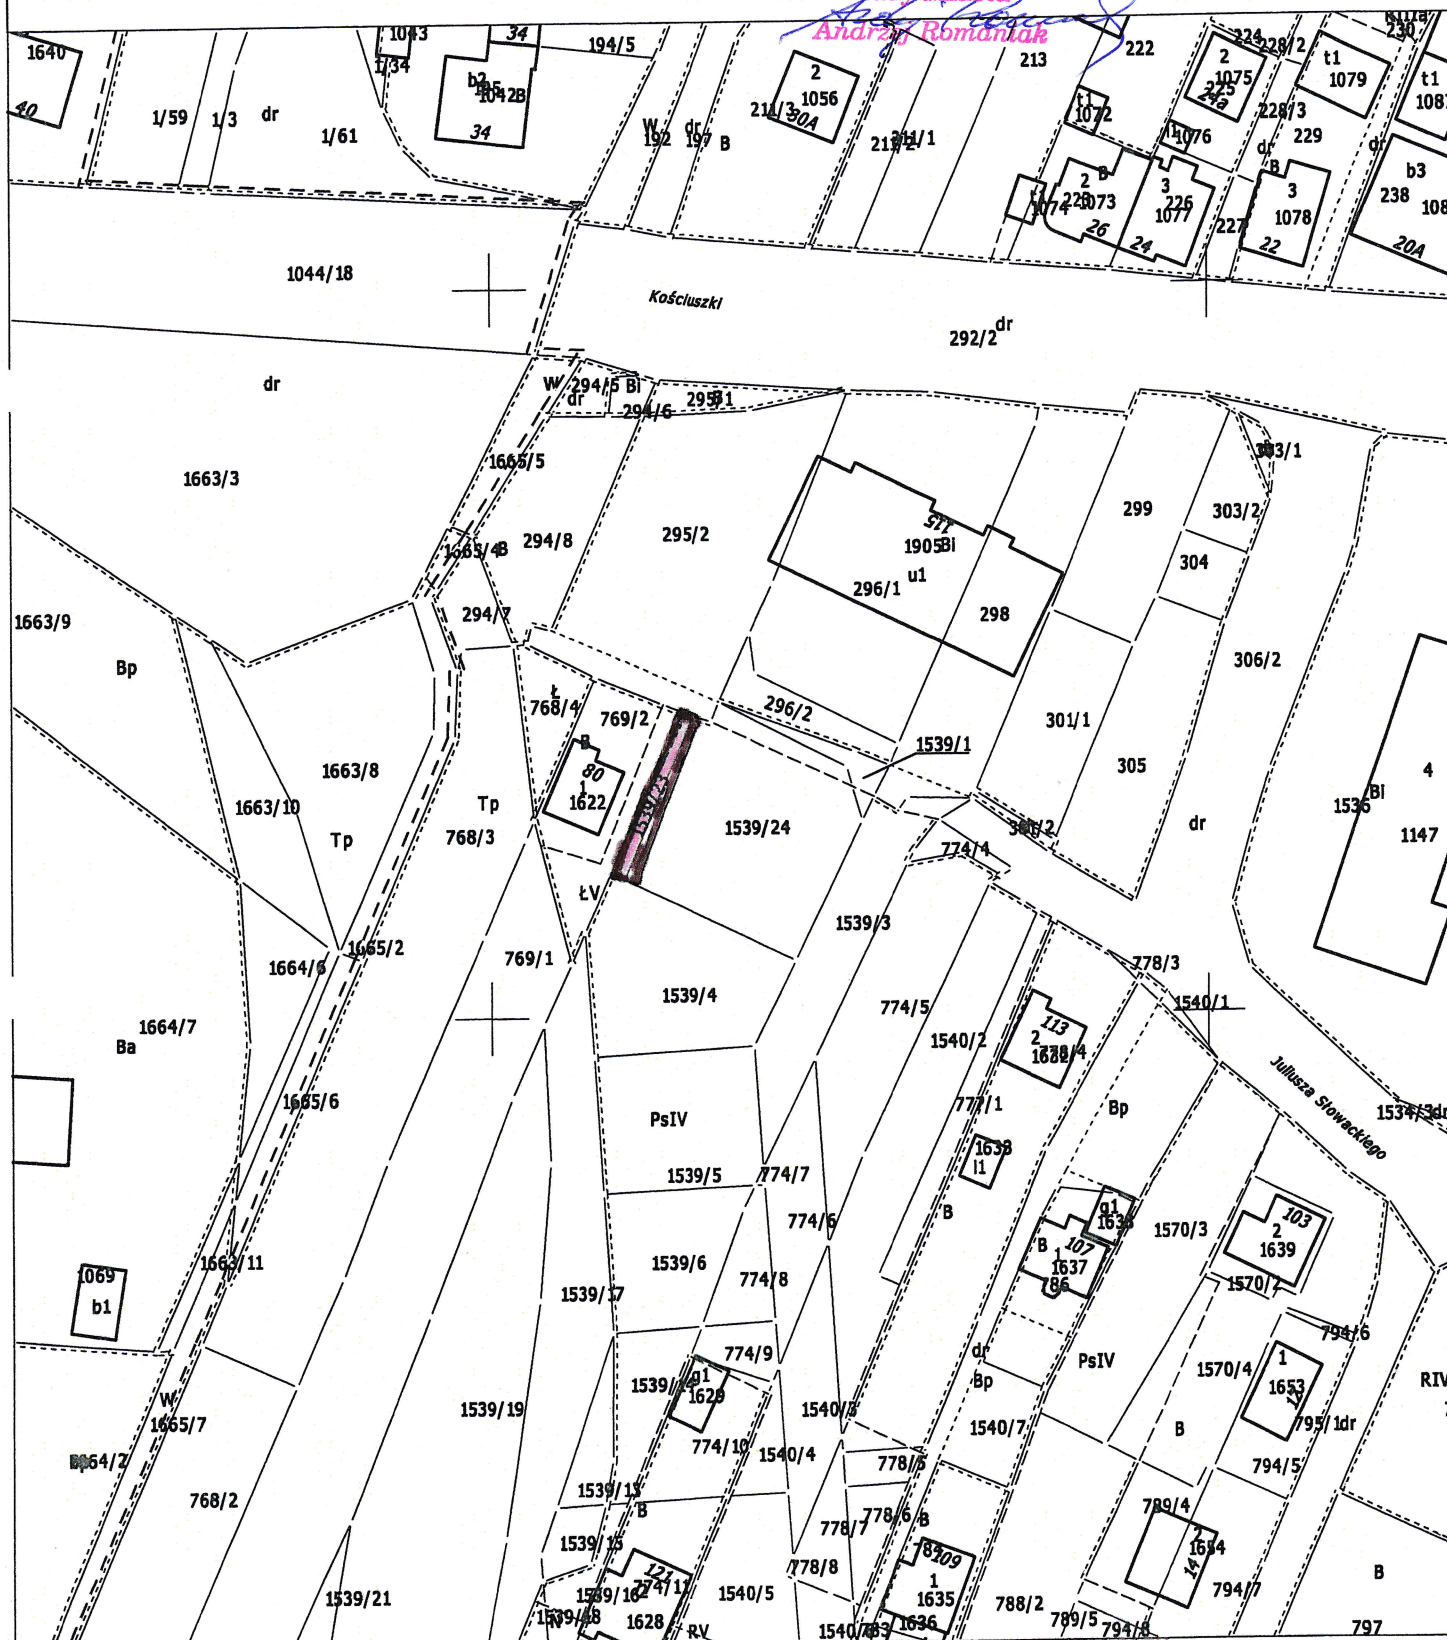

Z up. STAROSTY

Inż. Renata Plikor

Starszy Inspektor w Wydziale Geodezji i Katastru

Sanok dn. 05.07.2022  
Sporządził(a) wydruk: Renata Pikor

Signature Not Verified

Dokument podpisany przez Renata Ewa Pikor  
Data: 2022.07.05 13:50:08 CEST