

STAROSTA SANOCKI
38-500 SANOK UL.RYNEK 1


MAPA EWIDENCYJNA
obr. Śródmieście 0001: dz. 1433/3, 1438/1
Sekcje mapy: 7.114.31.20.1
SKALA 1:1000

Załącznik Nr 1 do Uchwały
Nr LXV/574/22

Rady Miasta Sanoka

z dnia 25.08.2022

PRZEWODNICZĄCY

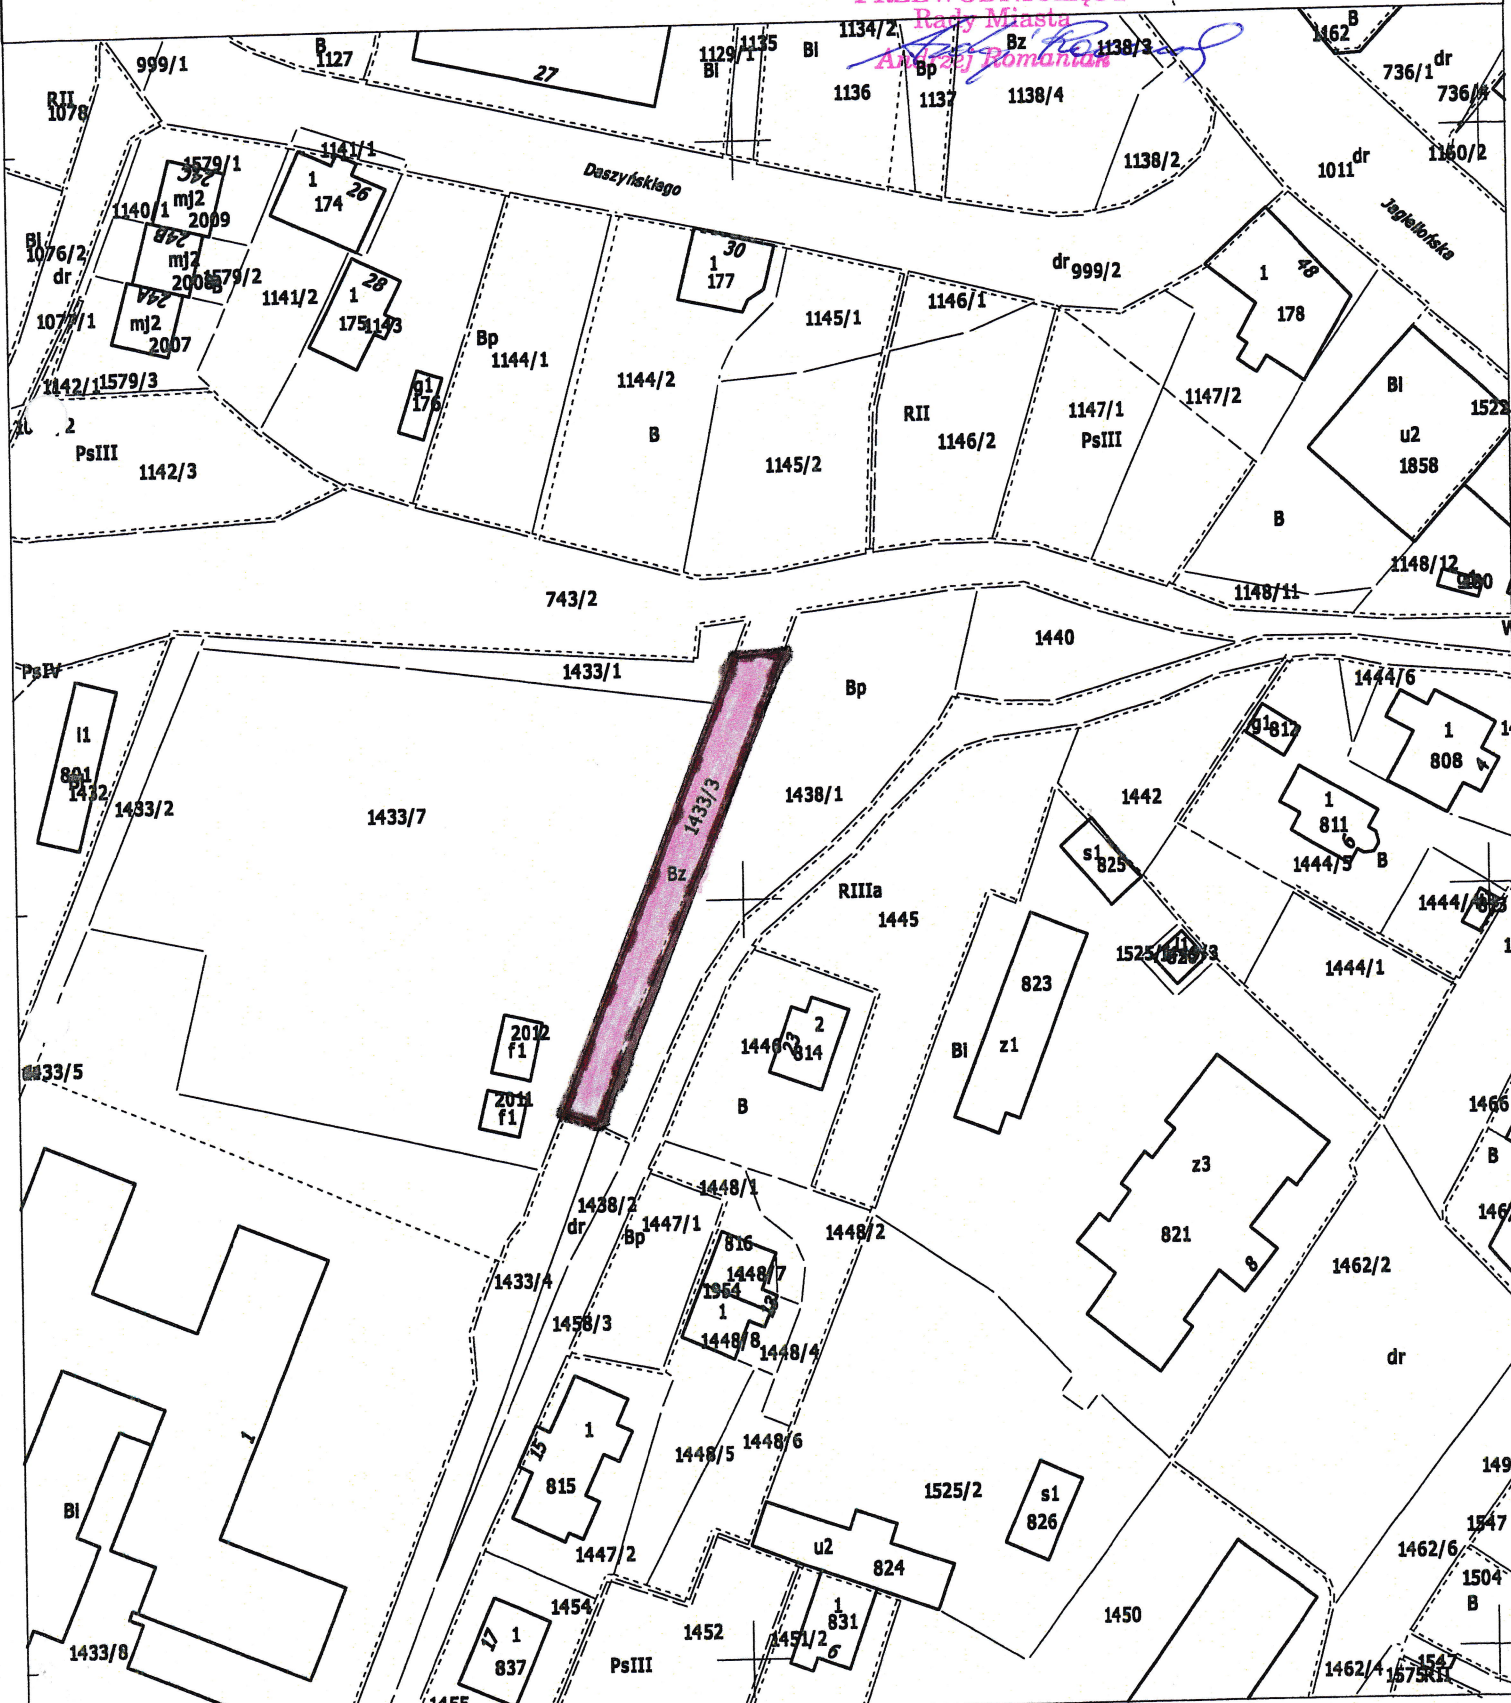

Sanok dn. 06.07.2022
Sporządził(a) wydruk: Renata Pikor

Dokument został podpisany elektronicznie

Signature Not Verified

Dokument podpisany przez Renata Ewa Pikor
Data: 2022.07.06 12:01:29 CEST

Z up. STAROSTY
Inż. Renata Plkor
Starszy Inspektor w Wydziale Geodezji i Katastru