


**WYRYS**  
ze Studium Uwarunkowań i Kierunków Zagospodarowania Przestrzennego miasta Sanoka  
na działkę nr 1091/3 - obręb Posada  
według stanu prawnego na dzień 25 listopada 2022 r.

Skala 1 : 10000

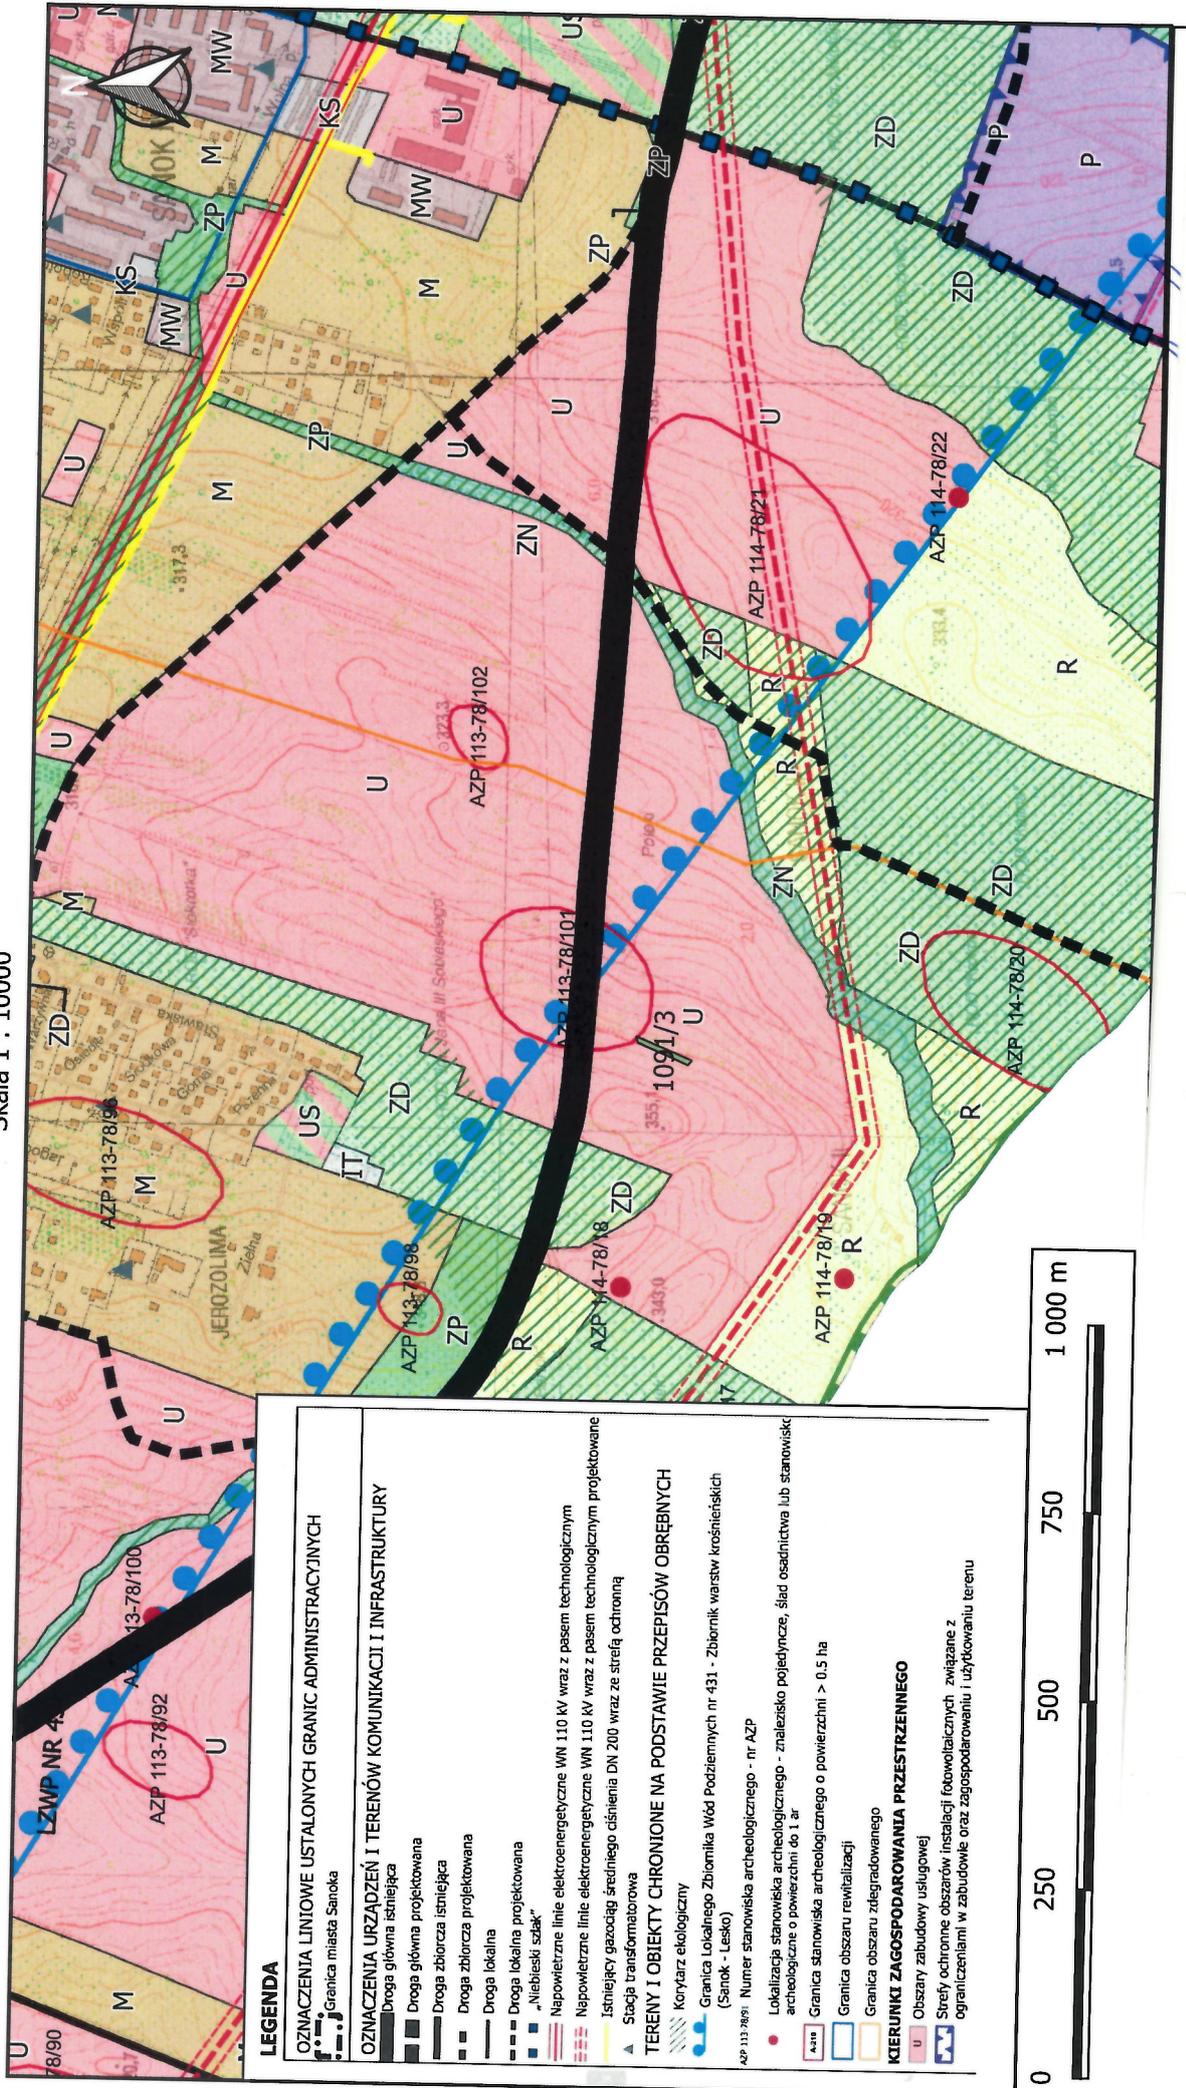

**LEGENDA**

- OZNACZENIA LINIOWE USTALONYCH GRANIC ADMINISTRACYJNYCH**
- Granica miasta Sanoka
- OZNACZENIA URZĄDZEŃ I TERENÓW KOMUNIKACJI I INFRASTRUKTURY**
- Droga główna istniejąca
  - Droga główna projektowana
  - Droga zbiorcza istniejąca
  - Droga zbiorcza projektowana
  - Droga lokalna
  - Droga lokalna projektowana
  - „Niebieski szlak”
  - Napowietrzne linie elektroenergetyczne WN 110 kV wraz z pasem technologicznym
  - Istniejące linie elektroenergetyczne WN 110 kV wraz z pasem technologicznym projektowane
  - Istniejące linie elektroenergetyczne WN 110 kV wraz z pasem technologicznym projektowane
  - Napowietrzne linie elektroenergetyczne DN 200 wraz ze strefą ochronną
  - ▲ Stacja transformatorowa
- TERENY I OBIEKTY CHRONIONE NA PODSTAWIE PRZEPISÓW OBRĘBNYCH**
- Korytarz ekologiczny
  - Granica lokalnego Zbiornika Wód Podziemnych nr 431 - Zbiornik warstw krosińskich (Sanok - Lesko)
  - Lokalizacja stanowiska archeologicznego - znalezisko pojedyncze, ślad osadnictwa lub stanowisk archeologiczne o powierzchni do 1 ar
  - Granica stanowiska archeologicznego o powierzchni > 0.5 ha
  - Granica obszaru rewitalizacji
  - Granica obszaru zdegradowanego
- KIERUNKI ZAGOSPODAROWANIA PRZESTRZENNEGO**
- Obszary zabudowy usługowej
  - Strefy ochronne obszarów instalacji fotowoltaicznych, związane z ograniczeniami w zabudowie oraz zagospodarowaniu i użytkowaniu terenu

