






Niniejszy wydruk nie stanowi dokumentu w rozumieniu przepisów prawa
Wydrukowano w serwisie www.sip.gison.pl/sanokmiasto dnia 31.05.2023 r.






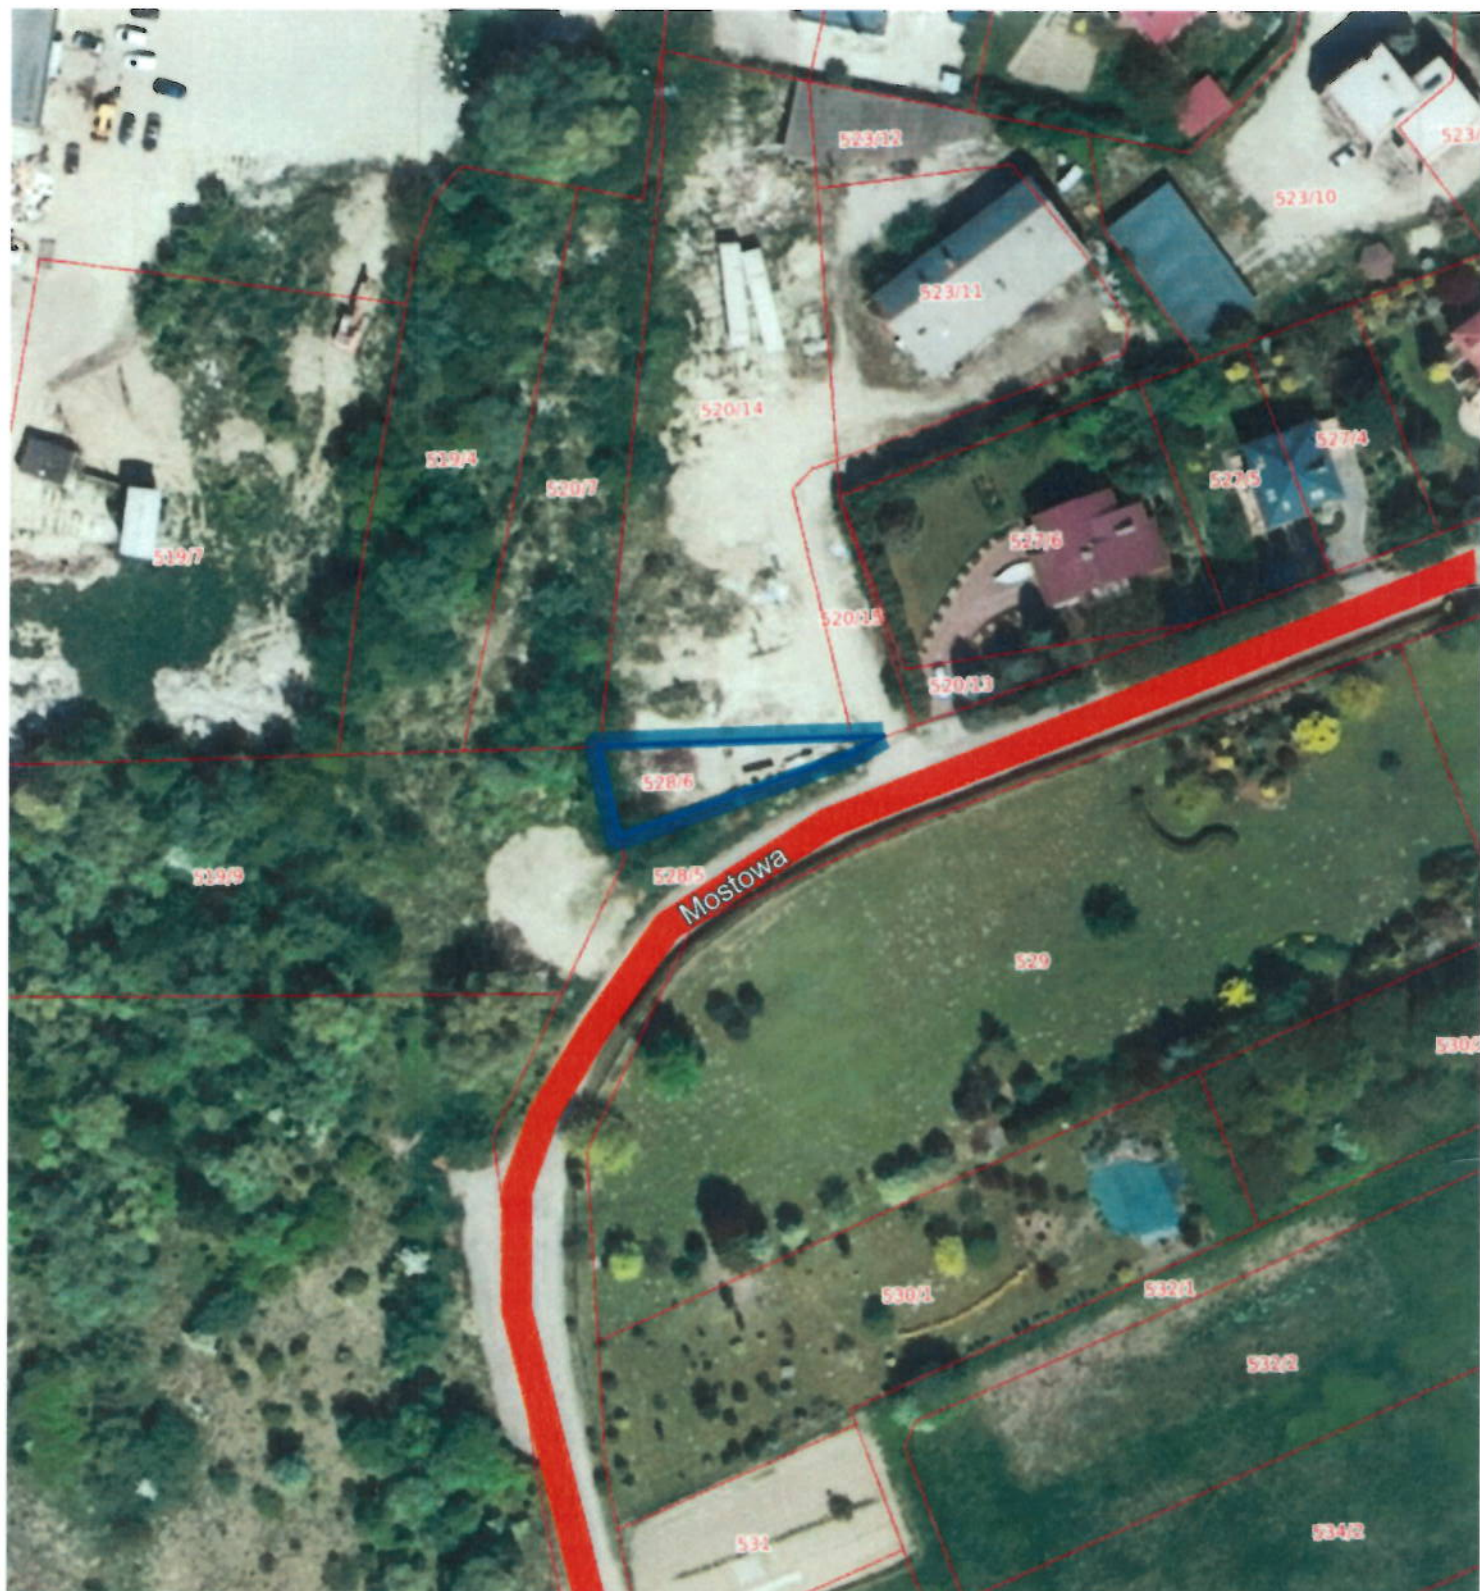

Niniejszy wydruk nie stanowi dokumentu w rozumieniu przepisów prawa
Wydrukowano w serwisie www.sip.gison.pl/sanokmiasto dnia 31.05.2023 r.

WYRYS
z miejskiego planu zagospodarowania przestrzennego terenu cmentarza komunalnego w Sanoku- Dzielnica
Dąbrówka
na działkę nr 1781/46 obręb Dąbrówka
według stanu prawnego na dzień 22.02.2023 r.

SKALA 1 : 1000

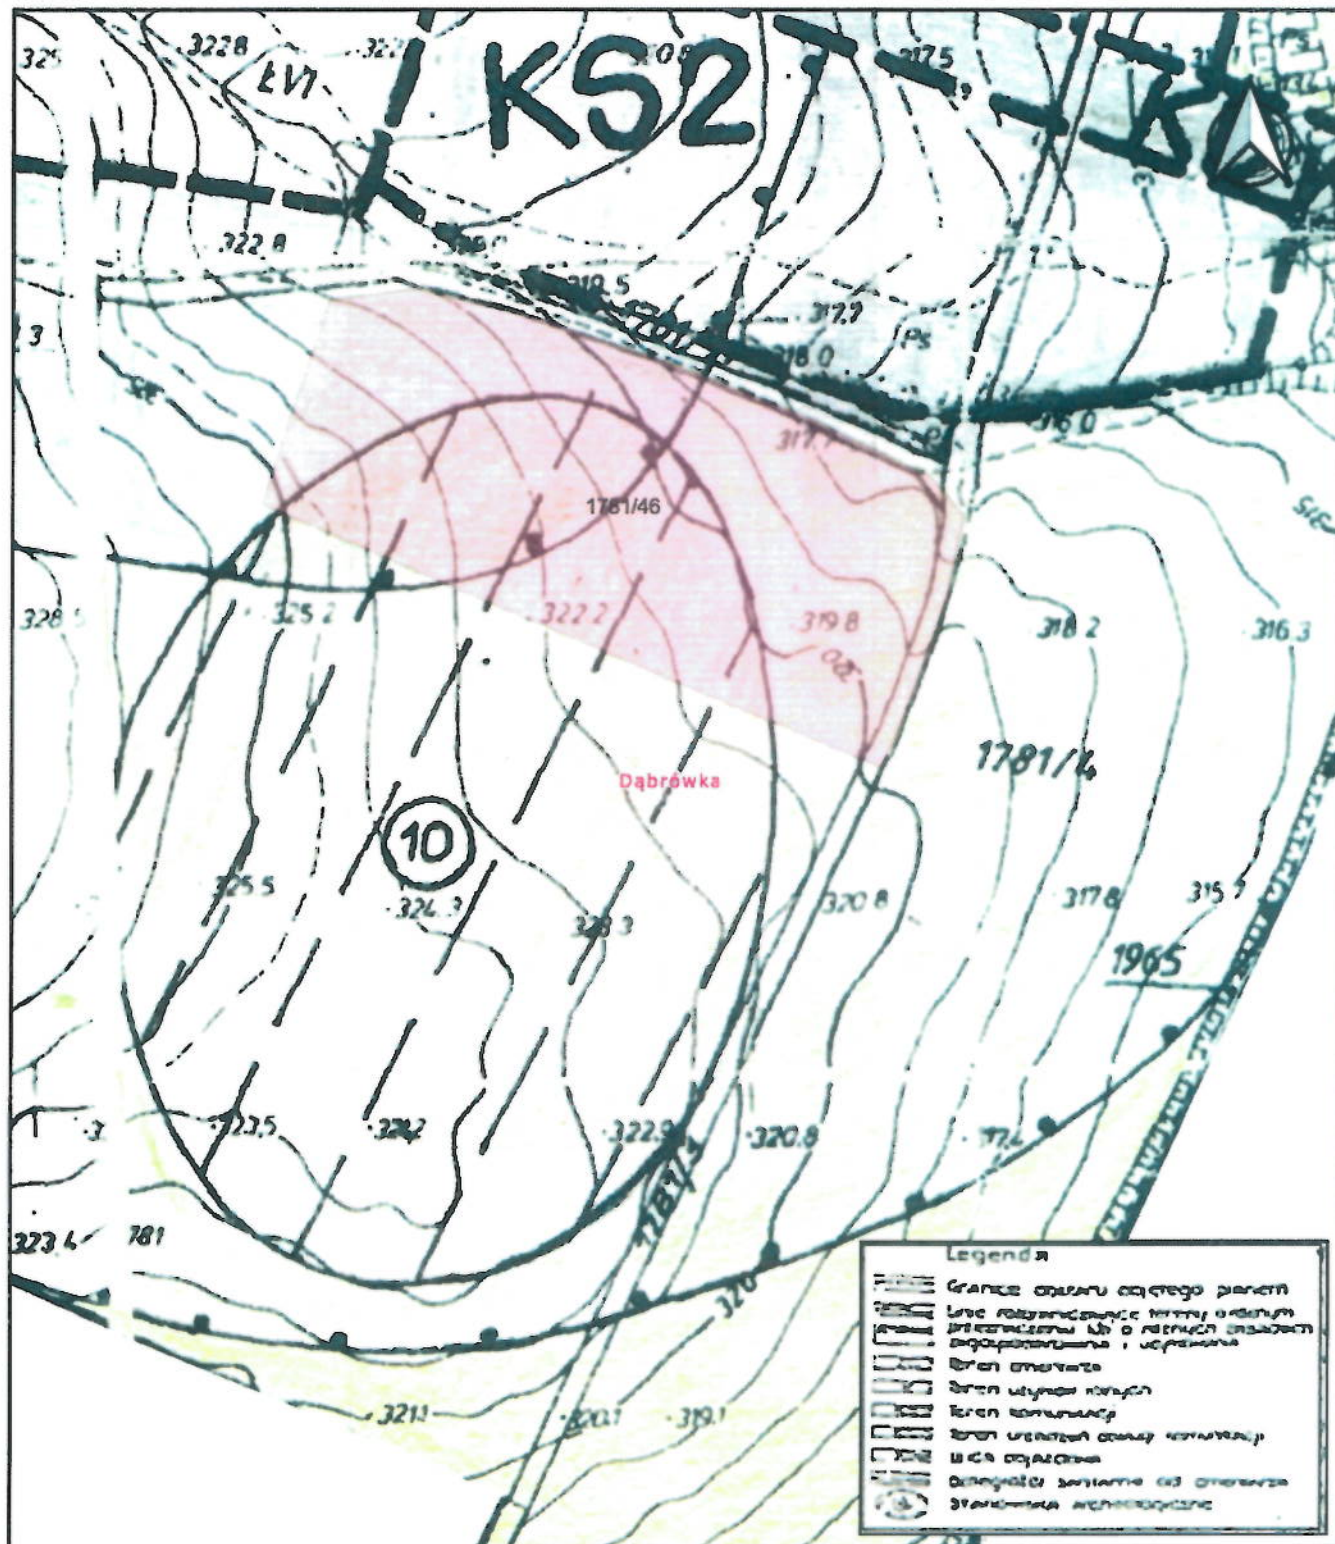

Sporządziła: Małgorzata Ząbkiewicz, tel: 13 46 52840
Wydział Gospodarki Przestrzennej


Z up. BURMISTRZA

Krzysztof Cwiągala
Naczelnik Wydziału

WYRYS
z miejscowego planu zagospodarowania przestrzennego "JASNA - I" terenu położonego w dzielnicy Śródmieście
W SANOKU
na działkę nr 1540/9 obręb Śródmieście
według stanu prawnego na dzień 09.02.2022 r.

SKALA 1 : 1000

25 0 25 50 75 100 m

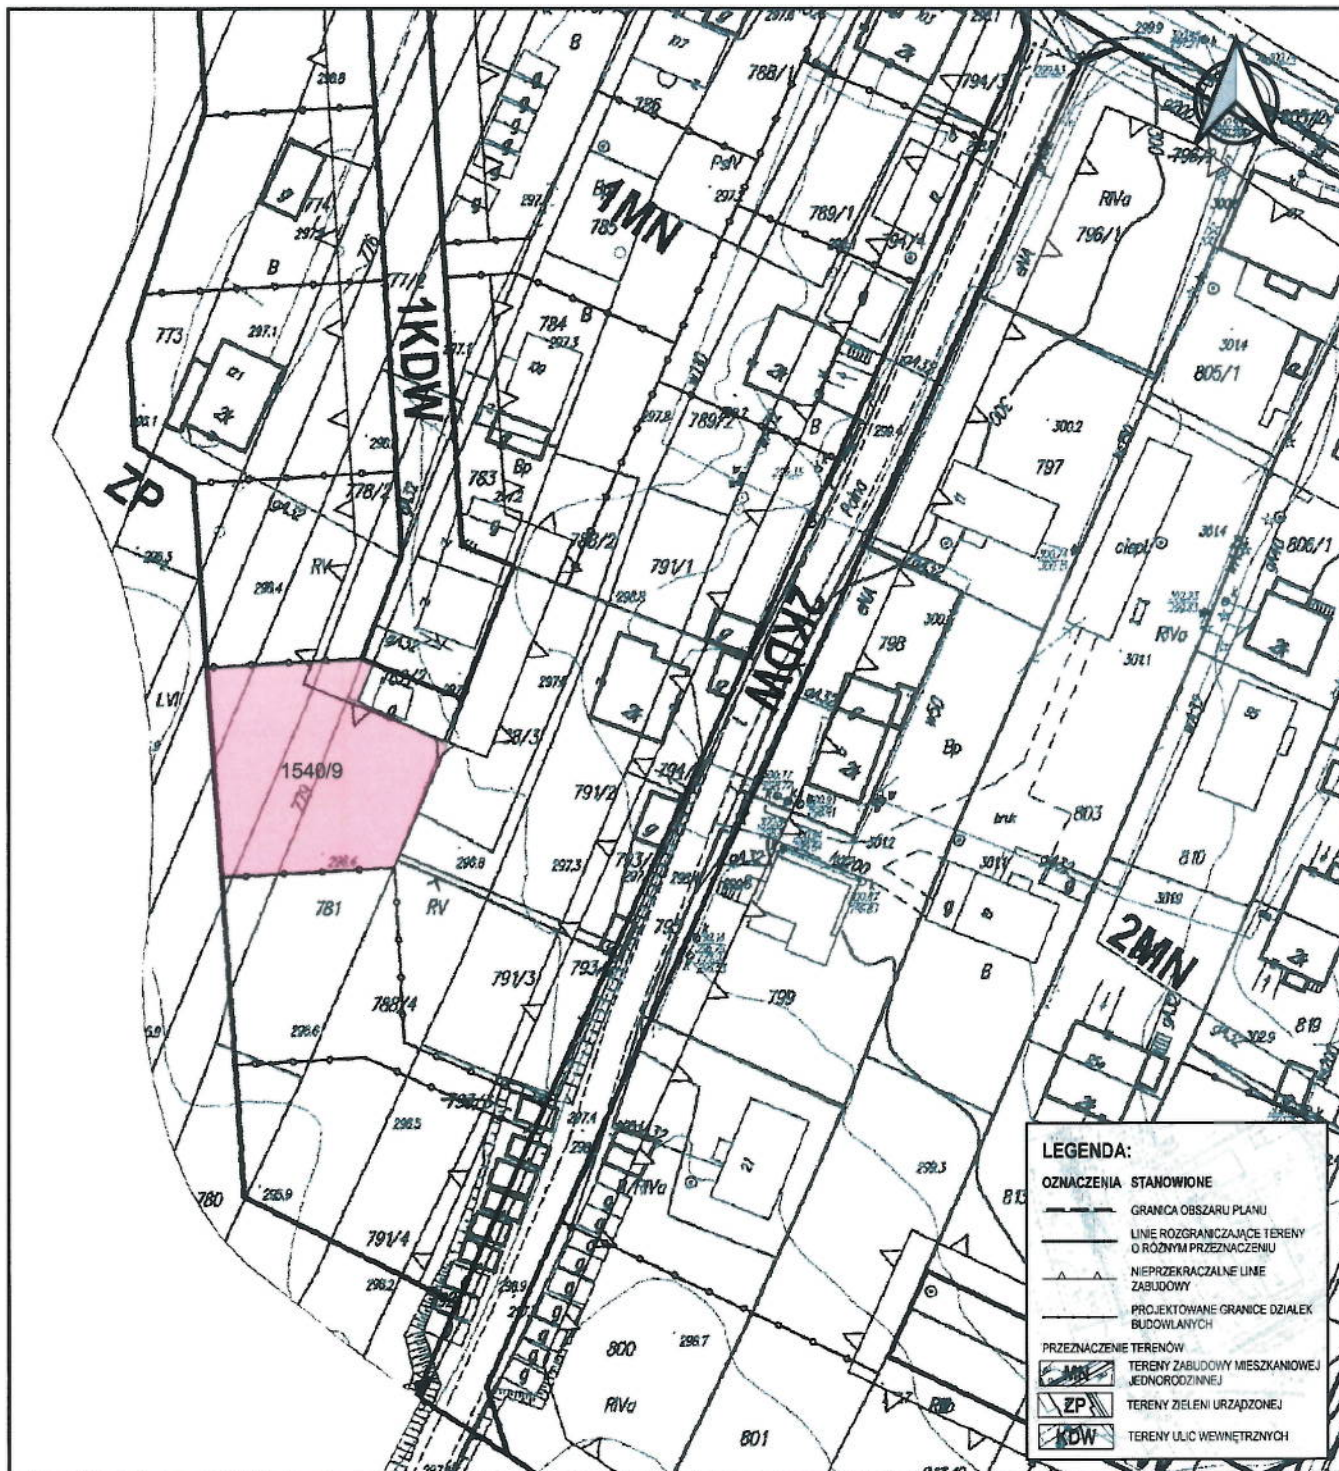

Sporządziła: Małgorzata
Wydział Gospodarki Przestrzennej

Ząbkiewicz,


tel:

13 46
Z up. BURMISTRZA
Churk
Krzysztof Cwiągala
Naczelnik Wydziału

52840

WYRYS
z miejscowego planu zagospodarowania przestrzennego terenu położonego w dzielnicy Śródmieście m. Sanoka,
o nazwie „Park Miejski”
na działkę nr 660/7 - obręb Śródmieście
według stanu prawnego na dzień 06 marca 2023 r.

Skala 1 : 1000

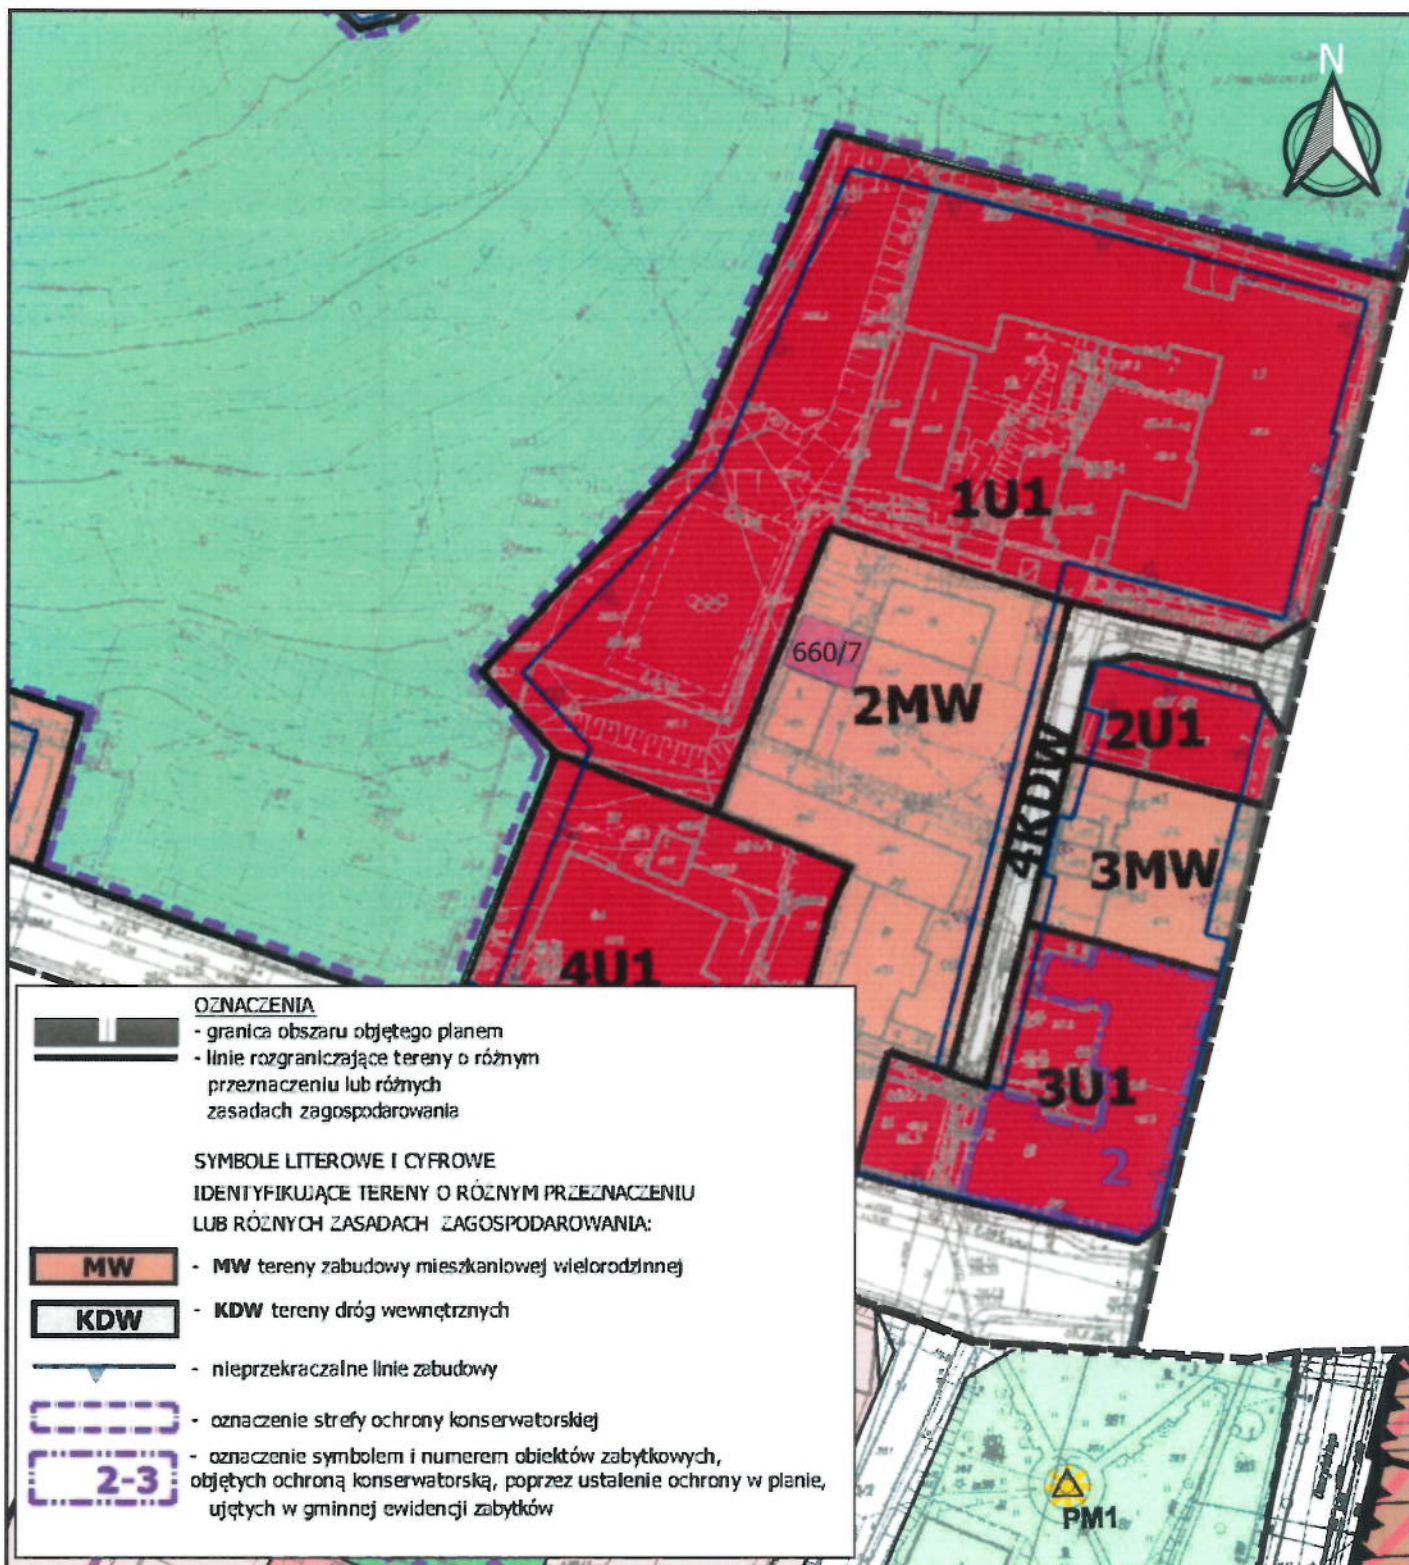

Wydział Gospodarki Przestrzennej

Z up. BURMISTRZA
Krzysztof Cwiągala
Krzysztof Cwiągala
Naczelnik Wydziału