

Poswiadcza się, że niniejszy dokument został opracowany w wyniku prac, których rezultaty zawiera operat techniczny wpisany do ewidencji materiałów państwowego zasobu geodezyjnego i kartograficznego.

| | |
|--|------------------|
| Nazwa organu państwowego urzędowego i adres siedziby | STAROSTA SANOCKI |
| Identyfikator operatu technicznego | P.1817 2023.808 |
| Data wykonania operatu technicznego | 26.04.2023 |
| Imię, nazwisko, podpis osoby reprezentującej organ | ROSTY |

Załącznik Nr 1 do Uchwały
 Nr LXXIX/421/23
 Rady Miasta Sanoka
 z dnia 30 maja 2023r.

PRZEWODNICZĄCY
 Rady Miasta
Andrzej Romaniuk

----- zasięg służebności przesyłu
 Powierzchnia służebności przesyłu na działce 2612/3 (S1) wynosi 0,0001 ha
 (pas szerokości 0,5 m wzdłuż kabla o długości ok. 1,82 m)
 Powierzchnia służebności przesyłu na działce 2612/2 (S2) wynosi łącznie 0,0019 ha
 (pas szerokości 0,5 m wzdłuż kabla o długości ok. 6,89 m i 29,43 m)

| | | | |
|---|--|---|--|
| <p>Jedn. ewid.: Sanok_M Ident.: 181701_1 Obręb ewid.: Dąbrówka Ident.: 181701_1.0004 nr działki: 181701_1.0004.2612/2 181701_1.0004.2612/3 KS1S/00035715/9</p> | <p>MAPA DO CELÓW PRAWNYCH dla ustanowienia służebności</p> <p>pod wybudowaną infrastrukturę elektroenergetyczną niskiego napięcia</p> <p>Skala 1: 500</p> | <p>Oznaczenie kancelaryjne pracy geod.: GK-I.6640.772.2023</p> <p>Układ współrzędnych: 2000/7 Wykazane na mapie granice działek są zgodne z operatem ewidencji gruntów i budynków.</p> | <p>USŁUGI GEODEZYJNE "GEOMIK" inż. <i>Renata Kowalik</i> 38-505 Bukowsko 337 tel. 0 602 598 696 NIP 687-106-12-55 REGON 180433618 Wykonał: GEODETA UPRAWNIONY <i>Renata Pikor</i> Oprawnienia GGK nr 17974 pkt.1 i 2 z dnia 20.05.2000r. Data: 23.04.2023r.</p> |
|---|--|---|--|

2612/1

1332/40

1342

N

2612/5

S3

1332/53

2612/7

1341/9

1341/10

Załącznik Nr 2 do Uchwały

Nr LXXIX/421/23

Rady Miasta Sanoka

z dnia 30 maja 2023r.

PRZEWODNICZĄCY
Rady Miasta
Andrzej Romanik

| | |
|--|------------------|
| Poświadczam, że niniejszy dokument został opracowany w wyniku operacji, których rezultaty zawiera operat techniczny wpisany do ewidencji materiałów państwowego zasobu geodezyjnego i kartograficznego | |
| Instytucja państwowa i kartograficzna | STAROSTA SANOCKI |
| Miejscowość, data i tytuł operatu technicznego | P1817, 2023, PS |
| Data wydania operatu technicznego | 26. 04. 2023 |
| Imię, nazwisko i podpis osoby reprezentującej organ | |

----- zasięg służebności przesyłu

Powierzchnia służebności przesyłu na działce 2612/5 (S3) wynosi łącznie 0,0010 ha

(pas szerokości 0,5 m wzdłuż kabla o długości ok.6,91 m i 11,52 m)

| | | | |
|--|---|---|--|
| <p>Jedn. ewid.: Sanok_M Ident.: 181701_1 Obręb ewid.: Dabrówka Ident.: 181701_1.0004 nr działki: 181701_1.0004.2612/5 KS1S/00035715/9</p> | <p>MAPA DO CELÓW PRAWNYCH dla ustanowienia służebności</p> <p>pod wybudowaną infrastrukturę elektroenergetyczną niskiego napięcia</p> <p>Skala 1: 500</p> | <p>Oznaczenie kancelaryjne pracy geod.: GK-I.6640.772.2023</p> <p>Układ współrzędnych: 2000/7 Wykazane na mapie granice działek są zgodne z operatem ewidencji gruntów i budynków.</p> | <p>USŁUGI GEODEZYJNE "GEOMIK" inż. Marcin Kowalik 38-505 Bukowsko 337 tel. 0 602 598 696 NIP 687-106-12-55 REGON 180433618 Wykonat:</p> <p>GEODETA UPRAWNIONY inż. Renata Pikor Uprawnienia GGK nr 17974 pkt.1 i 2 z dnia 20.05.2000r. Data: 23.04.2023r.</p> |
|--|---|---|--|


Załącznik Nr 3 do Uchwały

Nr LXXIX/421/23

Rady Miasta Sanoka

z dnia 30 maja 2023r.

PRZEWODNICZĄCY
Rady Miasta
Jarosław Romaniak

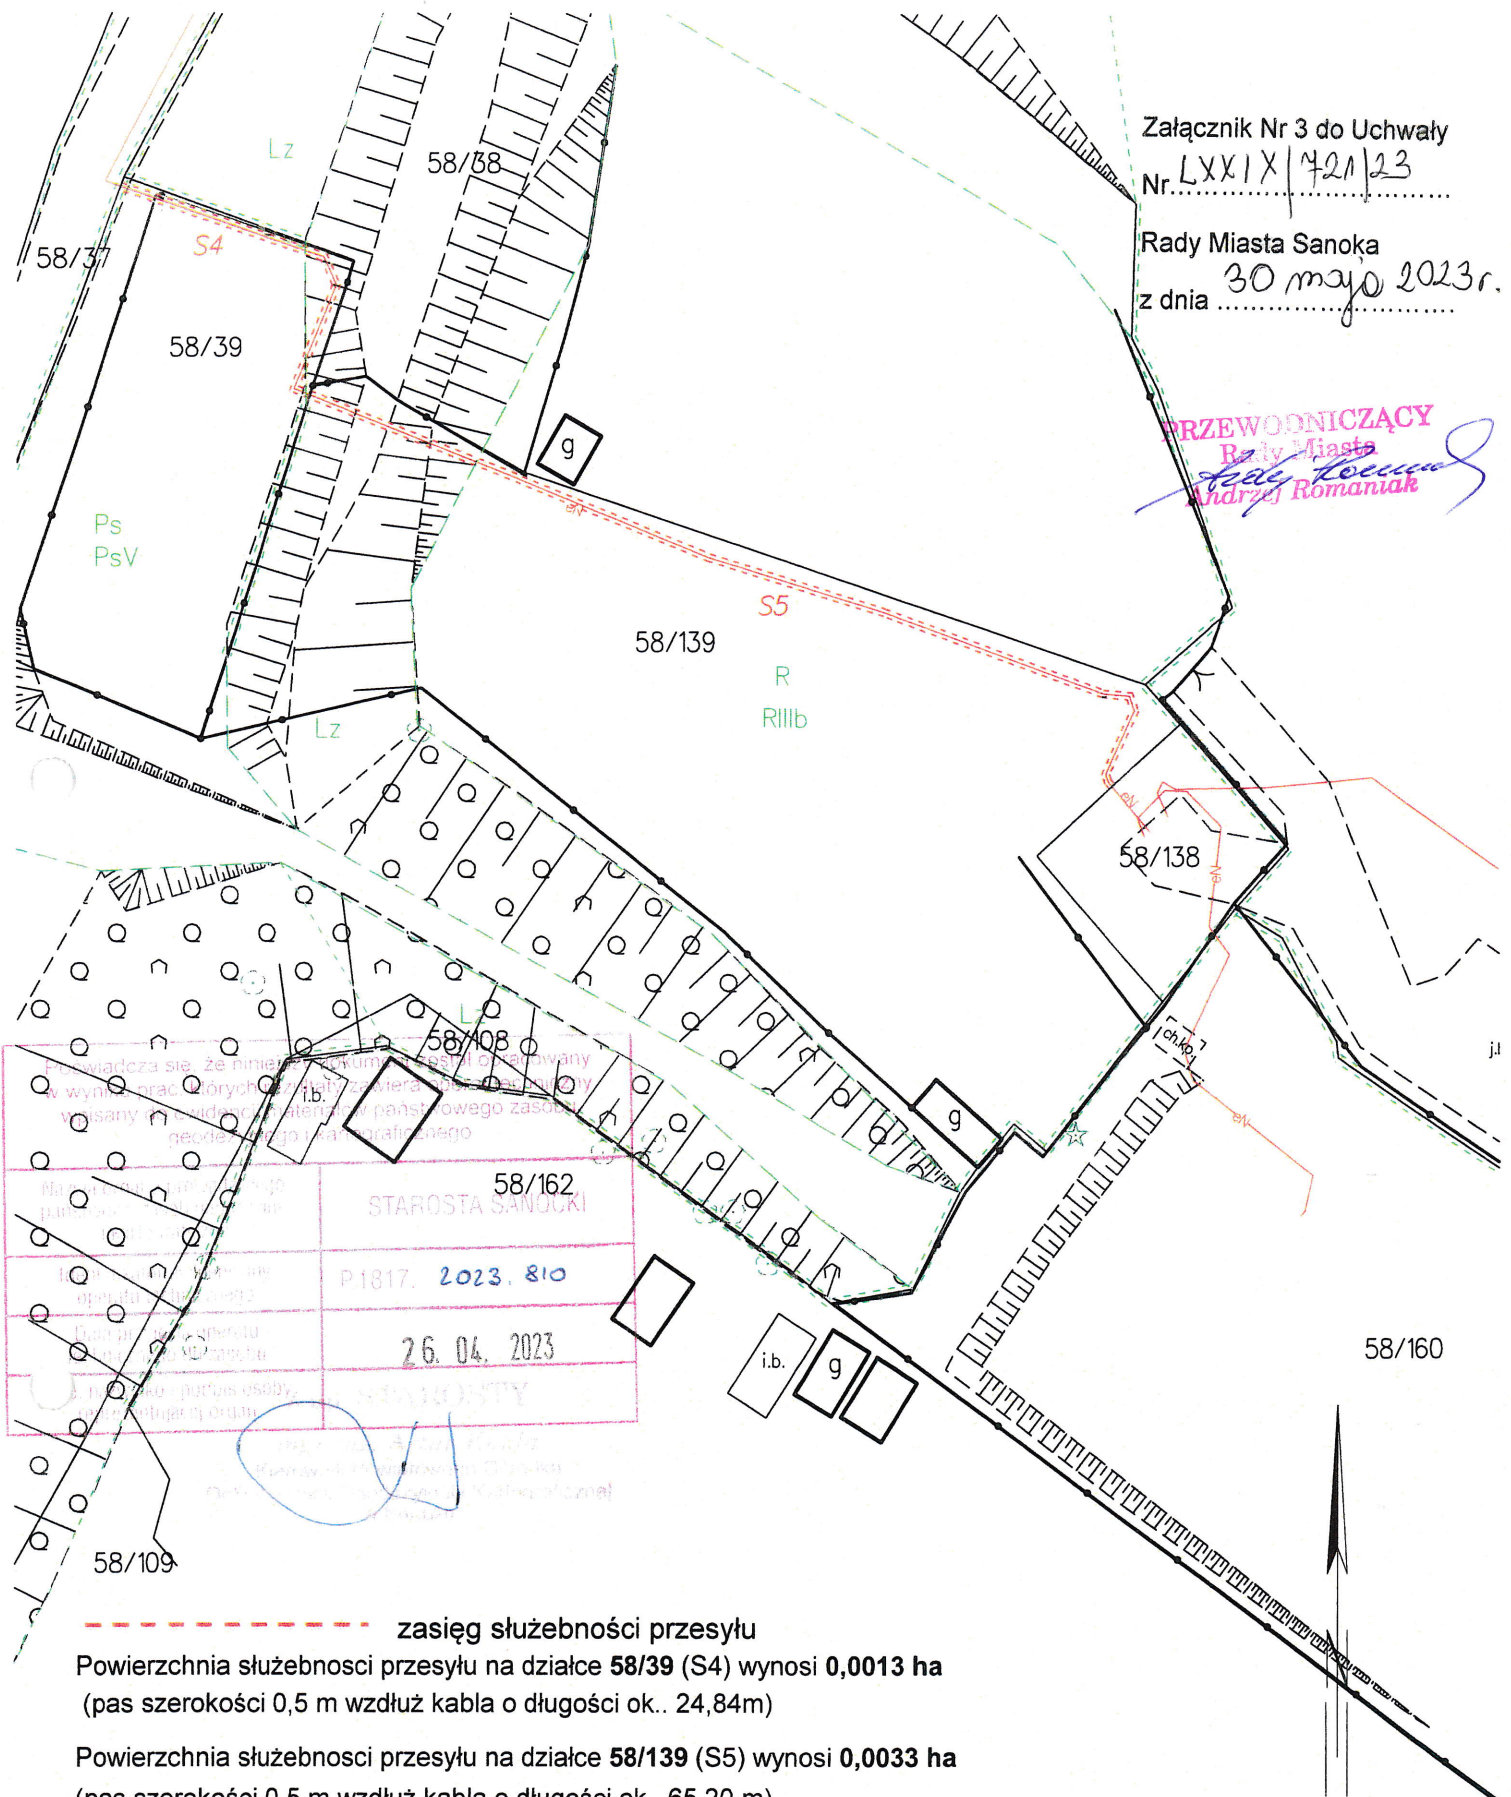

zasięg służebności przesyłu

Powierzchnia służebności przesyłu na działce 58/39 (S4) wynosi 0,0013 ha
(pas szerokości 0,5 m wzdłuż kabla o długości ok.. 24,84m)

Powierzchnia służebności przesyłu na działce 58/139 (S5) wynosi 0,0033 ha
(pas szerokości 0,5 m wzdłuż kabla o długości ok.. 65,20 m)

| | | | |
|--|---|---|--|
| <p>Jedn. ewid.: Sanok_M Ident.: 181701_1 Obręb ewid.: Olchowce Ident.: 181701_1.0005 nr działki: 181701_1.0005.58/39 181701_1.0005.58/139 KS1S/00061684/3</p> | <p>MAPA DO CELÓW PRAWNYCH dla ustanowienia służebności</p> <p>pod wybudowaną infrastrukturę elektroenergetyczną niskiego napięcia</p> <p>Skała 1: 500</p> | <p>Oznaczenie kancelaryjne pracy geod.: GK-I.6640.774.2023</p> <p>Układ współrzędnych: 2000/7 Wykazane na mapie granice działek są zgodne z operatem ewidencji gruntów i budynków.</p> | <p>USŁUGI GEODEZYJNE "GEOMIK" inż. Marcin Kowalik 38-505 Bukowsko 337 tel. 0 602 598 696 NIP 687-106-12-55 REGON 180433618</p> <p>Wykonał: GEODETA UPRAWNIONY inż. Renata Pikor Uprawnienia GGK nr 17974 pkt.1 i 2 z dnia 20.05.2000r. Data: 23.04.2023r.</p> |
|--|---|---|--|