




Niniejszy wydruk nie stanowi dokumentu w rozumieniu przepisów prawa
Wydrukowano w serwisie www.sip.gison.pl/sanokmiasto dnia 16.06.2023 r.

WYRYS
z miejscowego planu zagospodarowania przestrzennego „Błonie-I” terenu położonego w dzielnicy Błonie m.
Sanoka
na działkę nr 757 - obręb Śródmieście
według stanu prawnego na dzień 03 kwietnia 2023 r.

Skala 1 : 1000

0 25 50 75 100 m

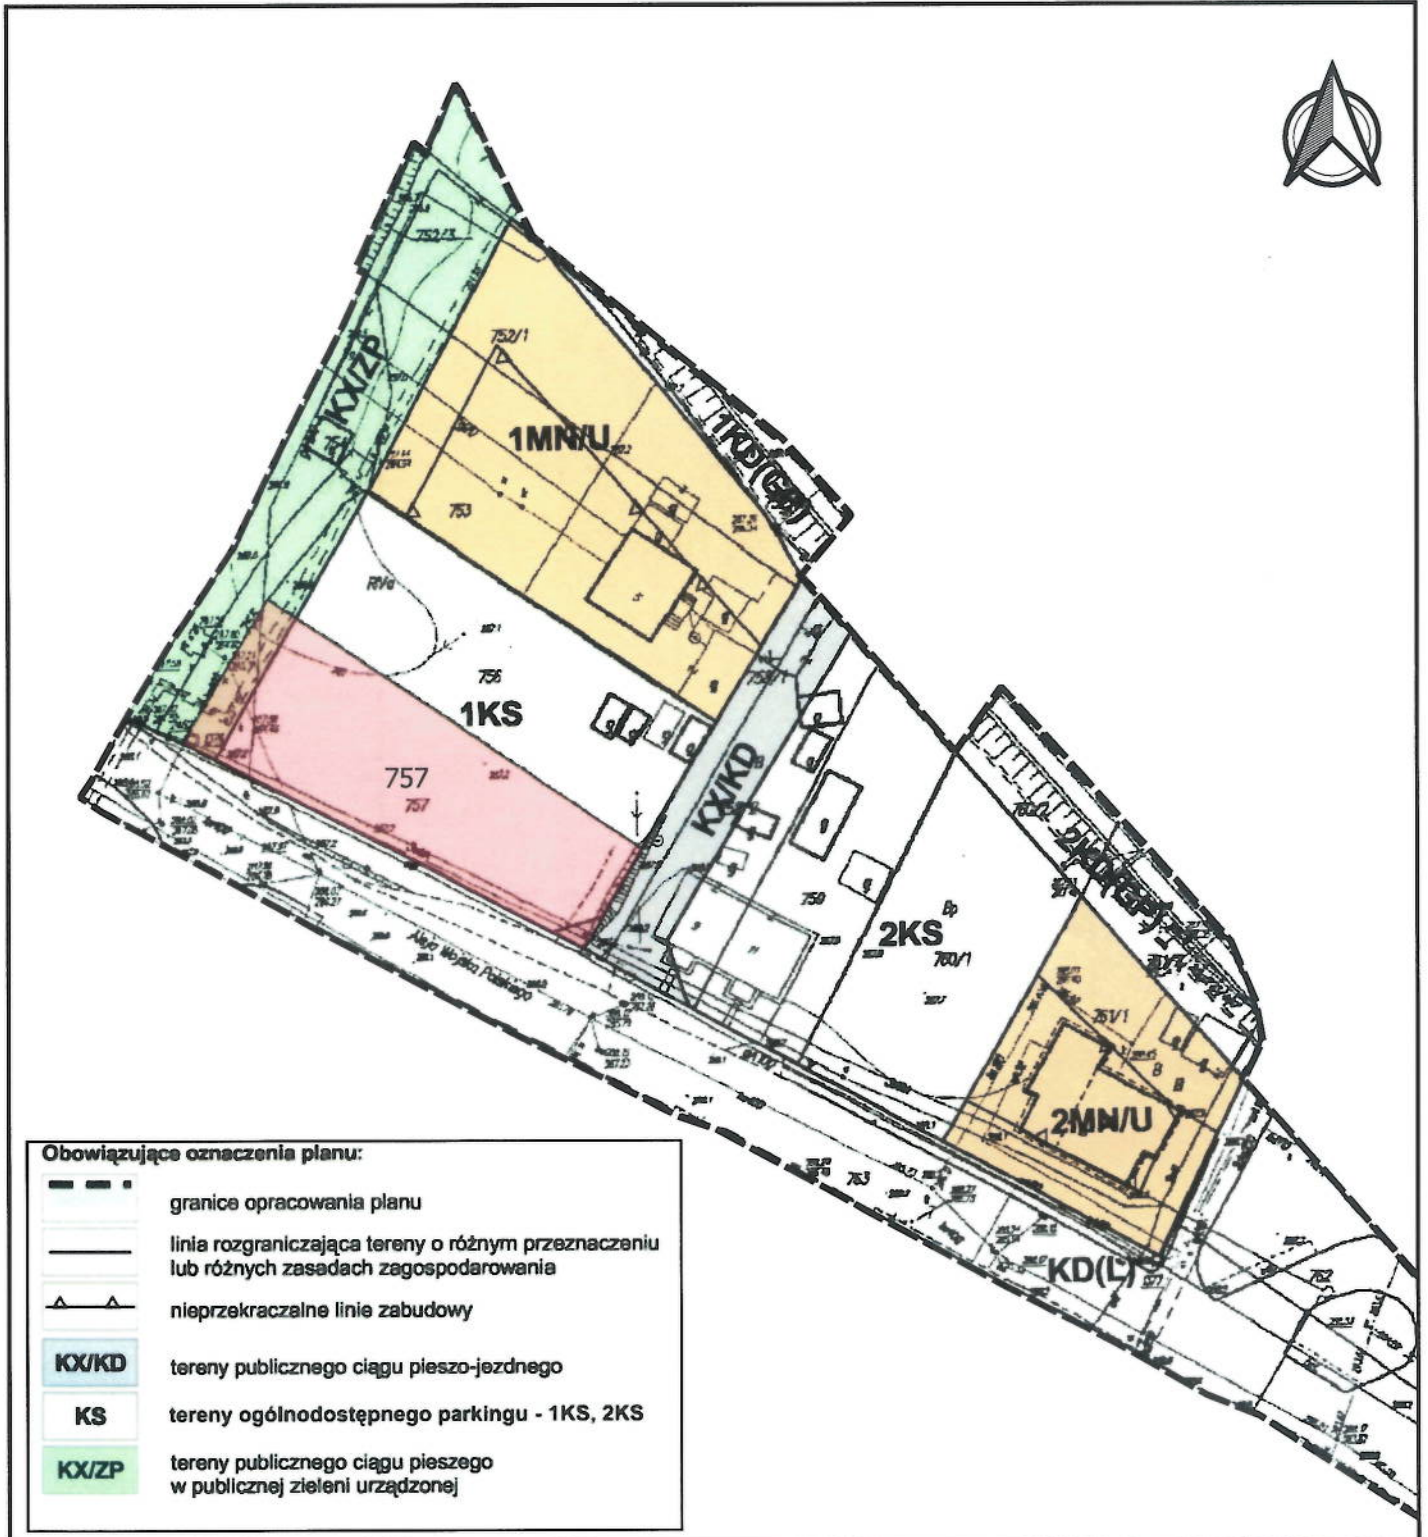

Wydział Gospodarki Przestrzennej

Z up. BURMISTRZA

Krzysztof Cwiągala
Naczelnik Wydziału



Niniejszy wydruk nie stanowi dokumentu w rozumieniu przepisów prawa
Wydrukowano w serwisie www.sip.gison.pl/sanokmiasto dnia 16.06.2023 r.



Niniejszy wydruk nie stanowi dokumentu w rozumieniu przepisów prawa
Wydrukowano w serwisie www.sip.gison.pl/sanokmiasto dnia 16.06.2023 r.