




Niniejszy wydruk nie stanowi dokumentu w rozumieniu przepisów prawa
Wydrukowano w serwisie www.sip.gison.pl/sanokmiasto dnia 03.07.2023 r.

WYRYS

z miejscowego planu zagospodarowania przestrzennego terenów zabudowy mieszkaniowej jednorodzinnej i usług Nr 5/96 przy Głogowej w Sanoku - Dąbrówka"
na działki nr: 1194/5, 1194/6, 1194/7 - obręb Dąbrówka
według stanu prawnego na dzień 14 kwietnia 2023 r.

Skala 1 : 2000

0 25 50 75 100 m

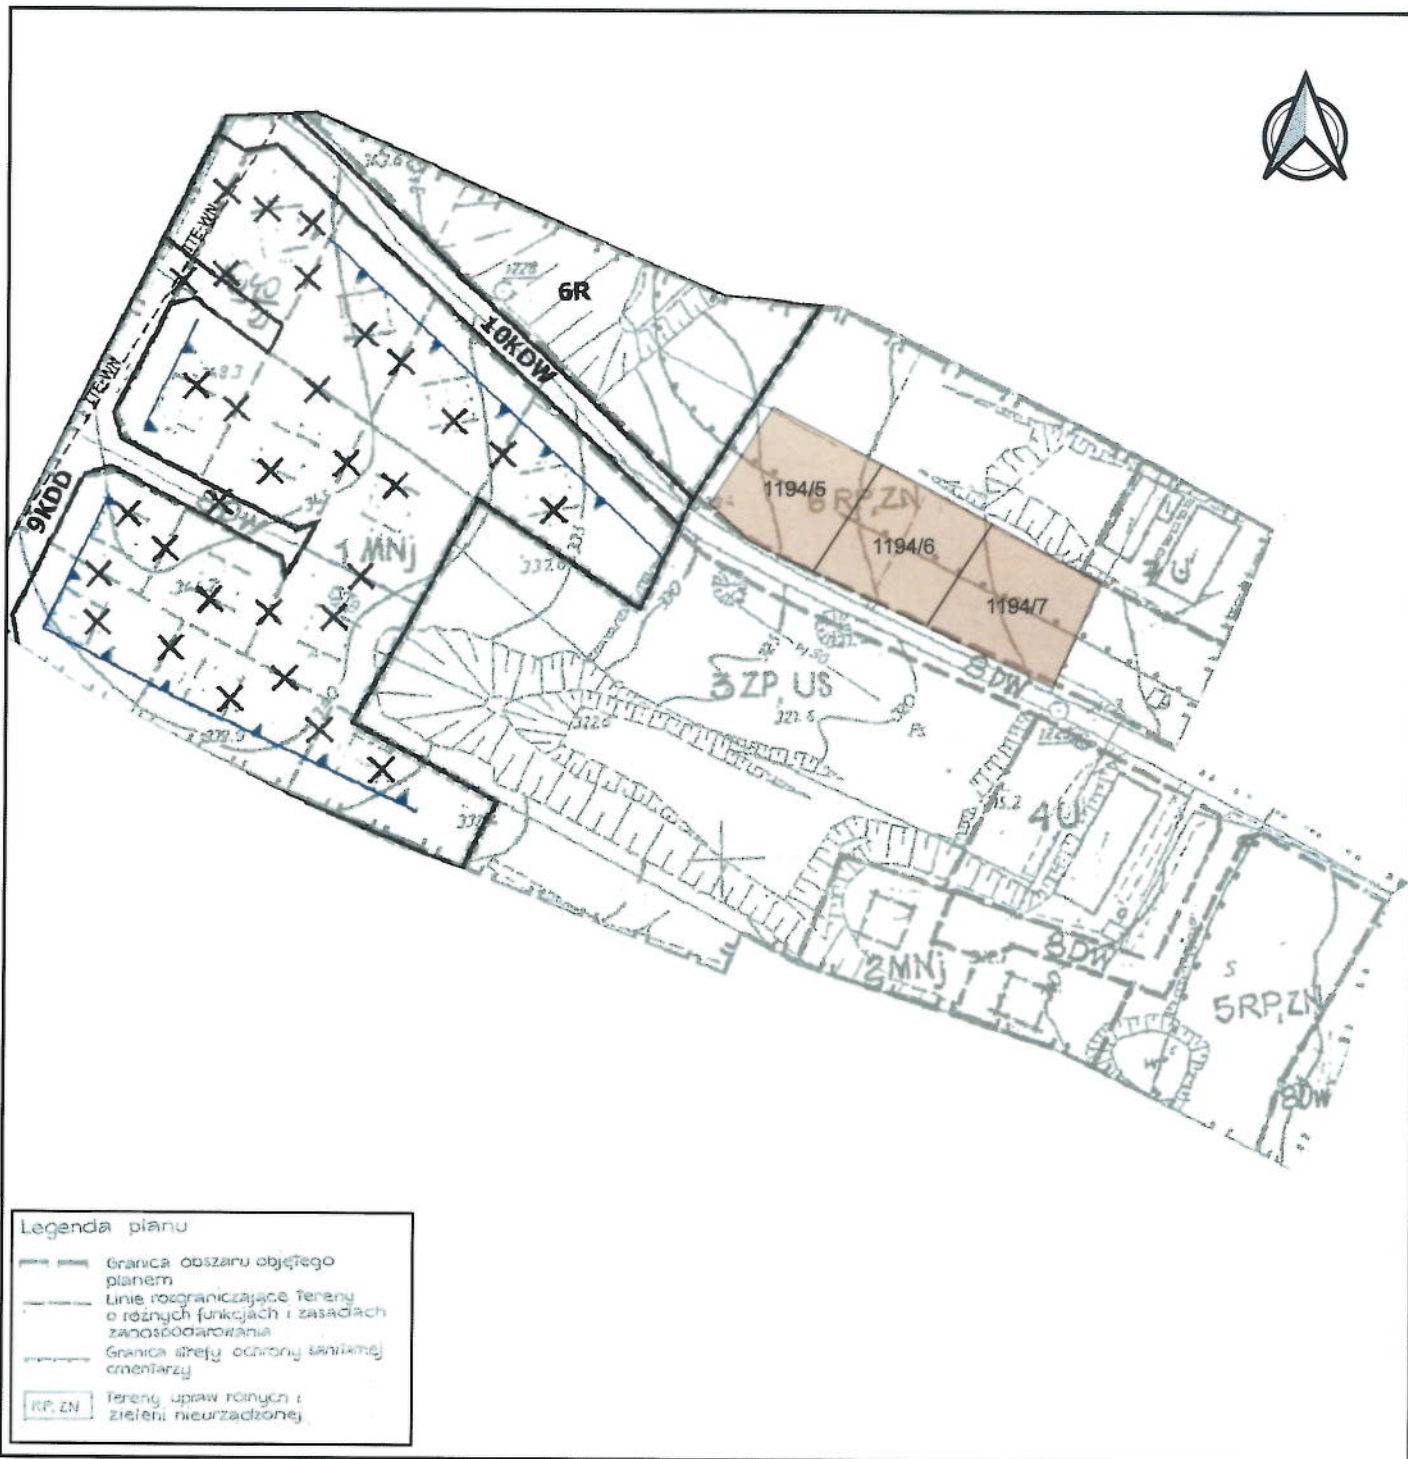

Sporządziła: Małgorzata Ząbkiewicz - tel: 13 46 52840
Wydział Gospodarki Przestrzennej

Z up. BURMISTRZA
Krzysztof Cwiągala
Krzysztof Cwiągala
Naczelnik Wydziału