




Niniejszy wydruk nie stanowi dokumentu w rozumieniu przepisów prawa  
Wydrukowano w serwisie [www.sip.gison.pl/sanokmiasto](http://www.sip.gison.pl/sanokmiasto) dnia 21.06.2023 r.

WYRYS  
z miejscowego planu zagospodarowania przestrzennego położonego w dzielnicy OLCHOWCE d. Jednostka  
Wojskowa  
na działkę nr 870/3 obręb Olchowce  
według stanu prawnego na dzień 07 marca 2022 r.

Skala 1 : 2000  
20 0 20 40 60 80 m

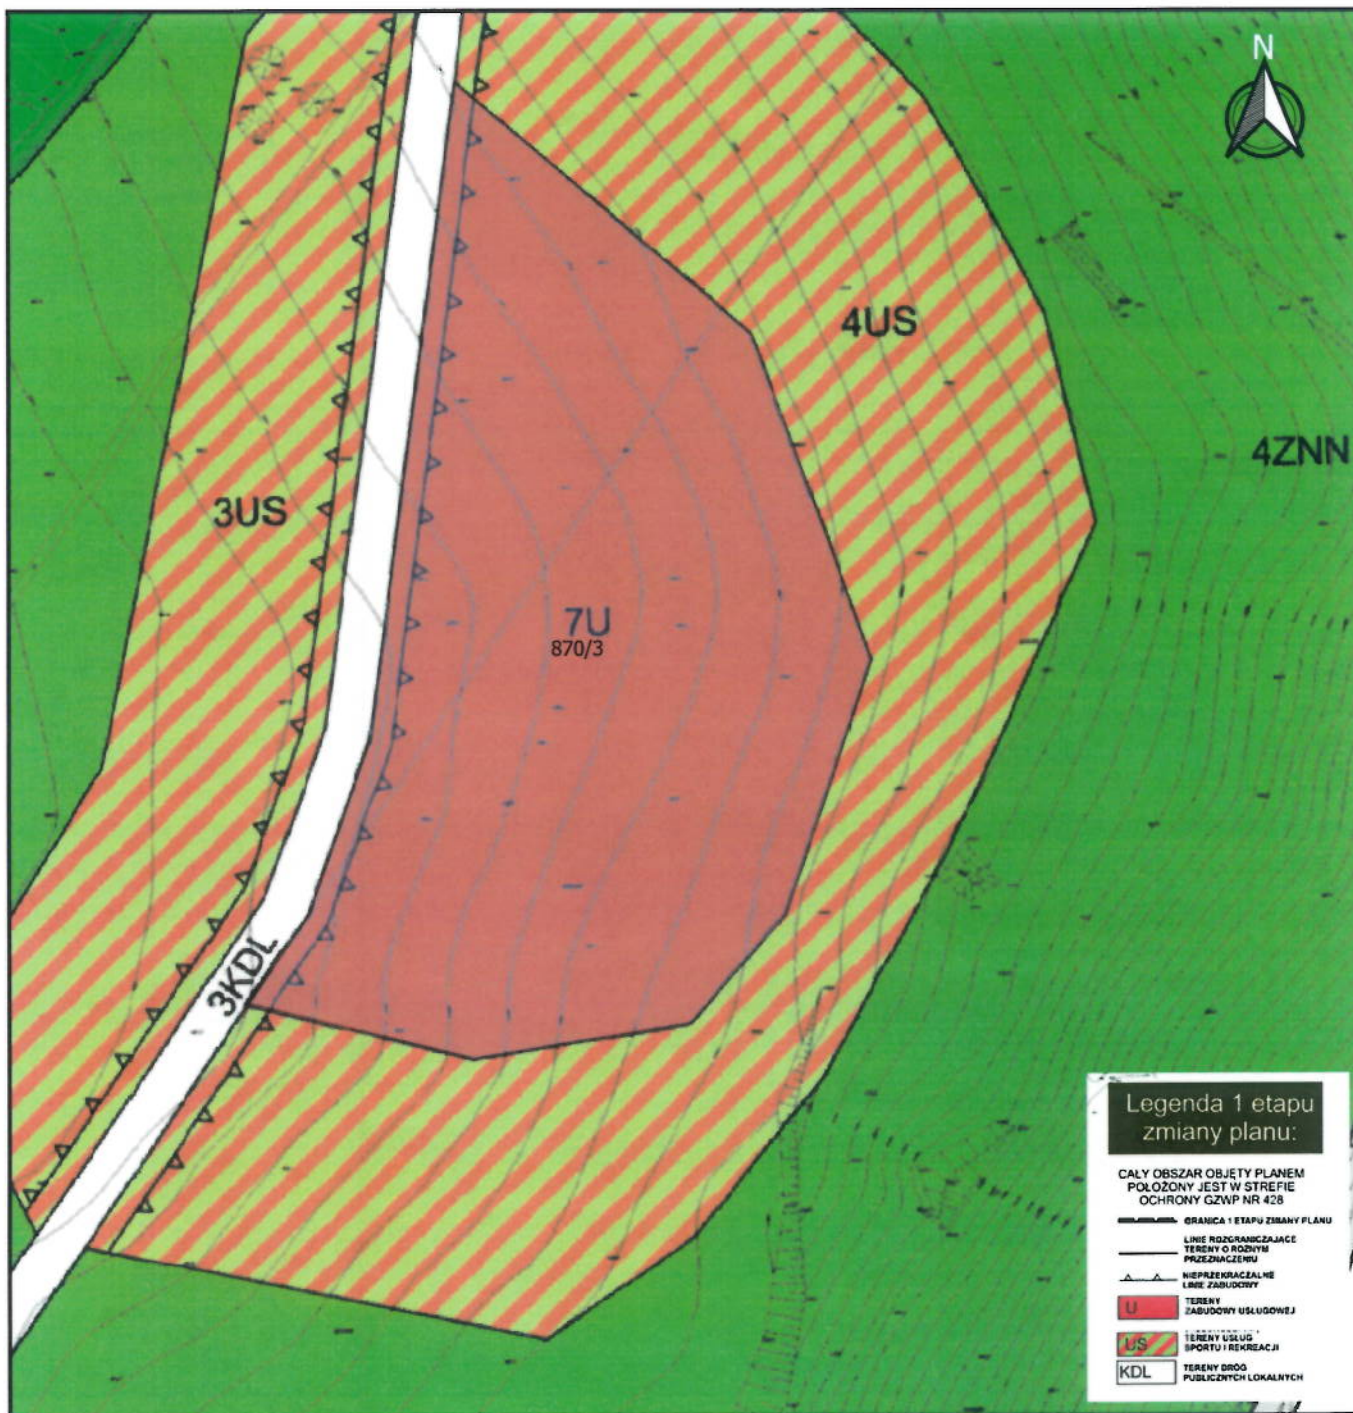

Sporządziła: Małgorzata Ząbkiewicz - tel: 13 46 52840  
Wydział Gospodarki Przestrzennej

Z up. BURMISTRZA  
*Krzysztof Cwiakala*  
Krzysztof Cwiakala  
Naczelnik Wydziału