


WYRYS
z miejscowego planu zagospodarowania przestrzennego „Jasna - I”
na działkę nr 1539/4 - obręb Śródmieście
według stanu prawnego na dzień 24 maja 2023 r.

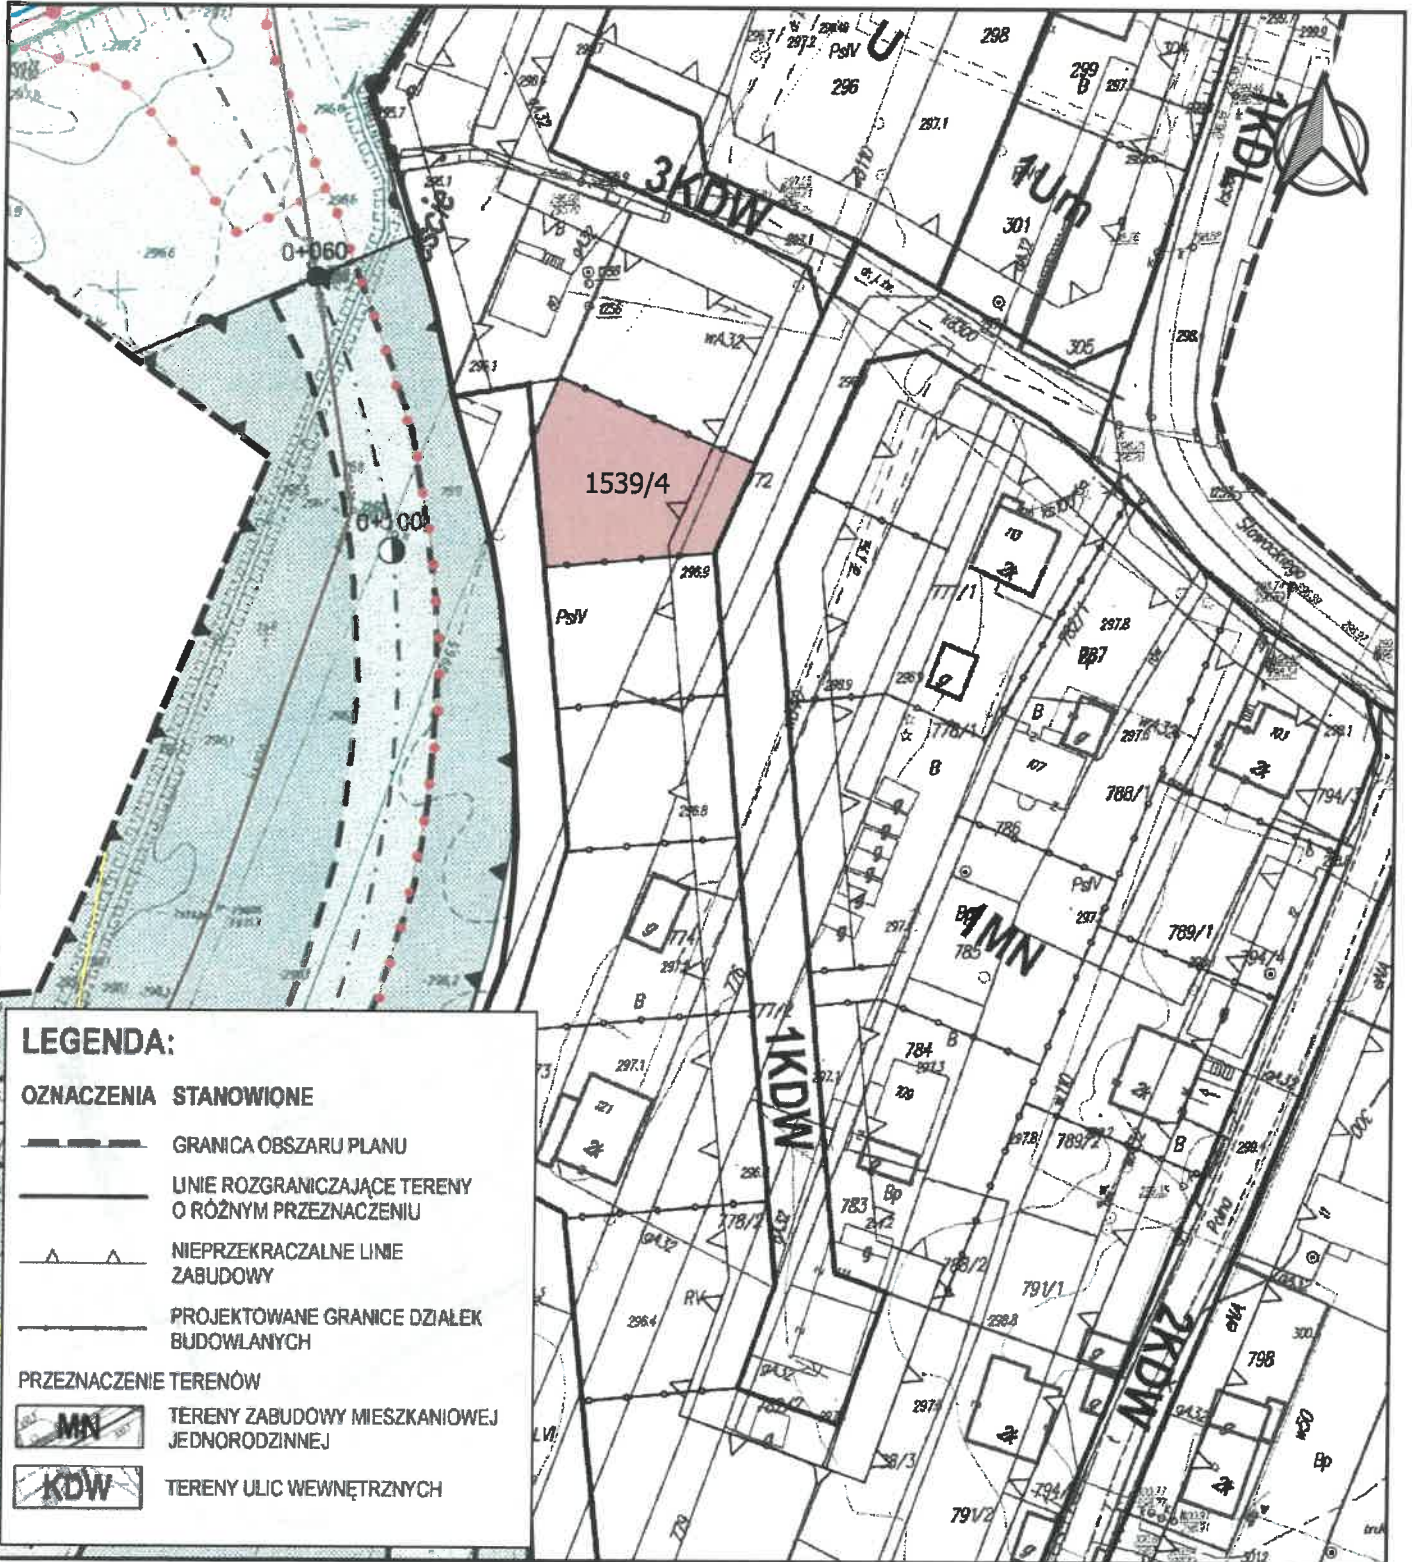



Skala 1 : 1000

0 25 50 75 100 m





LEGENDA:

OZNACZENIA STANOWIONE

-  GRANICA OBSZARU PLANU
-  LINIE ROZGRANICZAJĄCE TERENY O RÓŻNYM PRZEZNACZENIU
-  NIEPRZEKACZALNE LINIE ZABUDOWY
-  PROJEKTOWANE GRANICE DZIAŁEK BUDOWLANYCH

PRZEZNACZENIE TERENÓW

-  TERENY ZABUDOWY MIESZKANIOWEJ JEDNORODZINNEJ
-  TERENY ULIC WEWNĘTRZNYCH

Sporządziła: Małgorzata Ząbkiewicz - tel: 13 46 52840
Wydział Gospodarki Przestrzennej

Z up. BURMISTRZA

Krzysztof Cwiągala
Naczelnik Wydziału

Wydruk mapy z systemu GISON




Niniejszy wydruk nie stanowi dokumentu w rozumieniu przepisów prawa
Wydrukowano w serwisie www.sip.gison.pl/sanokmlasto dnia 03.07.2023 r.

WRYYS

z miejscowego planu zagospodarowania przestrzennego terenów zabudowy mieszkaniowej jednorodzinnej i usług Nr 5/96 przy Głogowej w Sanoku - Dąbrówka" na działki nr: 1194/5, 1194/6, 1194/7 - obręb Dąbrówka według stanu prawnego na dzień 14 kwietnia 2023 r.

Skala 1 : 2000

0 25 50 75 100 m

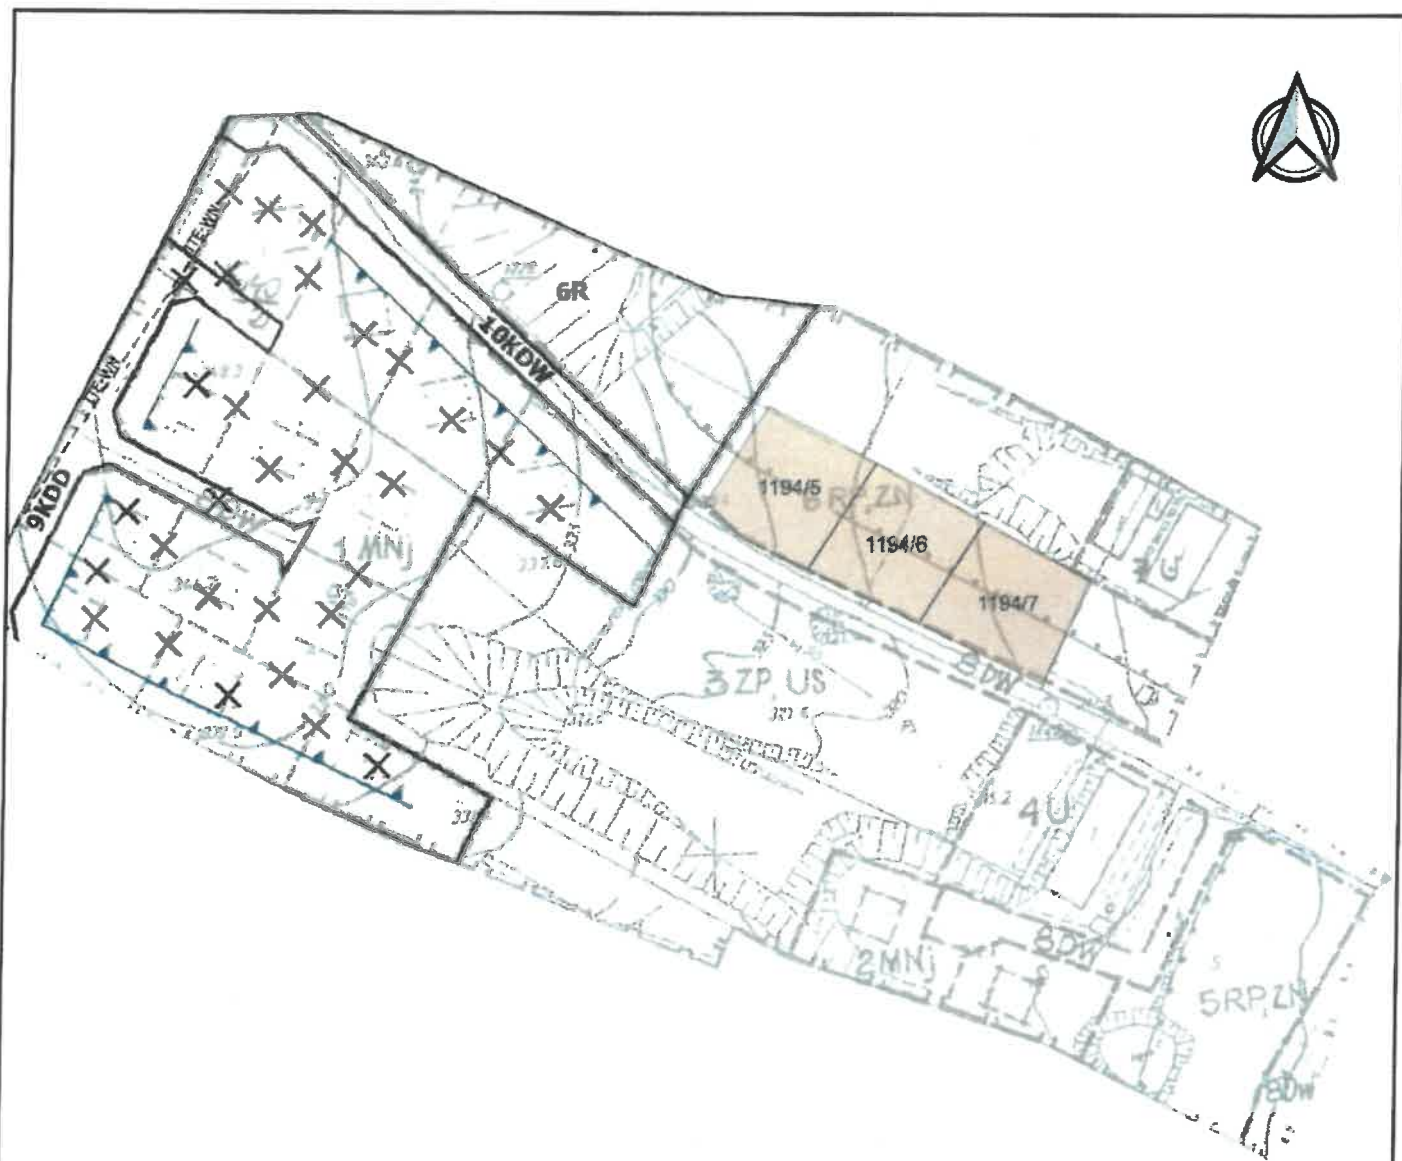

Legenda planu

- Linia obszaru objętego planem
- Linia rozgraniczająca tereny o różnych funkcjach i zabudowie zagospodarowanej
- Granice strefy ochrony krajobrazu
- Tereny upraw foliowych i szklarni, nieobjęte planem

Sporządziła: Małgorzata Ząbkiewicz - tel: 13 46 52840
Wydział Gospodarki Przestrzennej

Z up. BURMISTRZA

Krzysztof Cwiągala
Krzysztof Cwiągala
Naczelnik Wydziału



Niniejszy wydruk nie stanowi dokumentu w rozumieniu przepisów prawa
Wydrukowano w serwisie www.sip.gison.pl/sanokmiasto dnia 06.06.2023 r.

Wydruk mapy z systemu GISON



Niniejszy wydruk nie stanowi dokumentu w rozumieniu przepisów prawa
Wydrukowano w serwisie www.gison.pl/sanokmiasto dnia 06.06.2023 r.

Wydruk mapy z systemu GISON



Niniejszy wydruk nie stanowi dokumentu w rozumieniu przepisów prawa
Wydrukowano w serwisie www.sip.gison.pl/sanokmiasto dnia 16.06.2023 r.