


Wydruk mapy z systemu GISON



Niniejszy wydruk nie stanowi dokumentu w rozumieniu przepisów prawa
Wydrukowano w serwisie www.sjp.gison.pl/sanokmiasto dnia 10.08.2023 r.

Wydruk mapy z systemu GISON

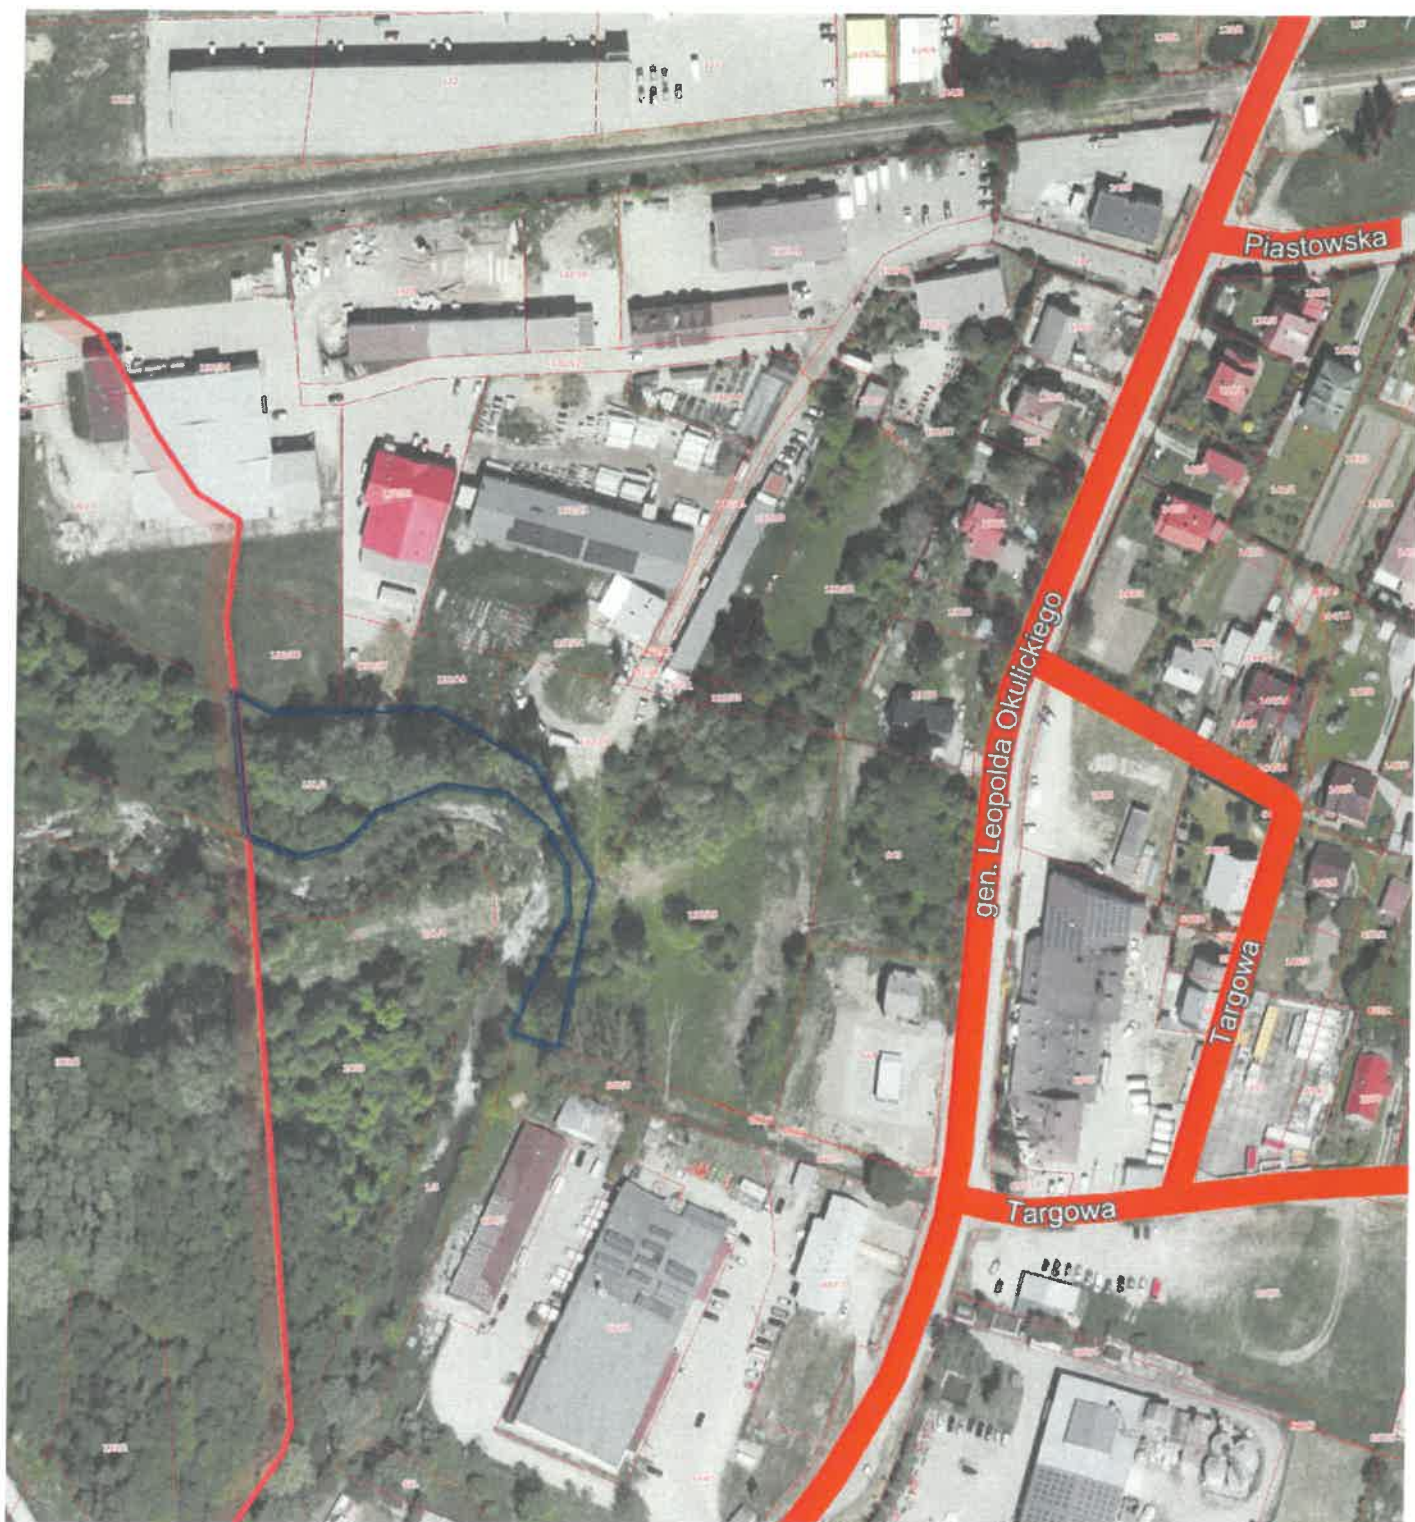

Niniejszy wydruk nie stanowi dokumentu w rozumieniu przepisów prawa
Wydrukowano w serwisie www.sip.gison.pl/sanokmiasto dnia 10.08.2023 r.


Wydruk mapy z systemu GISON



Niniejszy wydruk nie stanowi dokumentu w rozumieniu przepisów prawa
Wydrukowano w serwisie www.sjp.gison.pl/sanokmiasto dnia 10.08.2023 r.



Wydruk mapy z systemu GISON

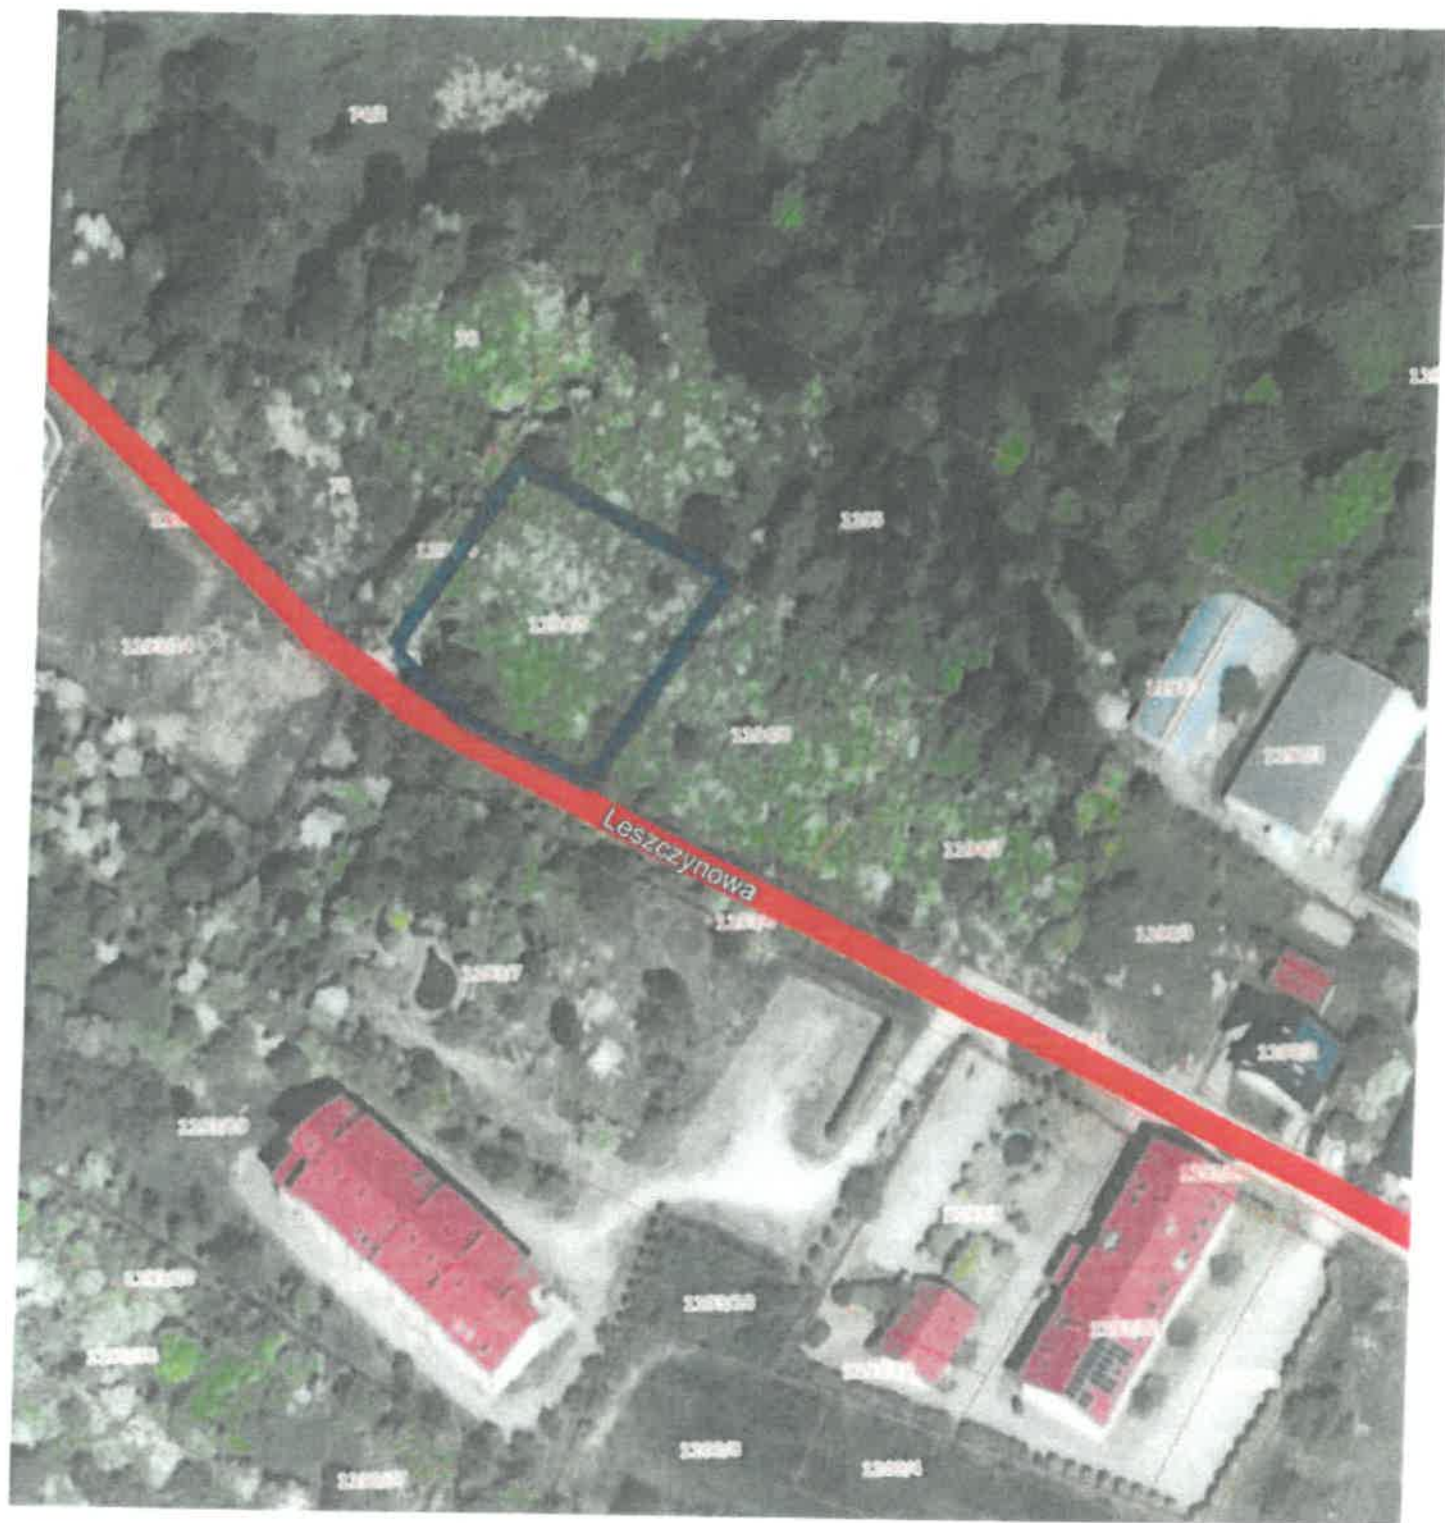

Niniejszy wydruk nie stanowi dokumentu w rozumieniu przepisów prawa
Wydrukowano w serwisie www.sip.gison.pl/sanokmlasto dnia 03.07.2023 r.

WYRYS
z miejscowego planu zagospodarowania przestrzennego terenów zabudowy mieszkaniowej jednorodzinnej i
usług Nr 5/96 przy Głogowej w Sanoku - Dąbrówka"
na działki nr: 1194/5, 1194/6, 1194/7 - obręb Dąbrówka
według stanu prawnego na dzień 14 kwietnia 2023 r.

Skala 1 : 2000



Sporządziła: Małgorzata Ząbkiewicz - tel: 13 46 52840
Wydział Gospodarki Przestrzennej

[Signature]
Małgorzata Ząbkiewicz
Naczelnik Wydziału

Wydruk mapy z systemu GISON



Niniejszy wydruk nie stanowi dokumentu w rozumieniu przepisów prawa
Wydrukowano w serwisie www.sip.gison.pl/sanokmiasto dnia 06.06.2023 r.

Wydruk mapy z systemu GISON



Niniejszy wydruk nie stanowi dokumentu w rozumieniu przepisów prawa
Wydrukowano w serwisie www.usp.gison.pl/sanokmlasto dnia 06.06.2023 r.

Wydruk mapy z systemu GISON



Niniejszy wydruk nie stanowi dokumentu w rozumieniu przepisów prawa
Wydrukowano w serwisie www.slj.gison.pl/sanokmiasto dnia 16.06.2023 r.