



Prawa miejskie - 1339

UCHWAŁA Nr XIV / 125 / 11

Rady Miasta Sanoka

z dnia 20 września 2011 r.

w sprawie nadania nazwy ulicy w Dzielnicy Posada miasta Sanoka

Na podstawie art. 18 ust.2 pkt 13 ustawy z dnia 8 marca 1990r.
o samorządzie gminnym / Dz. U. z 2001 r. Nr 142 poz. 1591 z późn. zm./,

**Rada Miasta Sanoka
uchwala, co następuje :**

§ 1


1. Ulicy bez nazwy, zlokalizowanej pomiędzy ulicą Robotniczą i ulicą Stróżowską w Dzielnicy Posada miasta Sanoka, nadaje się nazwę: **Leszka Kawczyńskiego** (nazwa skrócona : Kawczyńskiego).
2. Usytuowanie oraz przebieg ulicy, o której mowa w ust. 1, ilustruje szkic sytuacyjny stanowiący załącznik do uchwały.

§ 2


Wykonanie uchwały zleca się Burmistrzowi Miasta Sanoka.

§ 3

Uchwała wchodzi w życie z dniem podjęcia.

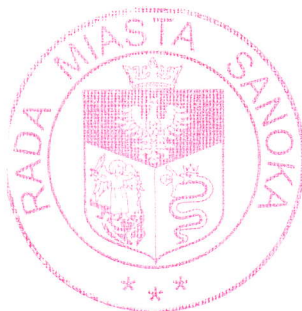


**Przewodniczący
Rady Miasta**

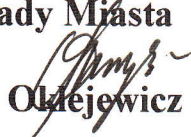
Jan Olejewicz

Załącznik do Uchwały Nr XIV/125/M
Rady Miasta Sanoka
z dnia 20 września 2014r.
w sprawie nadania nazwy ulicy
w Dzielnicy Posada miasta Sanoka

**PRZEWODNICZĄCY
RADY MIASTA**
Jan Ociepka
Jan Ociepka

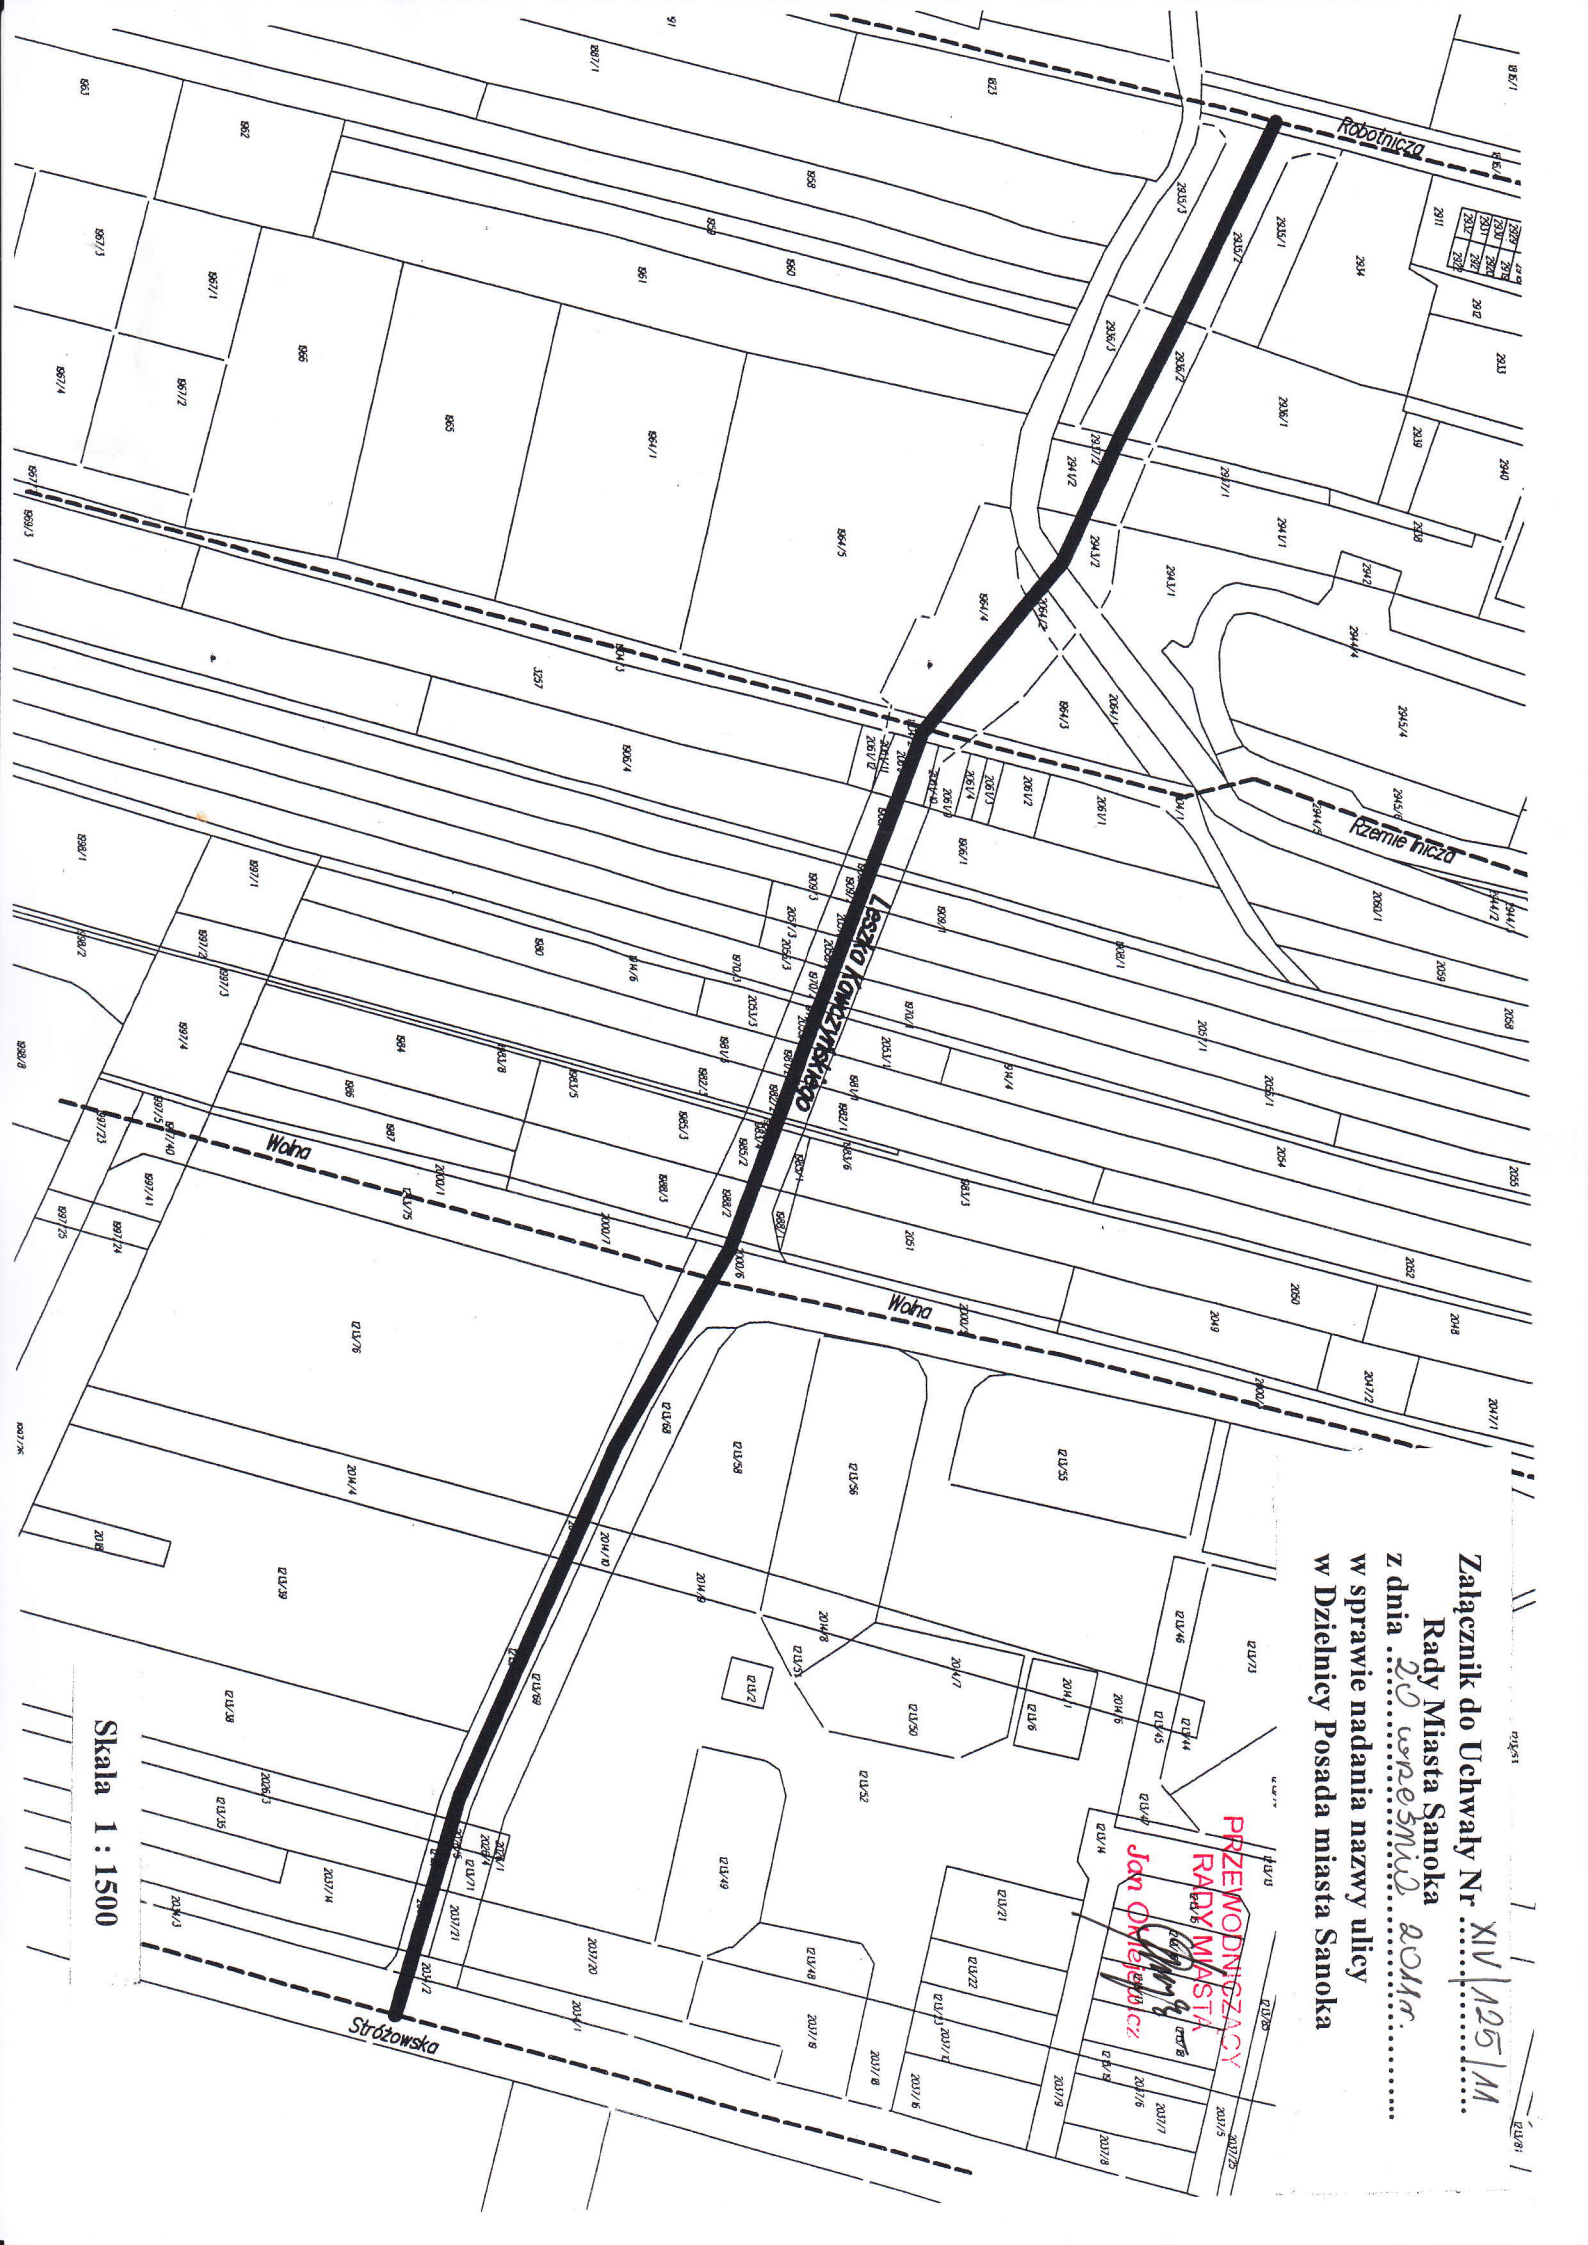

Skala 1 : 1500