


# MIEJSCOWY PLAN ZAGOSPODAROWANIA PRZESTRZENNEGO "CHROBREGO - IV" TERENU POŁOŻONEGO W DZIELNICY OLCHOWCE MIASTA SANOKA

SKALA 1 : 1000

Załącznik nr 1 - graficzny do uchwały Nr...**XLI/346/13**... Rady Miasta Sanoka z dnia...**28 maja**...2013r.  
Opublikowany w Dzienniku Urzędowym Województwa Podkarpackiego, pozycja...z dnia...2013r.



WYRYS ZE STUDIUM UWARUNKOWAŃ I KIERUNKÓW  
ZAGOSPODAROWANIA PRZESTRZENNEGO  
MIASTA SANOKA SKALA 1:10 000

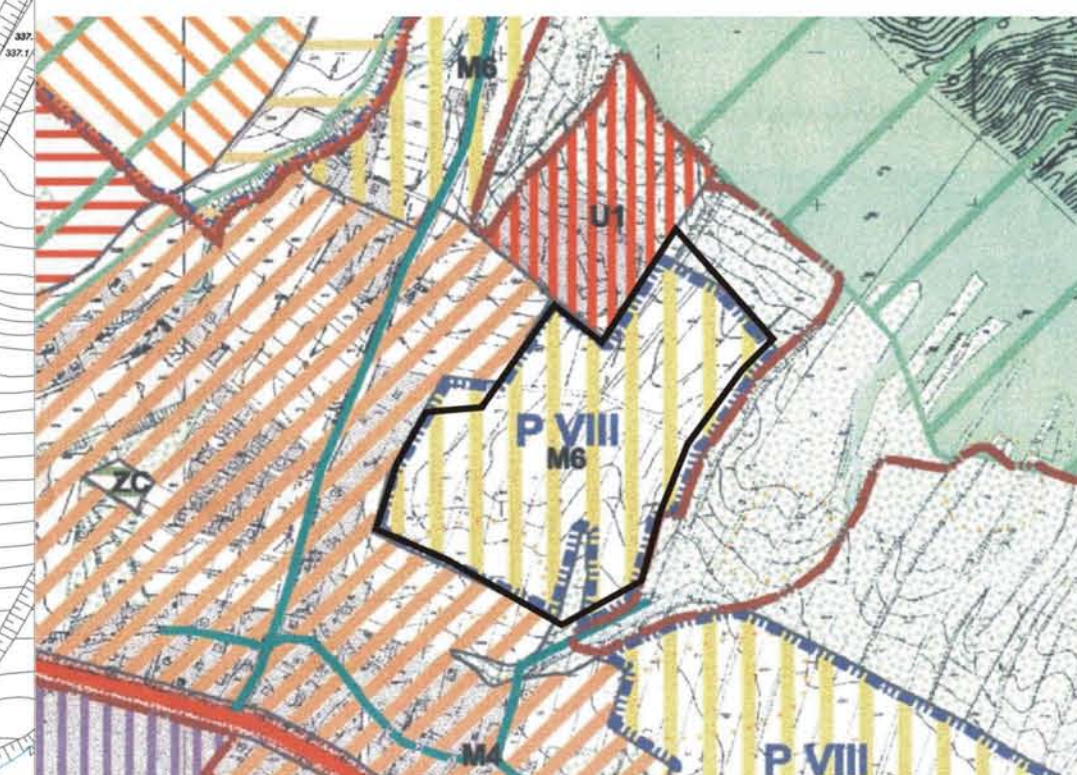

**OZNACZENIA:**

**OZNACZENIA USTALEŃ PLANU**

	GRANICA OBSZARU OBJĘTEGO PLANEM MIEJSCOWYM
	LINIE ROZGRANICZAJĄCE TERENY O RÓŻNYM PRZEZNACZENIU LUB RÓŻNYCH ZASADACH ZAGOSPODAROWANIA
	MN TERENY ZABUDOWY MIESZKANIOWEJ JEDNORODZINNEJ
	KD-D TERENY DROGI PUBLICZNEJ, DOJAZDOWEJ
	KD-W TERENY DRÓG WEWNĘTRZNYCH
	Kx TERENY CIĄGÓW PIESZO - ROWEROWYCH
	ZP TERENY ZIELENI URZĄDZONEJ
	ZN TERENY ZIELENI
	NIEPRZEKRACZALNA LINIA ZABUDOWY
	STREFA OCHRONY KONSERWATORSKIEJ STANOWISKA ARCHEOLOGICZNEGO
<b>OZNACZENIA INFORMACYJNE</b>	
	KANALIZACJA ZBIORCZA (ISTNIEJĄCA)
	LINIA ENERGETYCZNA SN (ISTNIEJĄCA)
	GRANICA SĄSIEDNIEGO MPZP
	DROGA DOJAZDOWA (ISTNIEJĄCA)
	POTOKI I STRUMIENIE
	GRANICA OBSZARU SPECJALNEJ OCHRONY PTAKÓW NATURA 2000

**OBSJAŚNIENIE OZNACZEŃ**

— Granica obszaru objętego miejscowym planem zagospodarowania przestrzennego

**STREFA V PODMIEJSKA**

- Obszar zabudowy mieszkaniowej z usługami (M4)
- Obszary potencjalnego rozwoju zabudowy mieszkaniowej z usługami uszeregowane w wyniku wniosku Komisji planu, zaakceptowanego przez Zarząd Miasta (MS)
- Obszar potencjalnego rozwoju zabudowy mieszkaniowej typu willegowego (M5)
- Obszar potencjalnego rozwoju usług publicznych i komercyjnych (U1)
- Zespoły usług komercyjnych - bramy miasta (U2)
- Obszar potencjalnej lokalizacji urządzeń infrastruktury technicznej i komunalnej (IT)

**KOMUNIKACJA**

- Ulice główne istniejące
- Ulice główne projektowane
- Ulice zbiorcze istniejące
- Ulice zbiorcze projektowane
- Ważniejsze ulice lokalne istniejące
- Ważniejsze ulice lokalne projektowane
- Wariantowy przebieg projektowanej ulicy lokalnej
- Wariantowy przebieg projektowanej ulicy lokalnej
- Ważniejsze skrzyżowania
- Proponowane ważniejsze parkingi
- Linie kolejowe

**OCHRONA ŚRODOWISKA PRZYRODNICZEGO I KULTUROWEGO**

**SYSTEM PRZYRODNICZY MIASTA**

- Lasy (ZL)
- Korytarz ekologiczny Sanu (WE)
- Ważniejsze ciekły i wody powierzchniowe
- Inne tereny zieleni o ważniejszych funkcjach przyrodniczych
- Zieleni parkowa (ZP)

KOPIA MAPY  
Województwo podkarpackie  
Powiat sanocki  
Miasto Sanok  
Obszar  
Skala 1:1000  
Data wydania: 2013r.

Starostwo Powiatowe w Sanoku  
Wydział Geodezji i Gospodarki Nieruchomościami  
ul. Piłsudskiego 10, 38-100 Sanok  
Rozprawy: 1000/13