


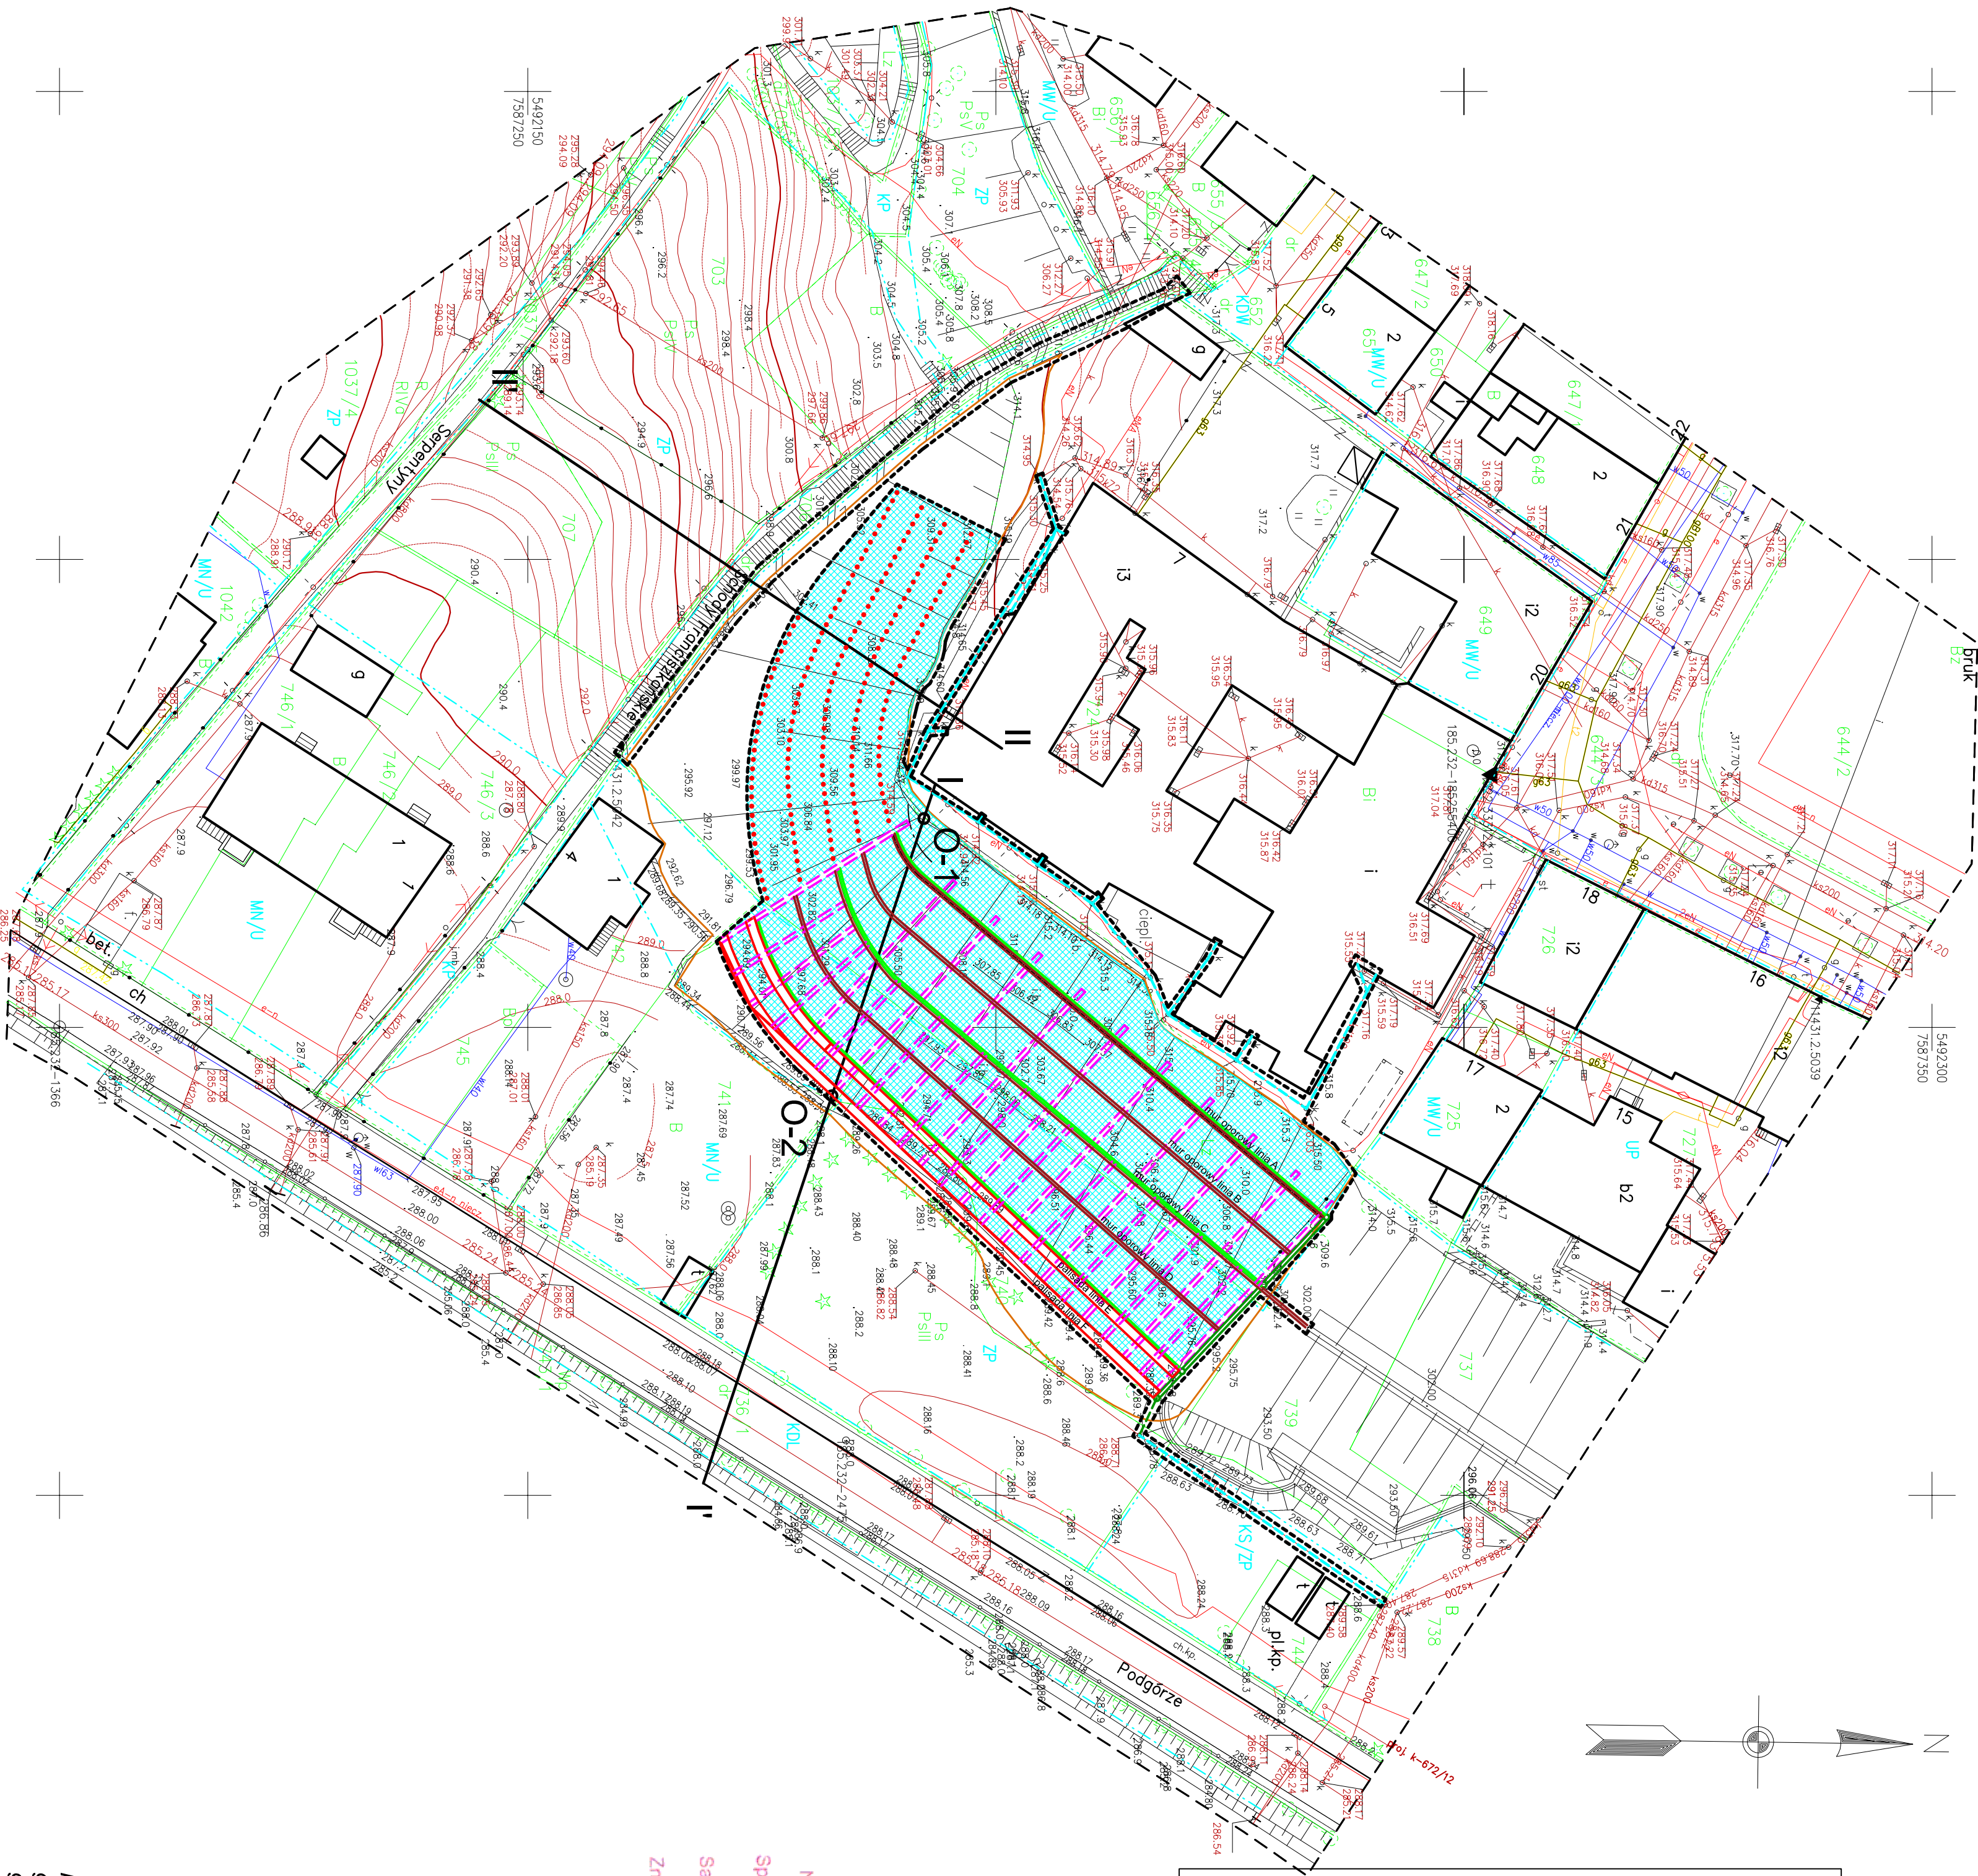

zakres inwestycji = obszar oddziaływania obiektu

projektowana palisada zabezpieczeniowa

projektowane mury oporowe

korytka powierzchniowe

korytka kaskadowe

belki zabezpieczeniowe

kanalizacja deszczowa

remontowana kanalizacja deszczowa

zakres osuszenia

geokłada kominkowa

kontury gruntowe

zakres inwestycji = obszar oddziaływania obiektu

projektowana palisada zabezpieczeniowa

projektowane mury oporowe

korytka powierzchniowe

korytka kaskadowe

belki zabezpieczeniowe

kanalizacja deszczowa

remontowana kanalizacja deszczowa

zakres osuszenia

geokłada kominkowa

kontury gruntowe

STAROSTA SANOCKI
Niniejsza dokumentacja była przedmiotem
Narady Koordynacyjnej
Sposób przeprowadzenia narady: staconaryjny
Sanok, dnia 13 SIE 2018
Znak sprawy: G.N.I.6630. 187. 2018
Z up. STAROSTY
Grzegorz Jankowski
Podinspektor w dziedzinie Geodezji
i Geoinżynierii
Kopie mapy zgodna z oryginałem w zakresie opracowania
geodezyjnego, przyjętego do państwowego zasobu
geodezyjnego i kartograficznego w dniu 11.05.2018 r.
pod numerem P.1817.2018.812

PRZEDSIĘBIORSTWO GEOL. GICZNE S.A. W KRAKOWIE	
INWESTOR	Gmina Miasto Sanok ul. Rynek 1 38-500 Sanok
NAZWA OPRACOWANIA	Zabezpieczenie osuwania podłoża i wykopów na ulicy Podgórze i Sępolna Fotografowanie i pomiarowe wyznaczenie granic terenu inwestycji opracowanie w postaci planów zabezpieczenia oraz murów oporowych korytek za pomocą kotów gruntowych oraz budowę trzonów walcowych, koryt powierzchniowych, kanalizacji deszczowej i zabezpieczenie skłupy geokłady kominkowej
ADRES INWESTYCJI	dz. nr 786, 724, 726, 740, 741, obręb 0001 Śródmieście, gmina Miasto Sanok, powiat sanocki, województwo podkarpackie.
NAZWA RYSUNKU	PROJEKT ZAGOSPODAROWANIA TERENU
TITUL	BRAMA
PROJEKTANT	mgr inż. Barbara Pasternik Instytut Geodezji i Kartografii
PROJEKTANT	mgr inż. Robert Mucha Instytut Geodezji i Kartografii
PROJEKTANT	mgr inż. Krzysztof Wójcik Instytut Geodezji i Kartografii
OPRACOWAŁ	mgr inż. Mariusz Papis Instytut Geodezji i Kartografii
SPRAWDZIŁ	mgr inż. Marek Słowiński Instytut Geodezji i Kartografii
SPRAWDZIŁ	dr inż. Zdzisław Mucha Instytut Geodezji i Kartografii
SPRAWDZIŁ	mgr inż. Kazimierz Wójcik Instytut Geodezji i Kartografii
DATA	15 SEPTEMBER 2018
SKALA	1:500
RYSUNEK	1/10