Nr kanc.:GK-II.6620.10.2411.2023

STAROSTA SANOCKI
38-500 SANOK UL.RYNEK 1

Województwo: podkarpackie
Powiat: sanocki
Jednostka ewidencyjna: 181701_1, Sanok - M
Obręb: 0001, Śródmieście

Załącznik do Uchwały
Nr LXXXI/741/23
Rady Miasta Sanoka
z dnia 29 czerwca 2023 r.

PRZEWODNICZĄCY
Rady Miasta
Andrzej Romaniak

MAPA EWIDENCYJNA
obr. Śródmieście 0001: dz. 984/7
Sekcje mapy: 7.114.31.15.3.4
SKALA 1:500

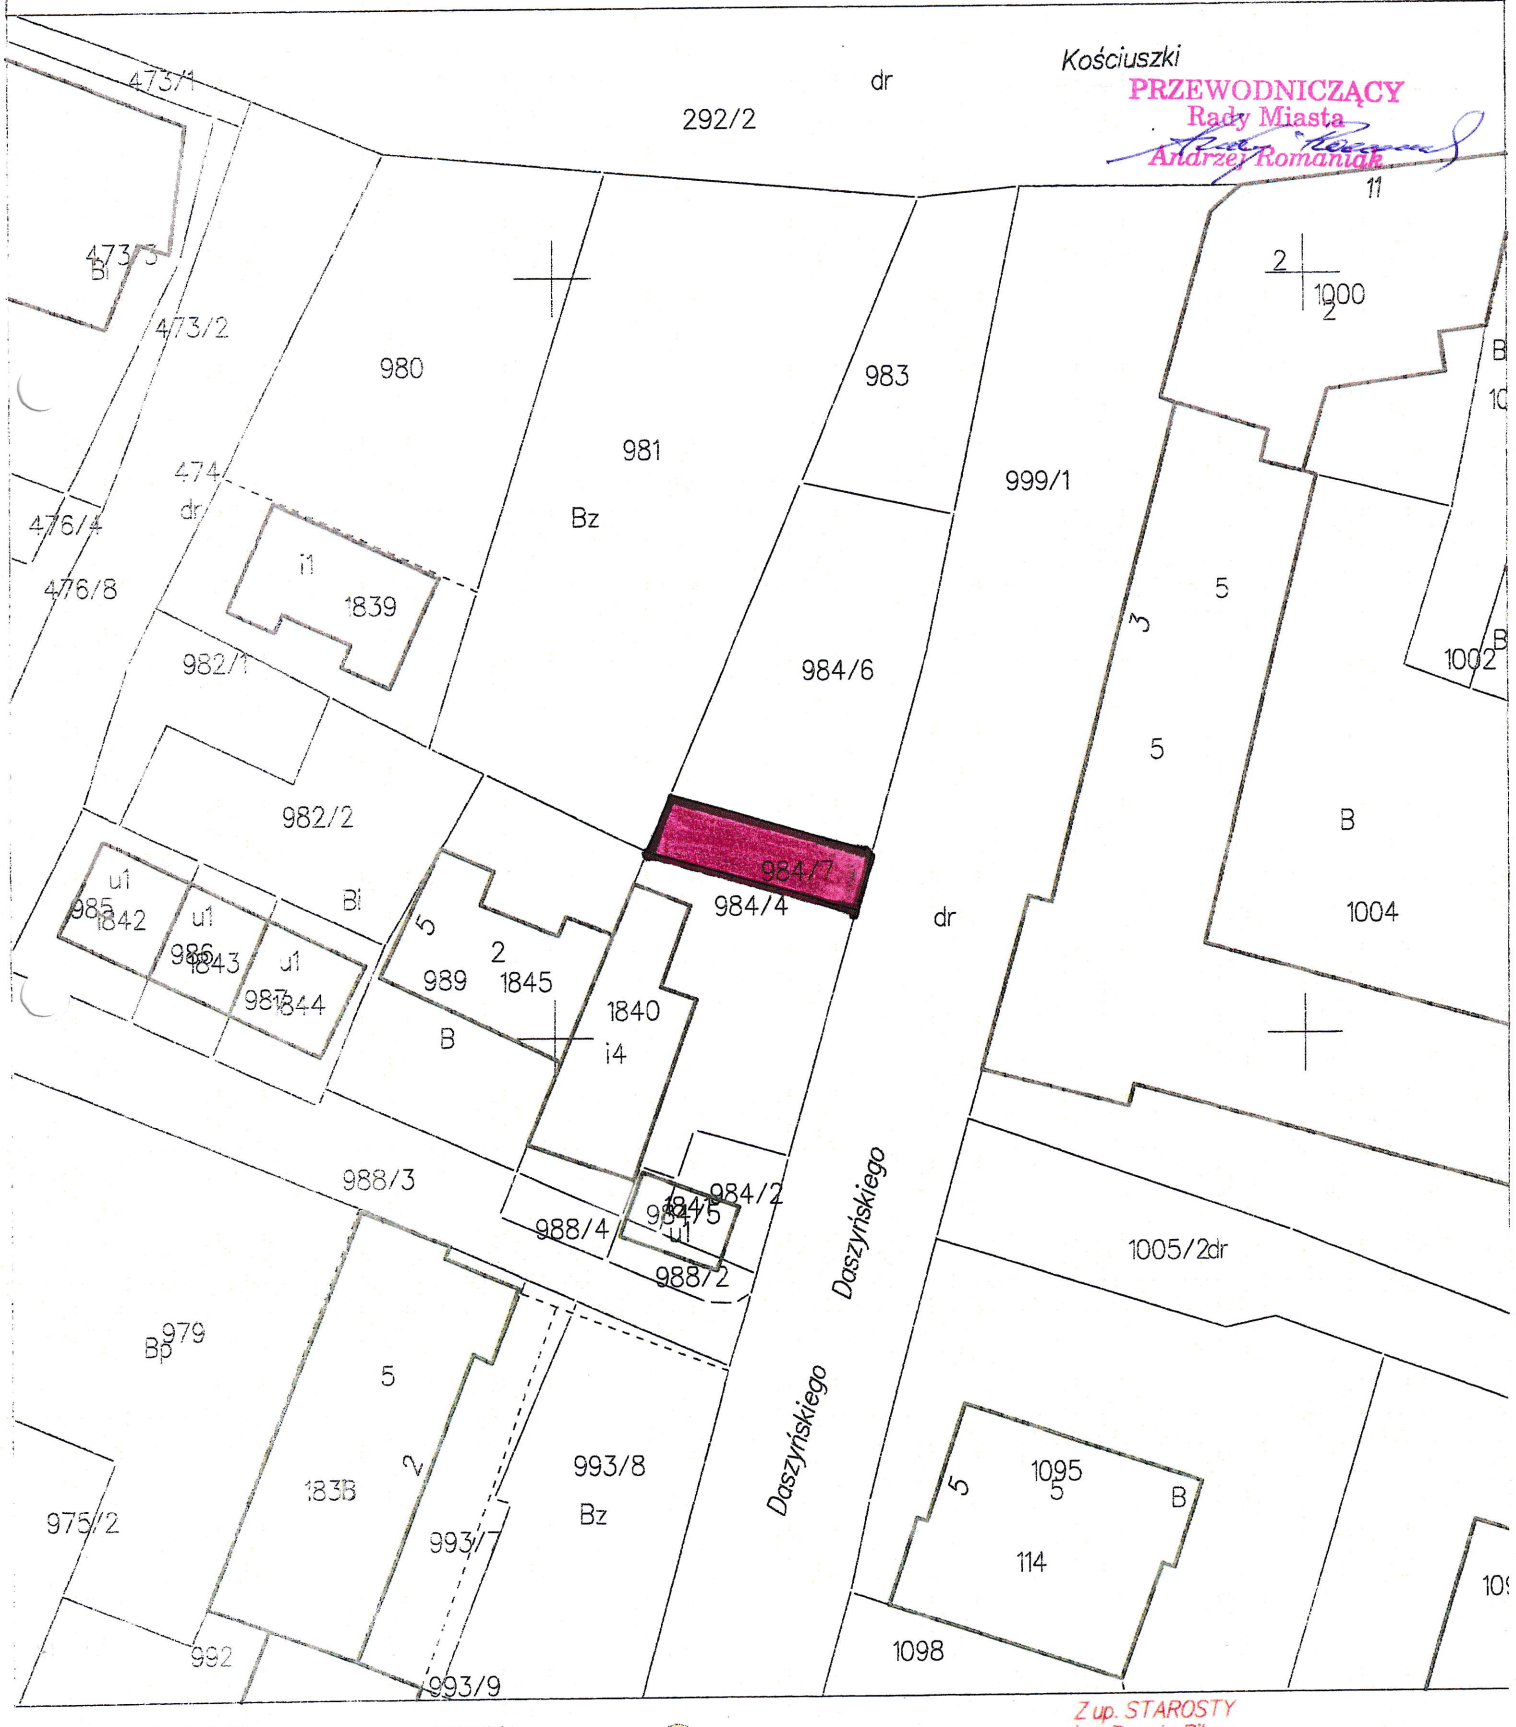

Sanok dn. 02.06.2023
Sporządził(a) wydruk: Renata Pikor

Dokument podpisany przez Renata Ewa Pikor
Data: 2023.06.02 14:36:20 CEST

Z up. STAROSTY
inż. Renata Pikor
Starszy Inspektor w Wydziale Geodezji i Katastru